
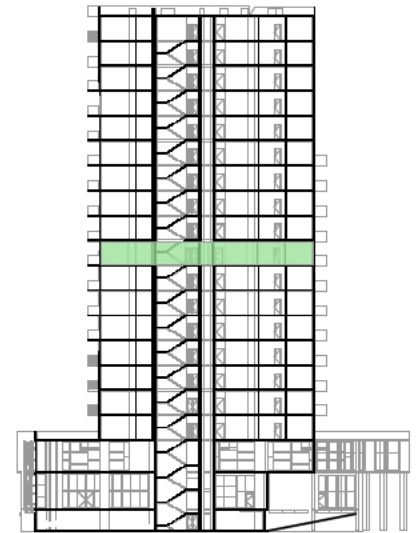


მეთე სართულის გეგმა +32.290 ნიშნულზე

მ.1:200

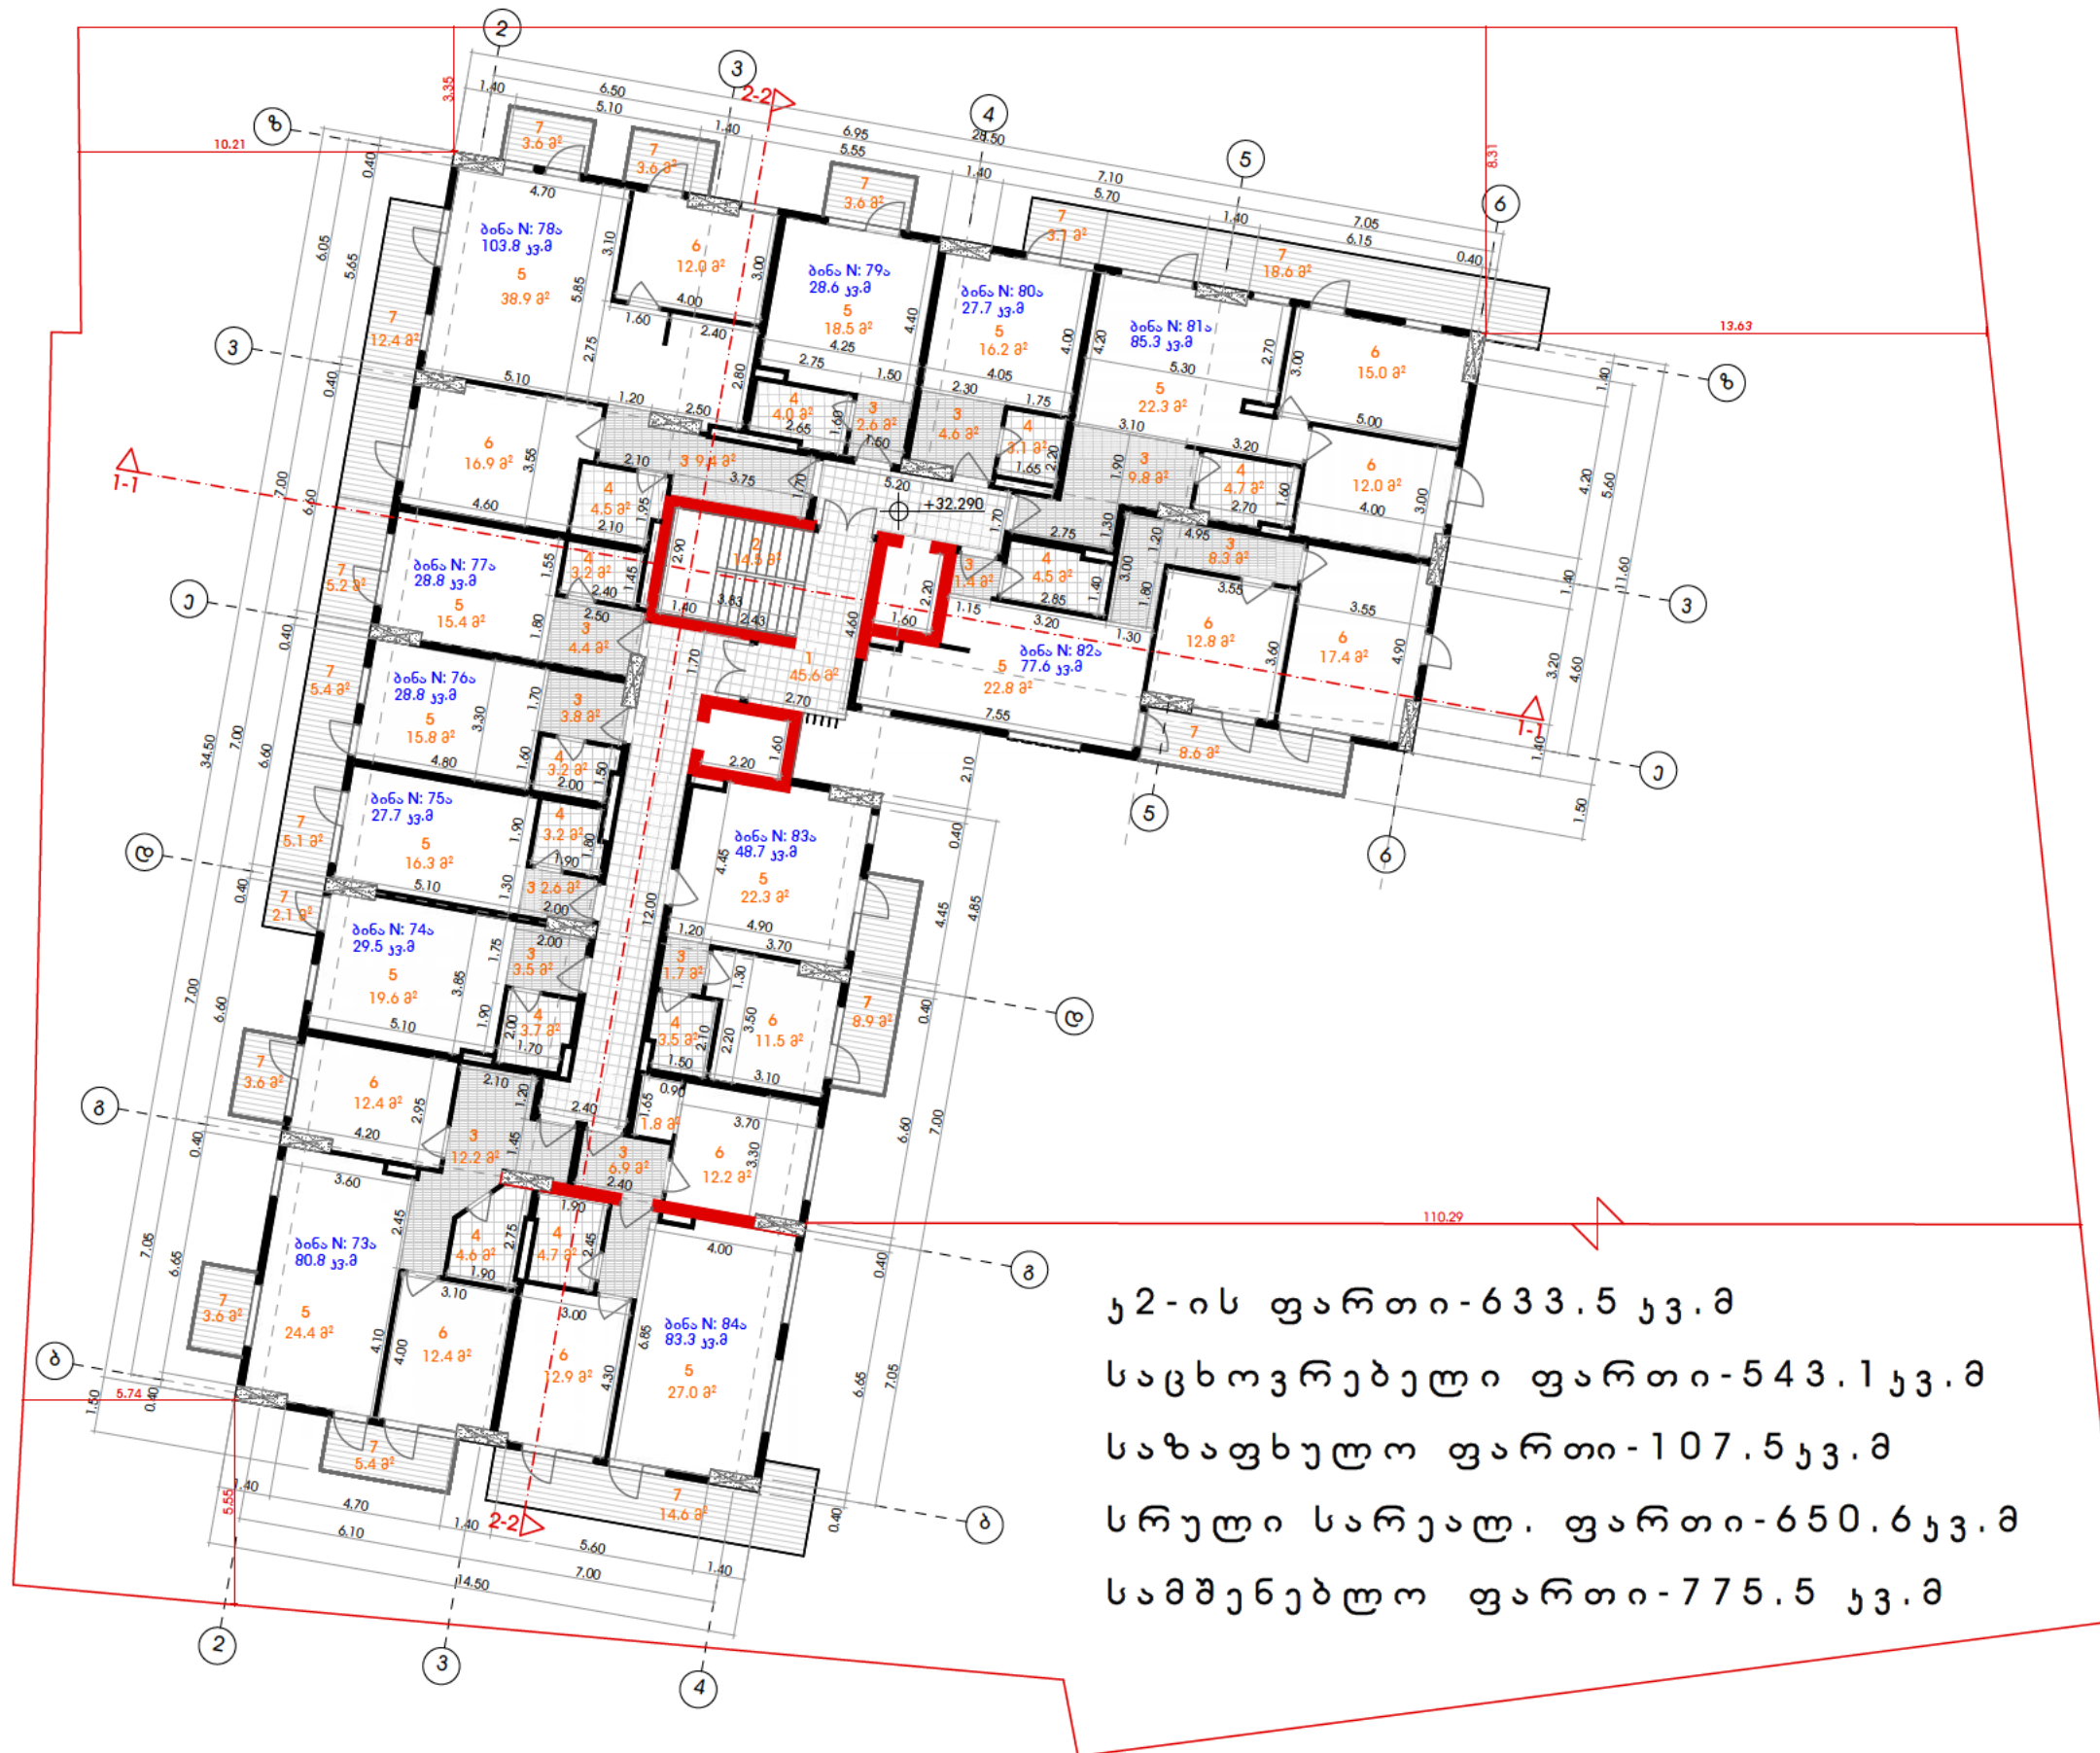

კ-2-ის ფართი-633.5 კვ.მ
 საცხოვრებელი ფართი-543.1 კვ.მ
 საზაფხულო ფართი-107.5 კვ.მ
 სრული სარეაქტ. ფართი-650.6 კვ.მ
 სამშენებლო ფართი-775.5 კვ.მ