
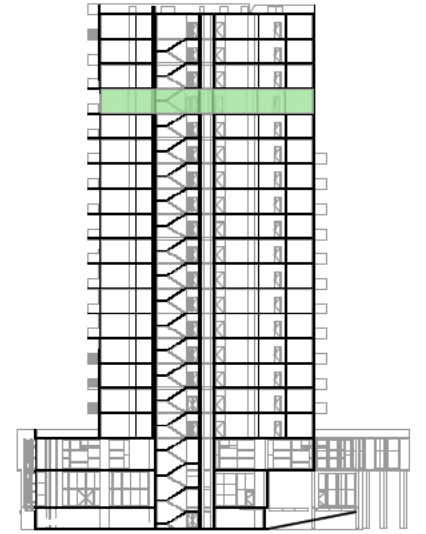


მეთექვსმეტე სართულის გეგმა +52.090 ნიშნულზე

მ.1:200

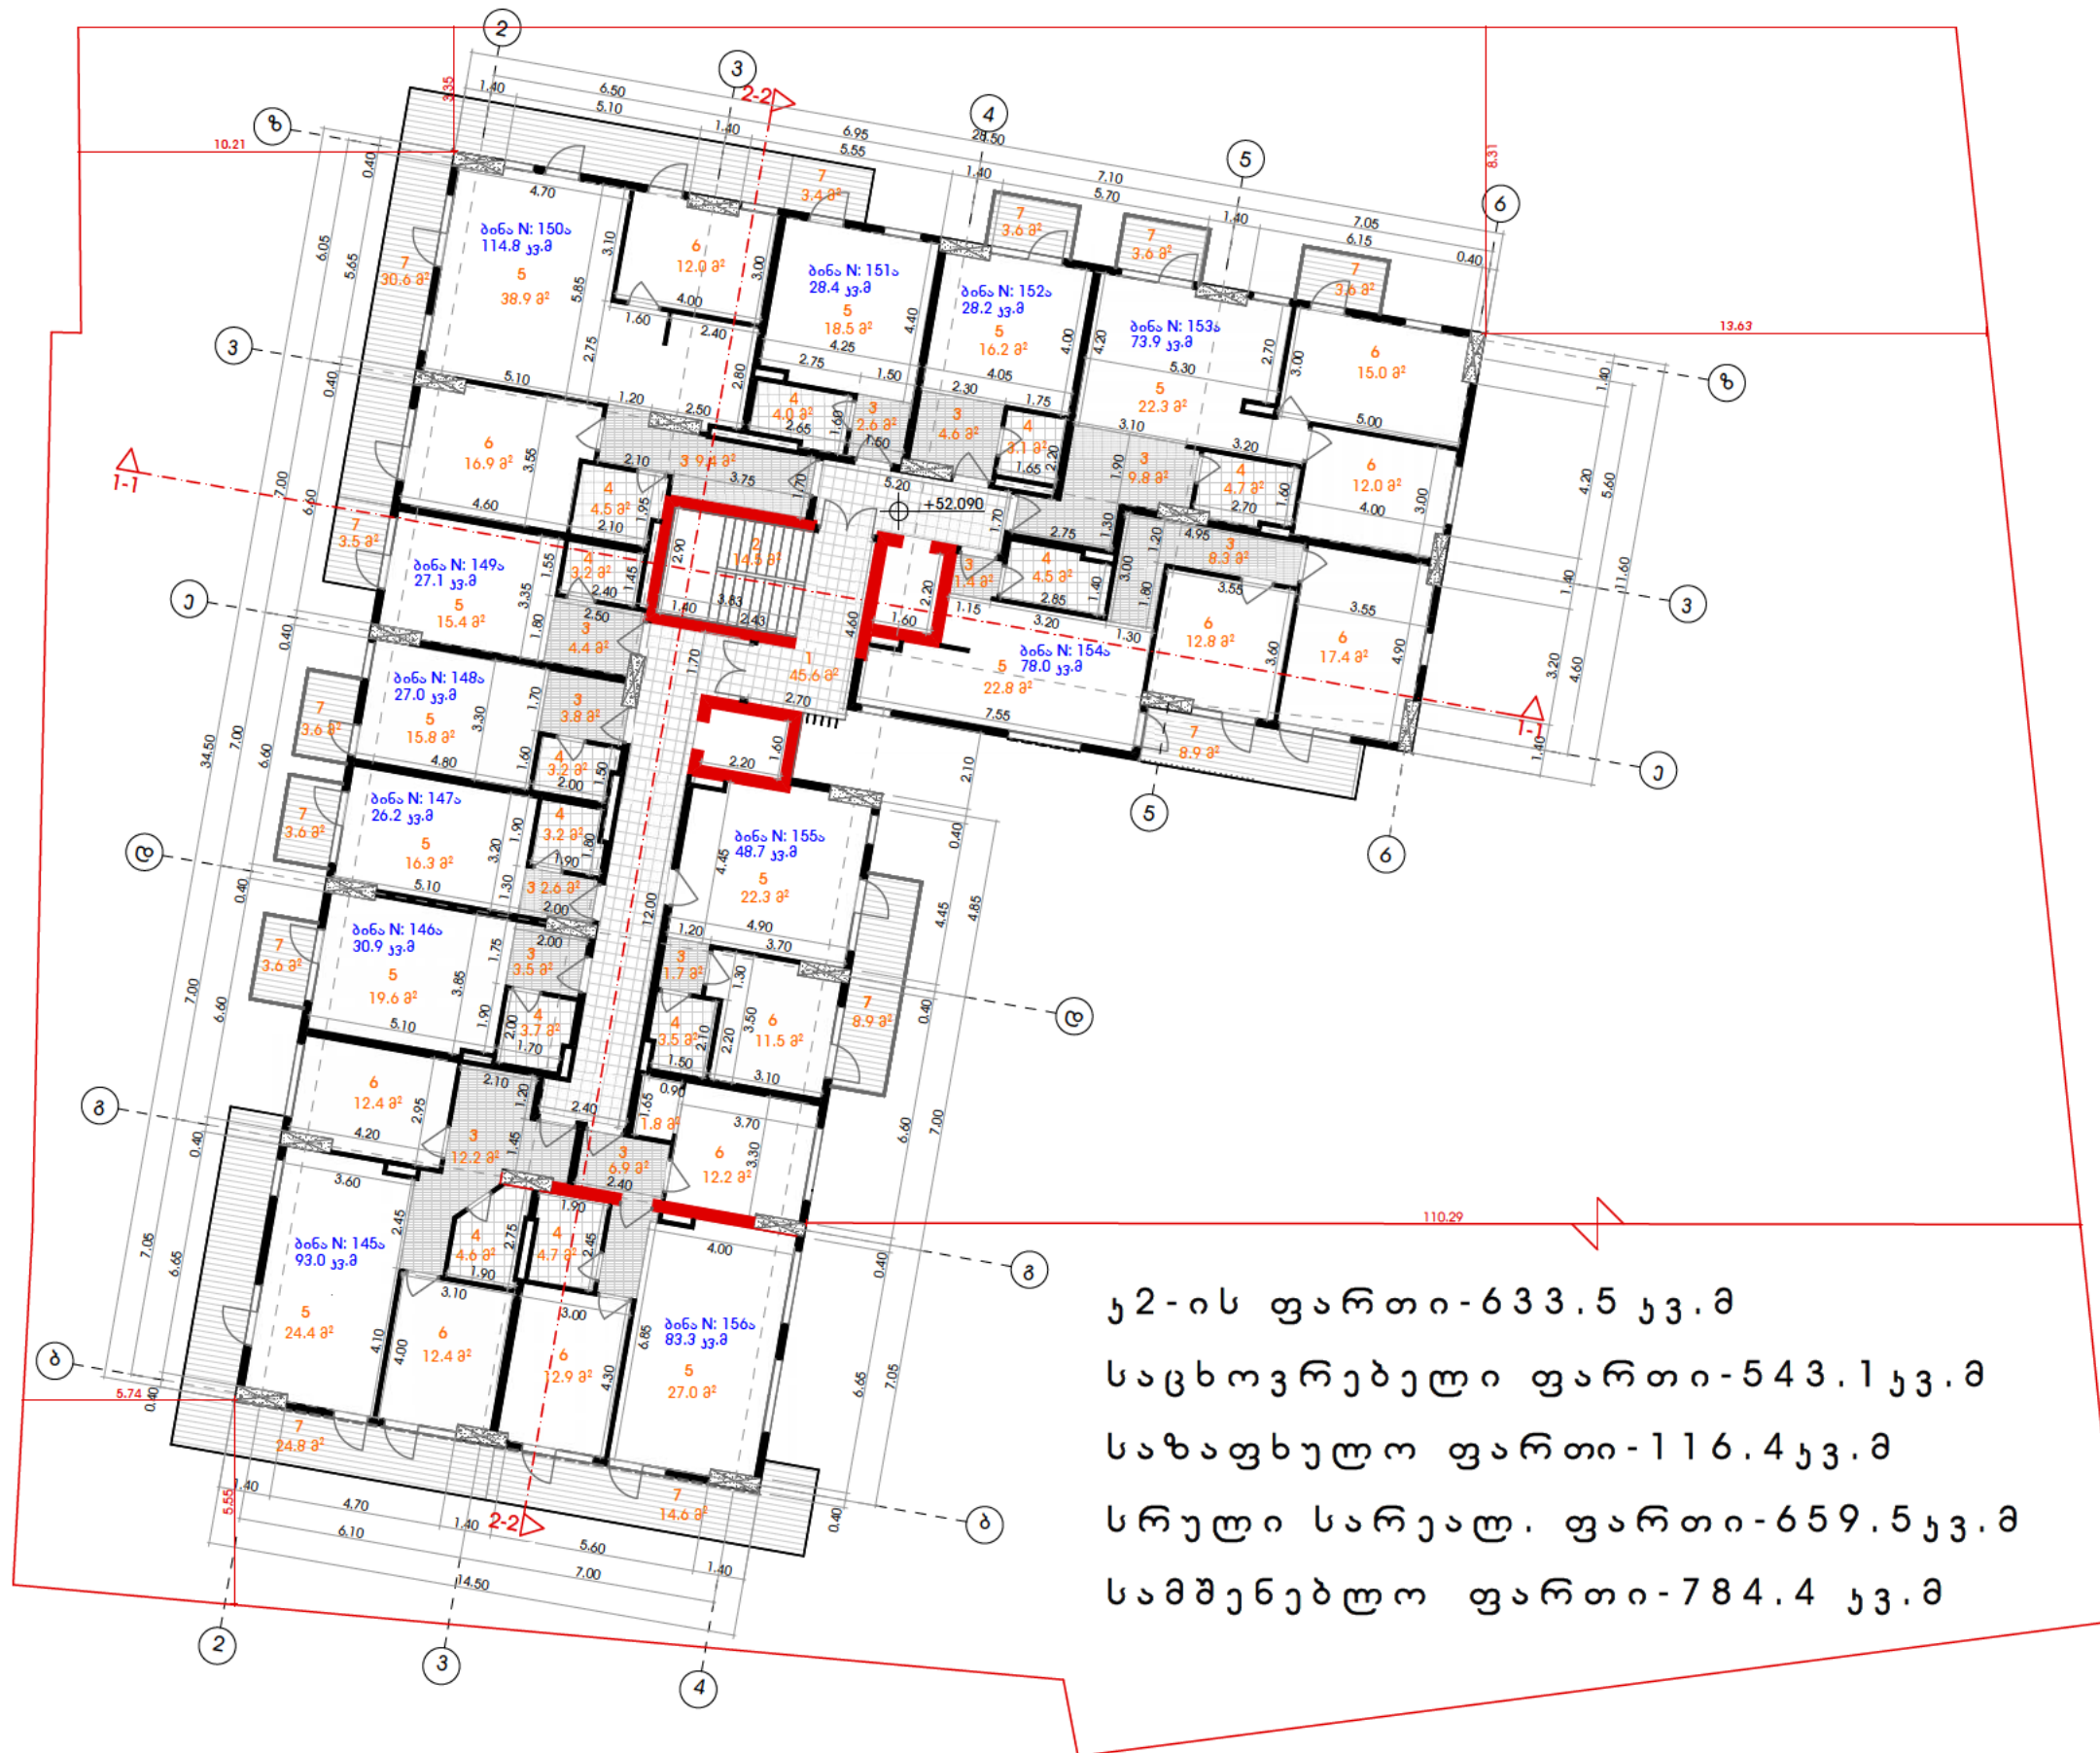

კ-2-ის ფართი-633.5 კვ.მ
საცხოვრებელი ფართი-543.1 კვ.მ
საზაფხულო ფართი-116.4 კვ.მ
სრული სარეაქტ. ფართი-659.5 კვ.მ
სამშენებლო ფართი-784.4 კვ.მ