


მეთხე სართულის გეგმა +12.490 ნიშნულზე

ცვლილების პროექტი

მ.1:200

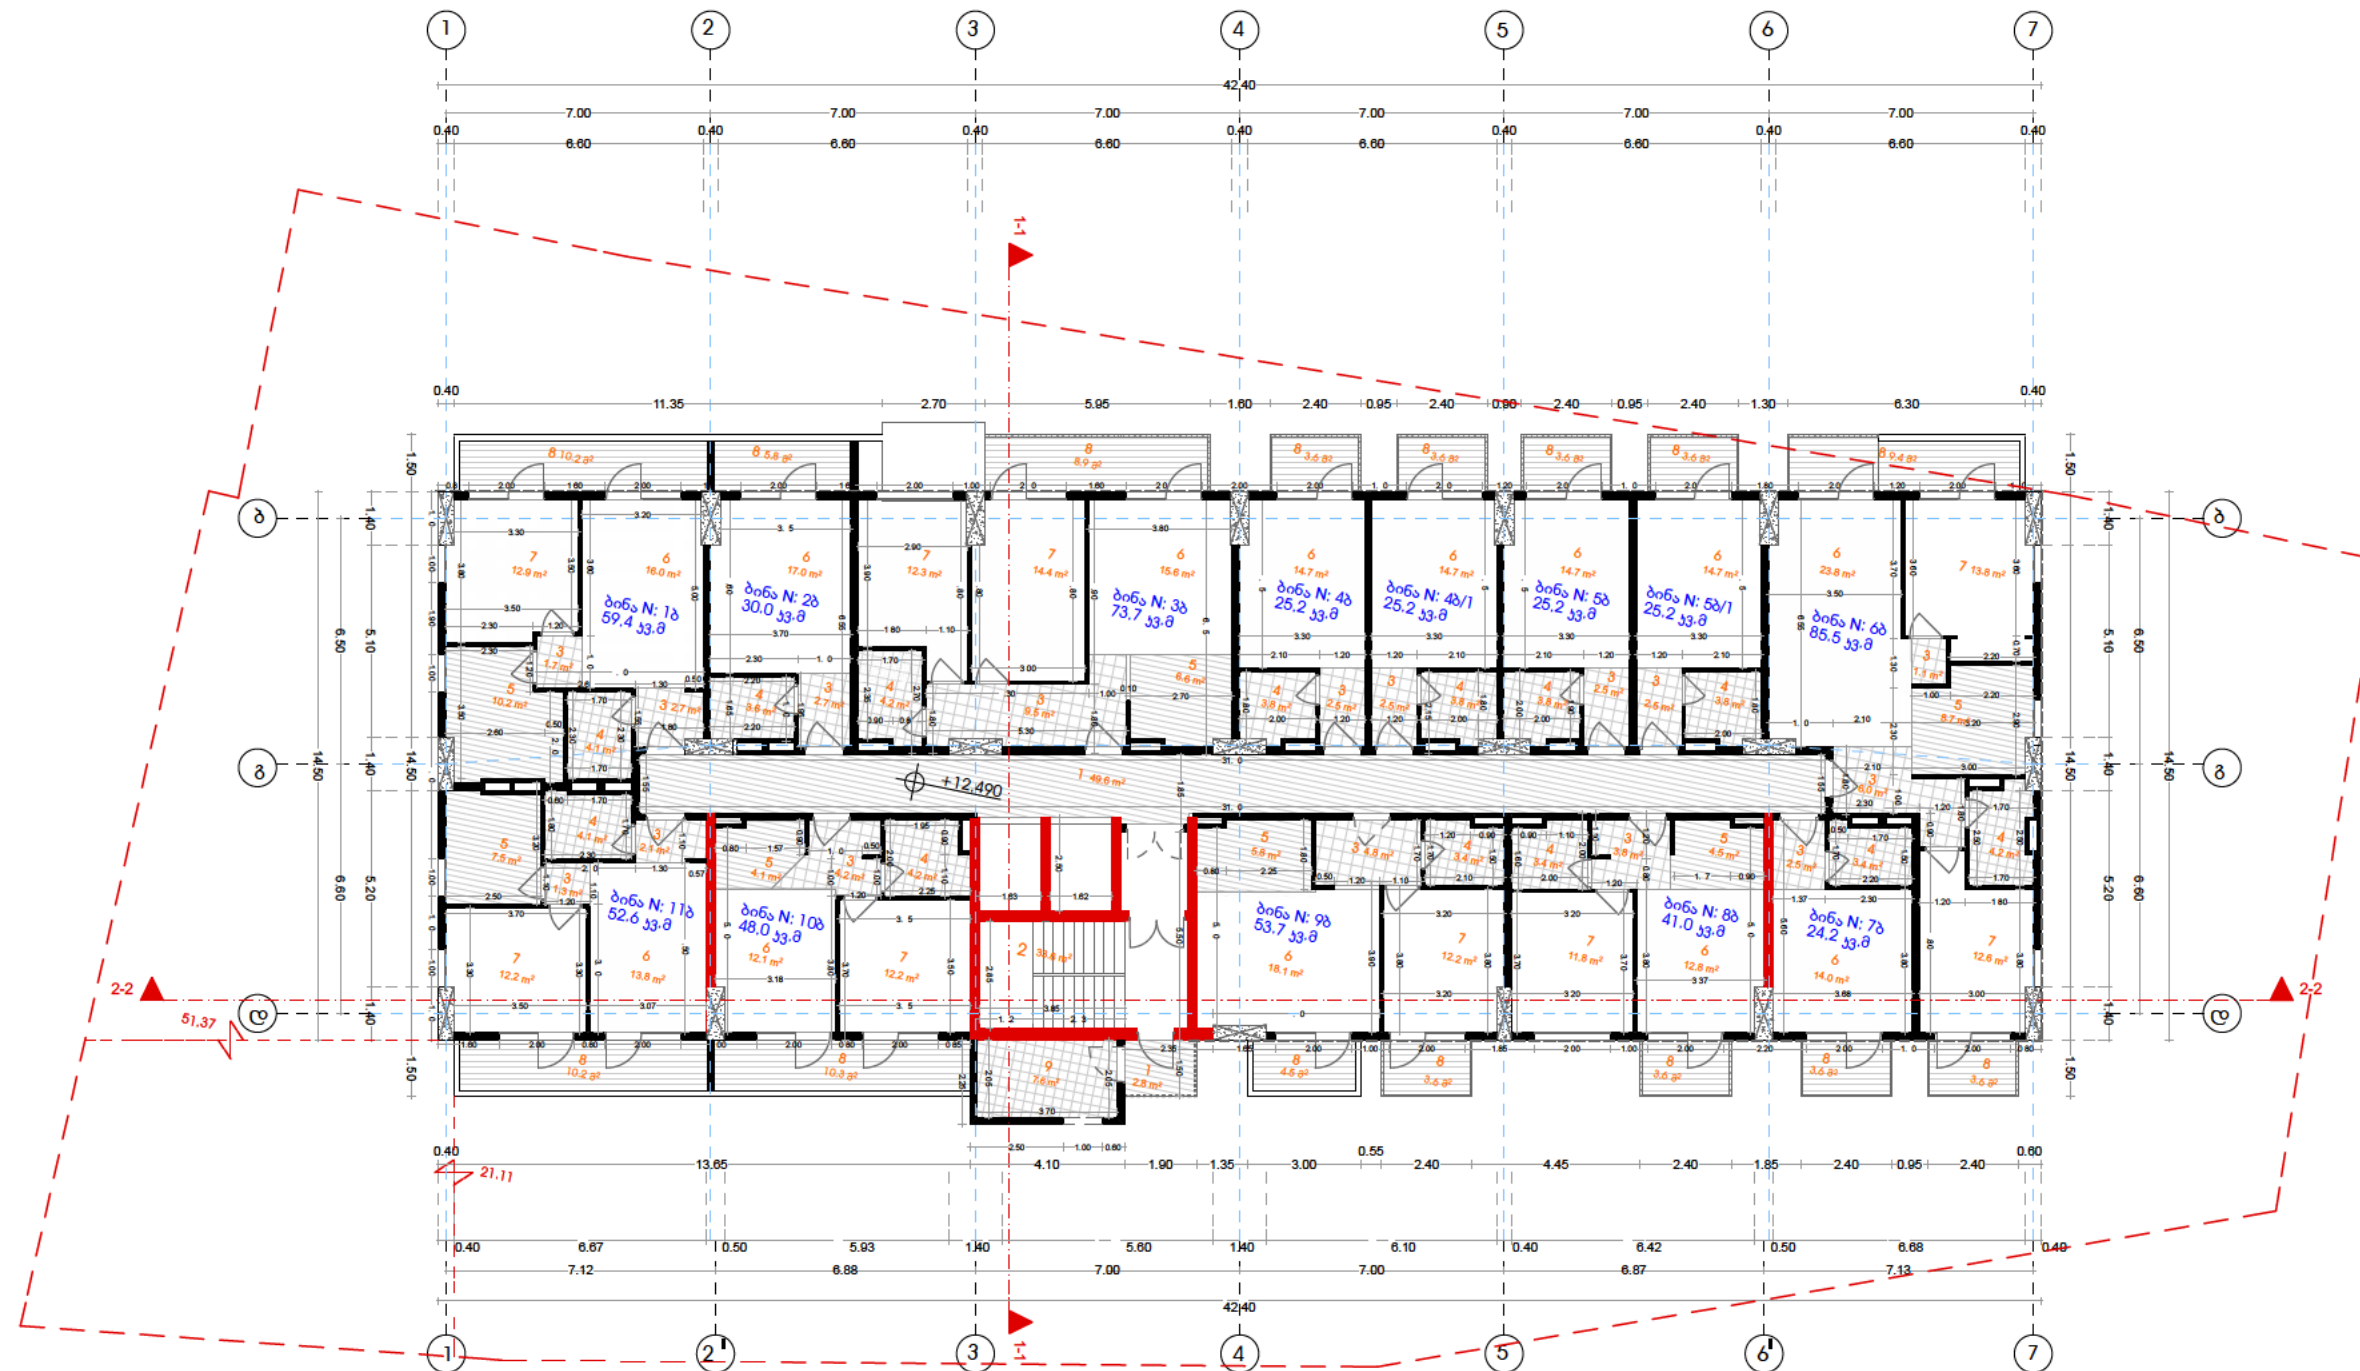

კვადრატული ფართობი-588.7 კვ.მ

საცხოვრებელი ფართობი-480.8 კვ.მ

საზაფხულო ფართობი-88.1 კვ.მ

სრული სართალ. ფართობი-568.9 კვ.მ

სამშენებლო ფართობი-721.1 კვ.მ