


შესვლა სართული																												
ბინა №	501	502	503	504	505	506	507	508	509	510	511	512	513	514	515	516	517	518	519	520	521	522	523	524	525	526	527	ჯამი
შიდა ფართი	26.3 მ²	50.7 მ²	41.1 მ²	45.0 მ²	26.8 მ²	26.6 მ²	26.2 მ²	26.6 მ²	41.1 მ²	40.7 მ²	26.3 მ²	26.6 მ²	26.6 მ²	39.2 მ²	41.4 მ²	41.2 მ²	38.6 მ²	54.6 მ²	90.5 მ²	27.8 მ²	25.7 მ²	39.7 მ²	39.8 მ²	25.8 მ²	26.0 მ²	37.9 მ²	41.5 მ²	1000.3 მ²
თიხი	5.2 მ²	12.2 მ²	5.1 მ²	10.0 მ²	3.4 მ²	4.5 მ²	4.5 მ²	4.5 მ²	8.1 მ²	4.7 მ²	4.3 მ²	4.5 მ²	4.5 მ²	10.8 მ²	8.5 მ²	8.5 მ²	12.6 მ²	4.2 მ²	17.2 მ²	3.3 მ²	4.4 მ²	4.7 მ²	8.0 მ²	4.1 მ²	4.5 მ²	2.9 მ²	3.8 მ²	173.0 მ²
სულ სართულის ფართი	31.5 მ²	62.9 მ²	46.2 მ²	55.0 მ²	30.2 მ²	31.1 მ²	30.7 მ²	31.1 მ²	49.2 მ²	45.4 მ²	30.6 მ²	31.1 მ²	31.1 მ²	50.0 მ²	49.9 მ²	49.7 მ²	51.2 მ²	58.8 მ²	107.7 მ²	31.1 მ²	30.1 მ²	44.4 მ²	47.8 მ²	29.9 მ²	30.5 მ²	40.8 მ²	45.3 მ²	1173.3 მ²

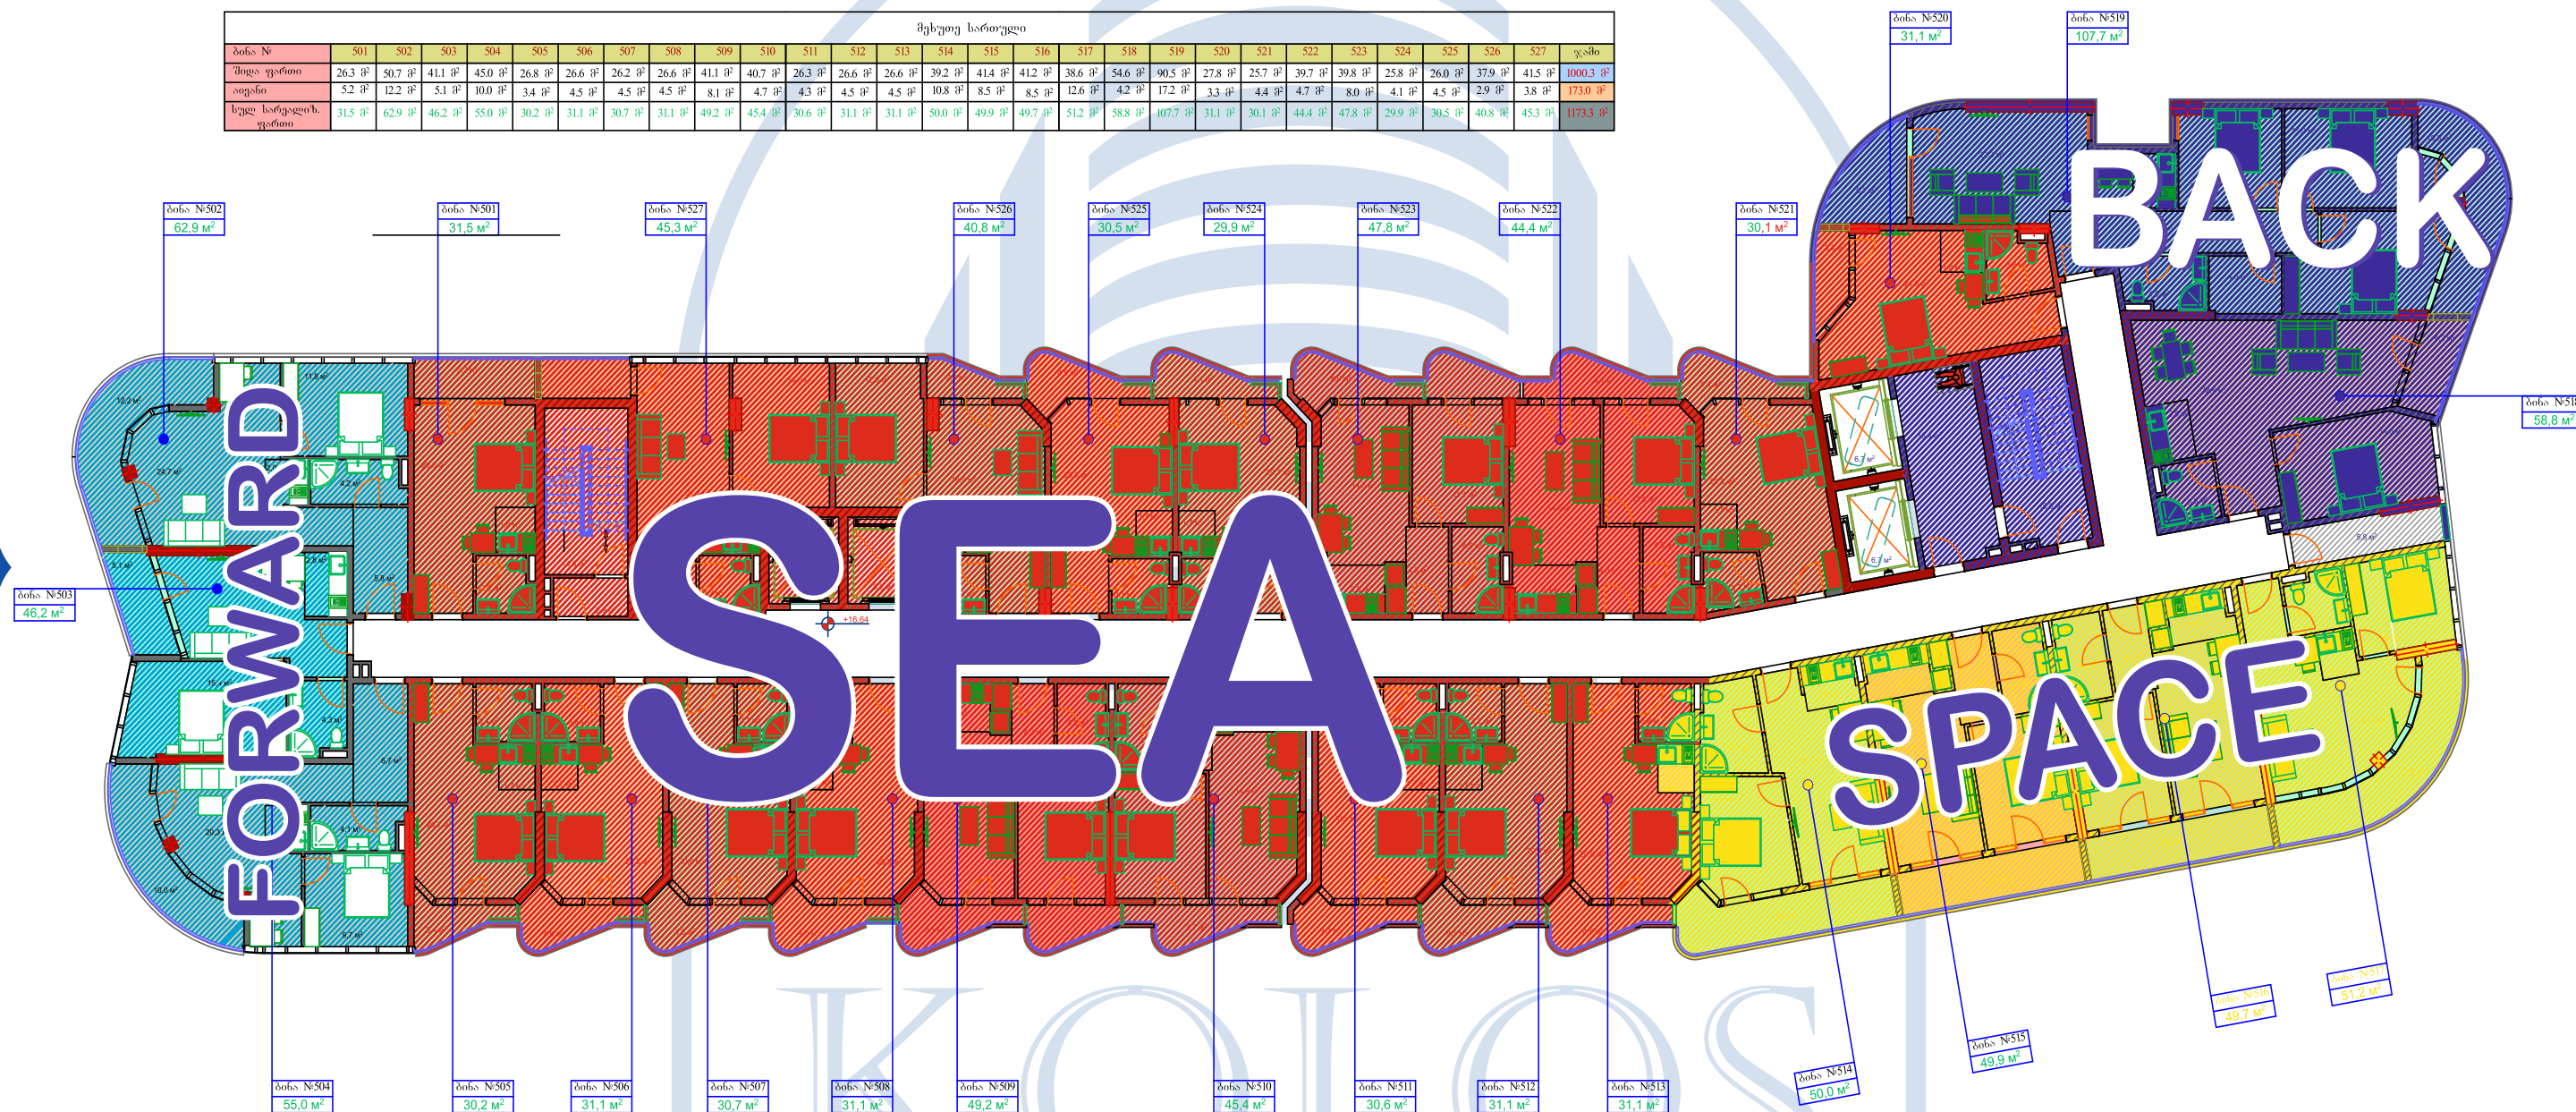

 FORWARD
  SEA
  SPACE
  BACK