


მეცხრე სართულის გეგმა მ1/150

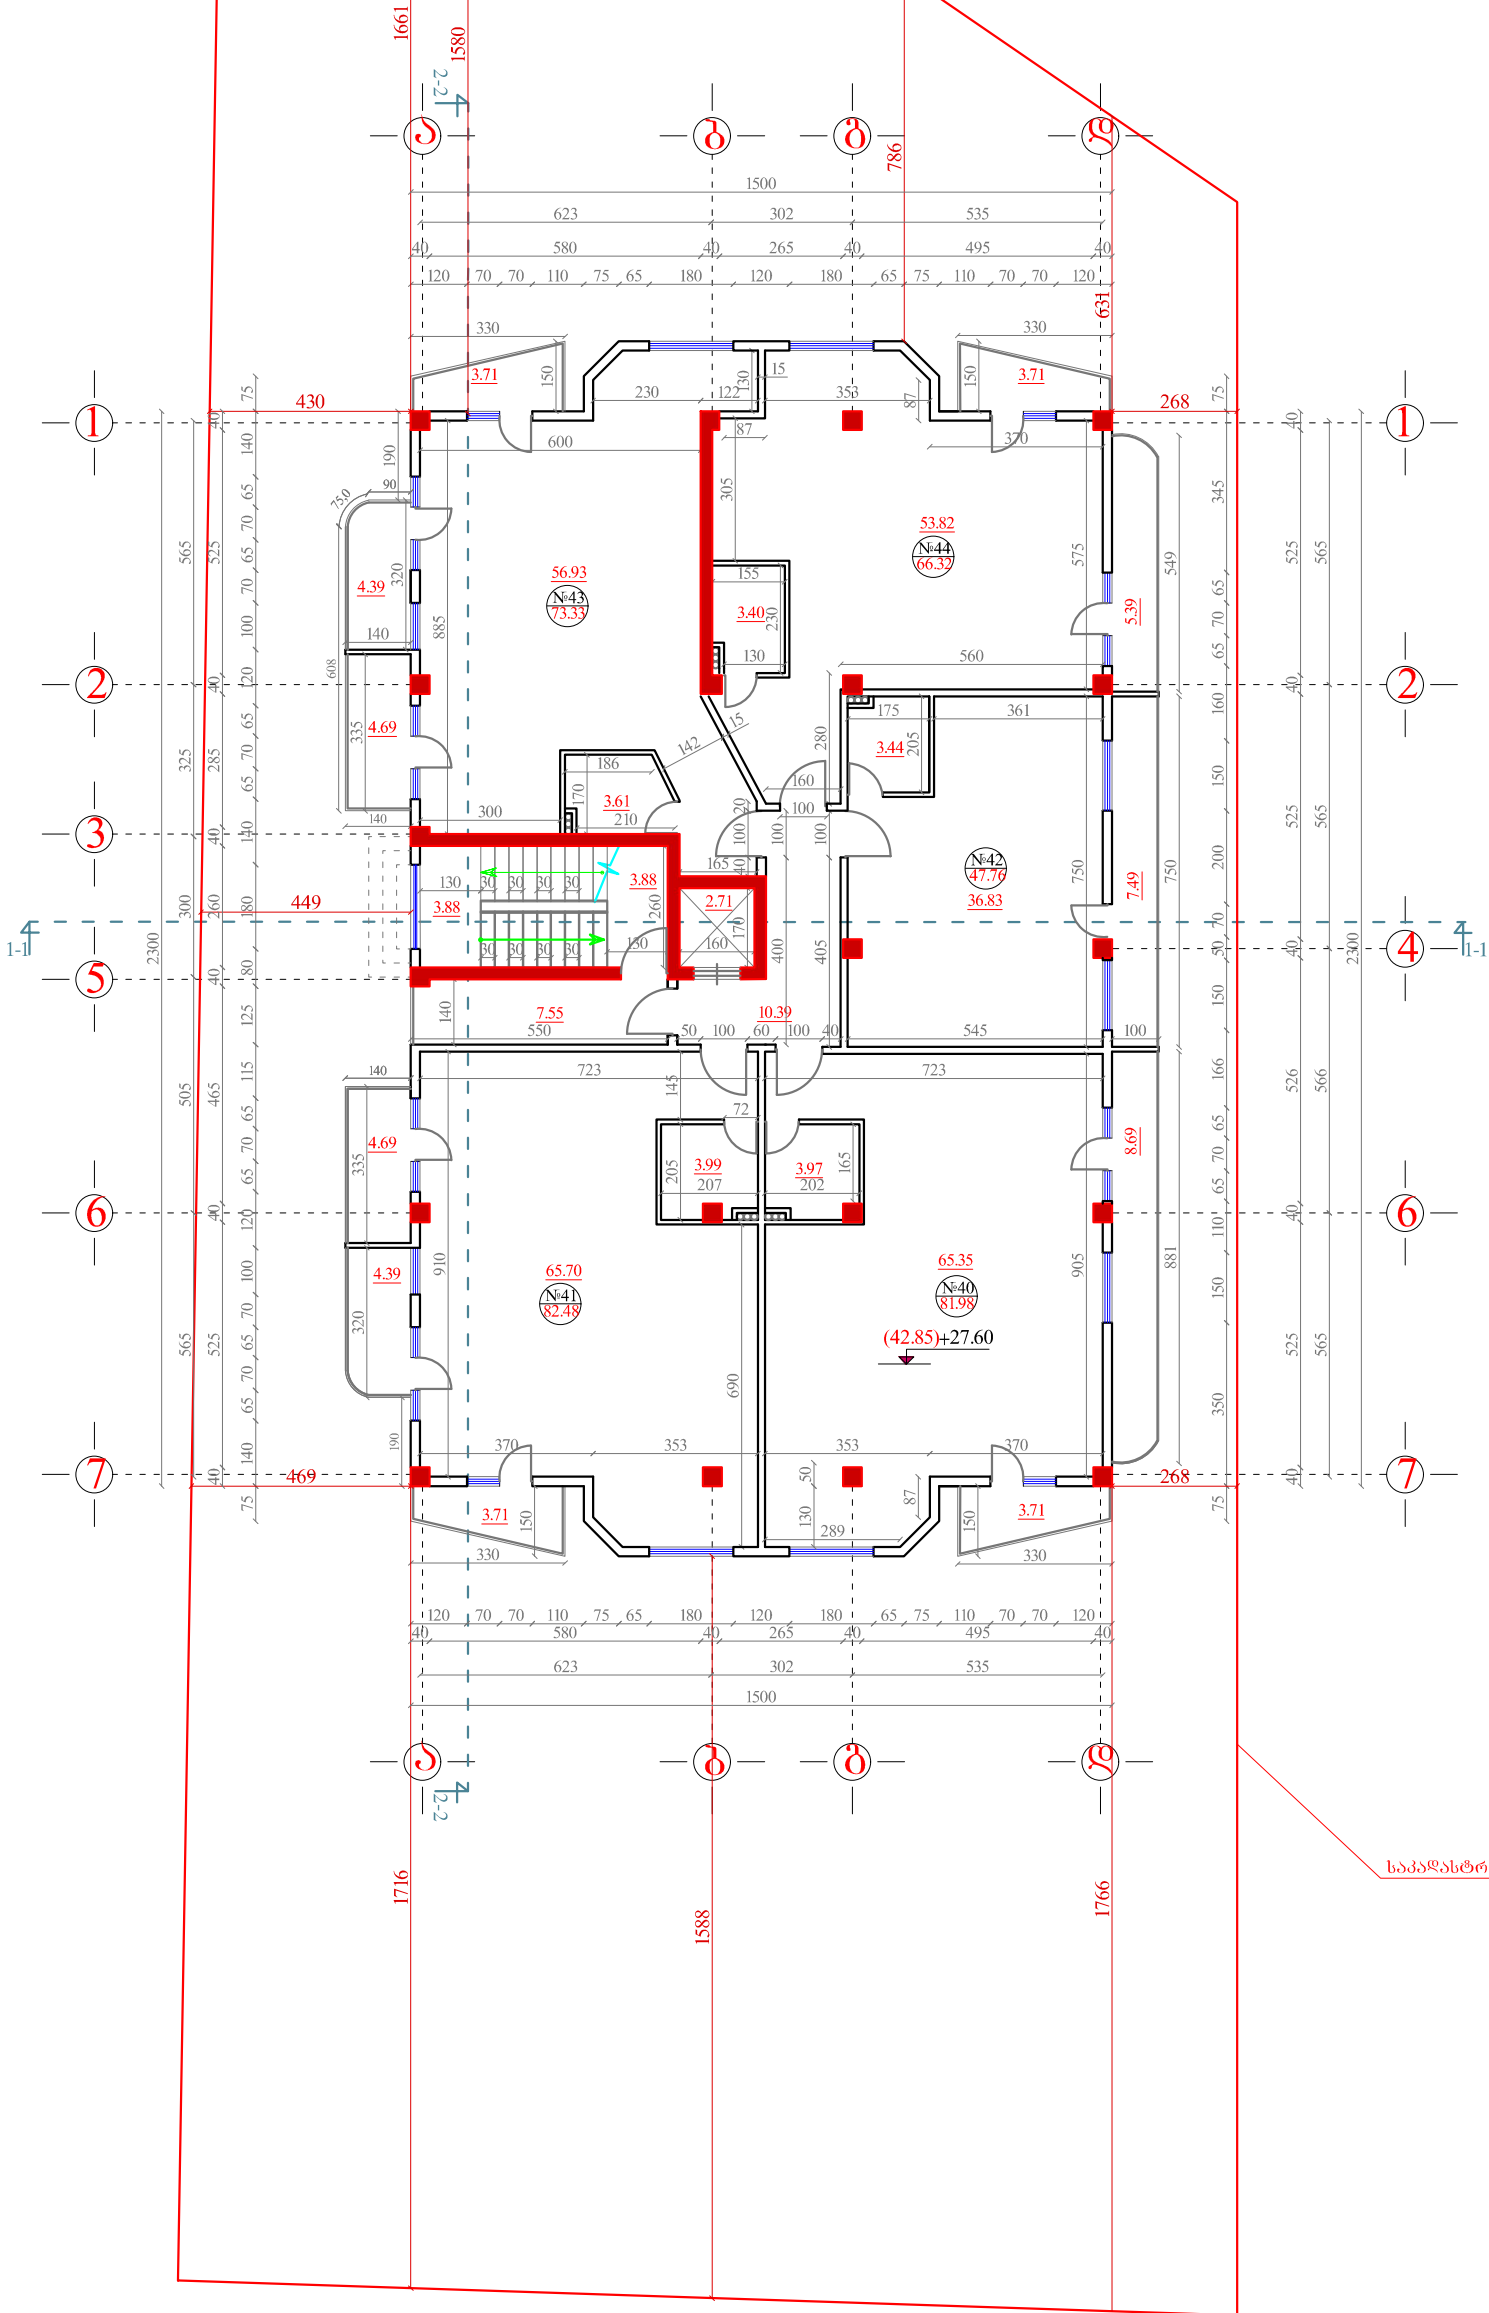

პირობითი ნიშნები	
	საკანალიზაციო არხი
	საკანალიზაციო საზღვარი
	ბრუნვის ხაზი
	± 0.00 არქიტექტურული ნიშნული
ბ. №40 საერთო ფართი 81.98კვ.მ	
ბ. №41 საერთო ფართი 82.48კვ.მ	
ბ. №42 საერთო ფართი 47.76კვ.მ	
ბ. №43 საერთო ფართი 73.33კვ.მ	
ბ. №44 საერთო ფართი 66.32კვ.მ	
საღარბაოს ფართობი 7.76კვ.მ	
საკვამლური 7.55კვ.მ	
ფოიე 10.39კვ.მ	
სასარგებლო ფართი 377.57კვ.მ.	
კ-2-ში შემავალი ფართი 336.92 კვ.მ	
სართულის ფართი გარე კონტურზე 418.95კვ.მ.	

საკანალიზაციო საზღვარი