


მეოთხე სართულის გეგმა მ1/150

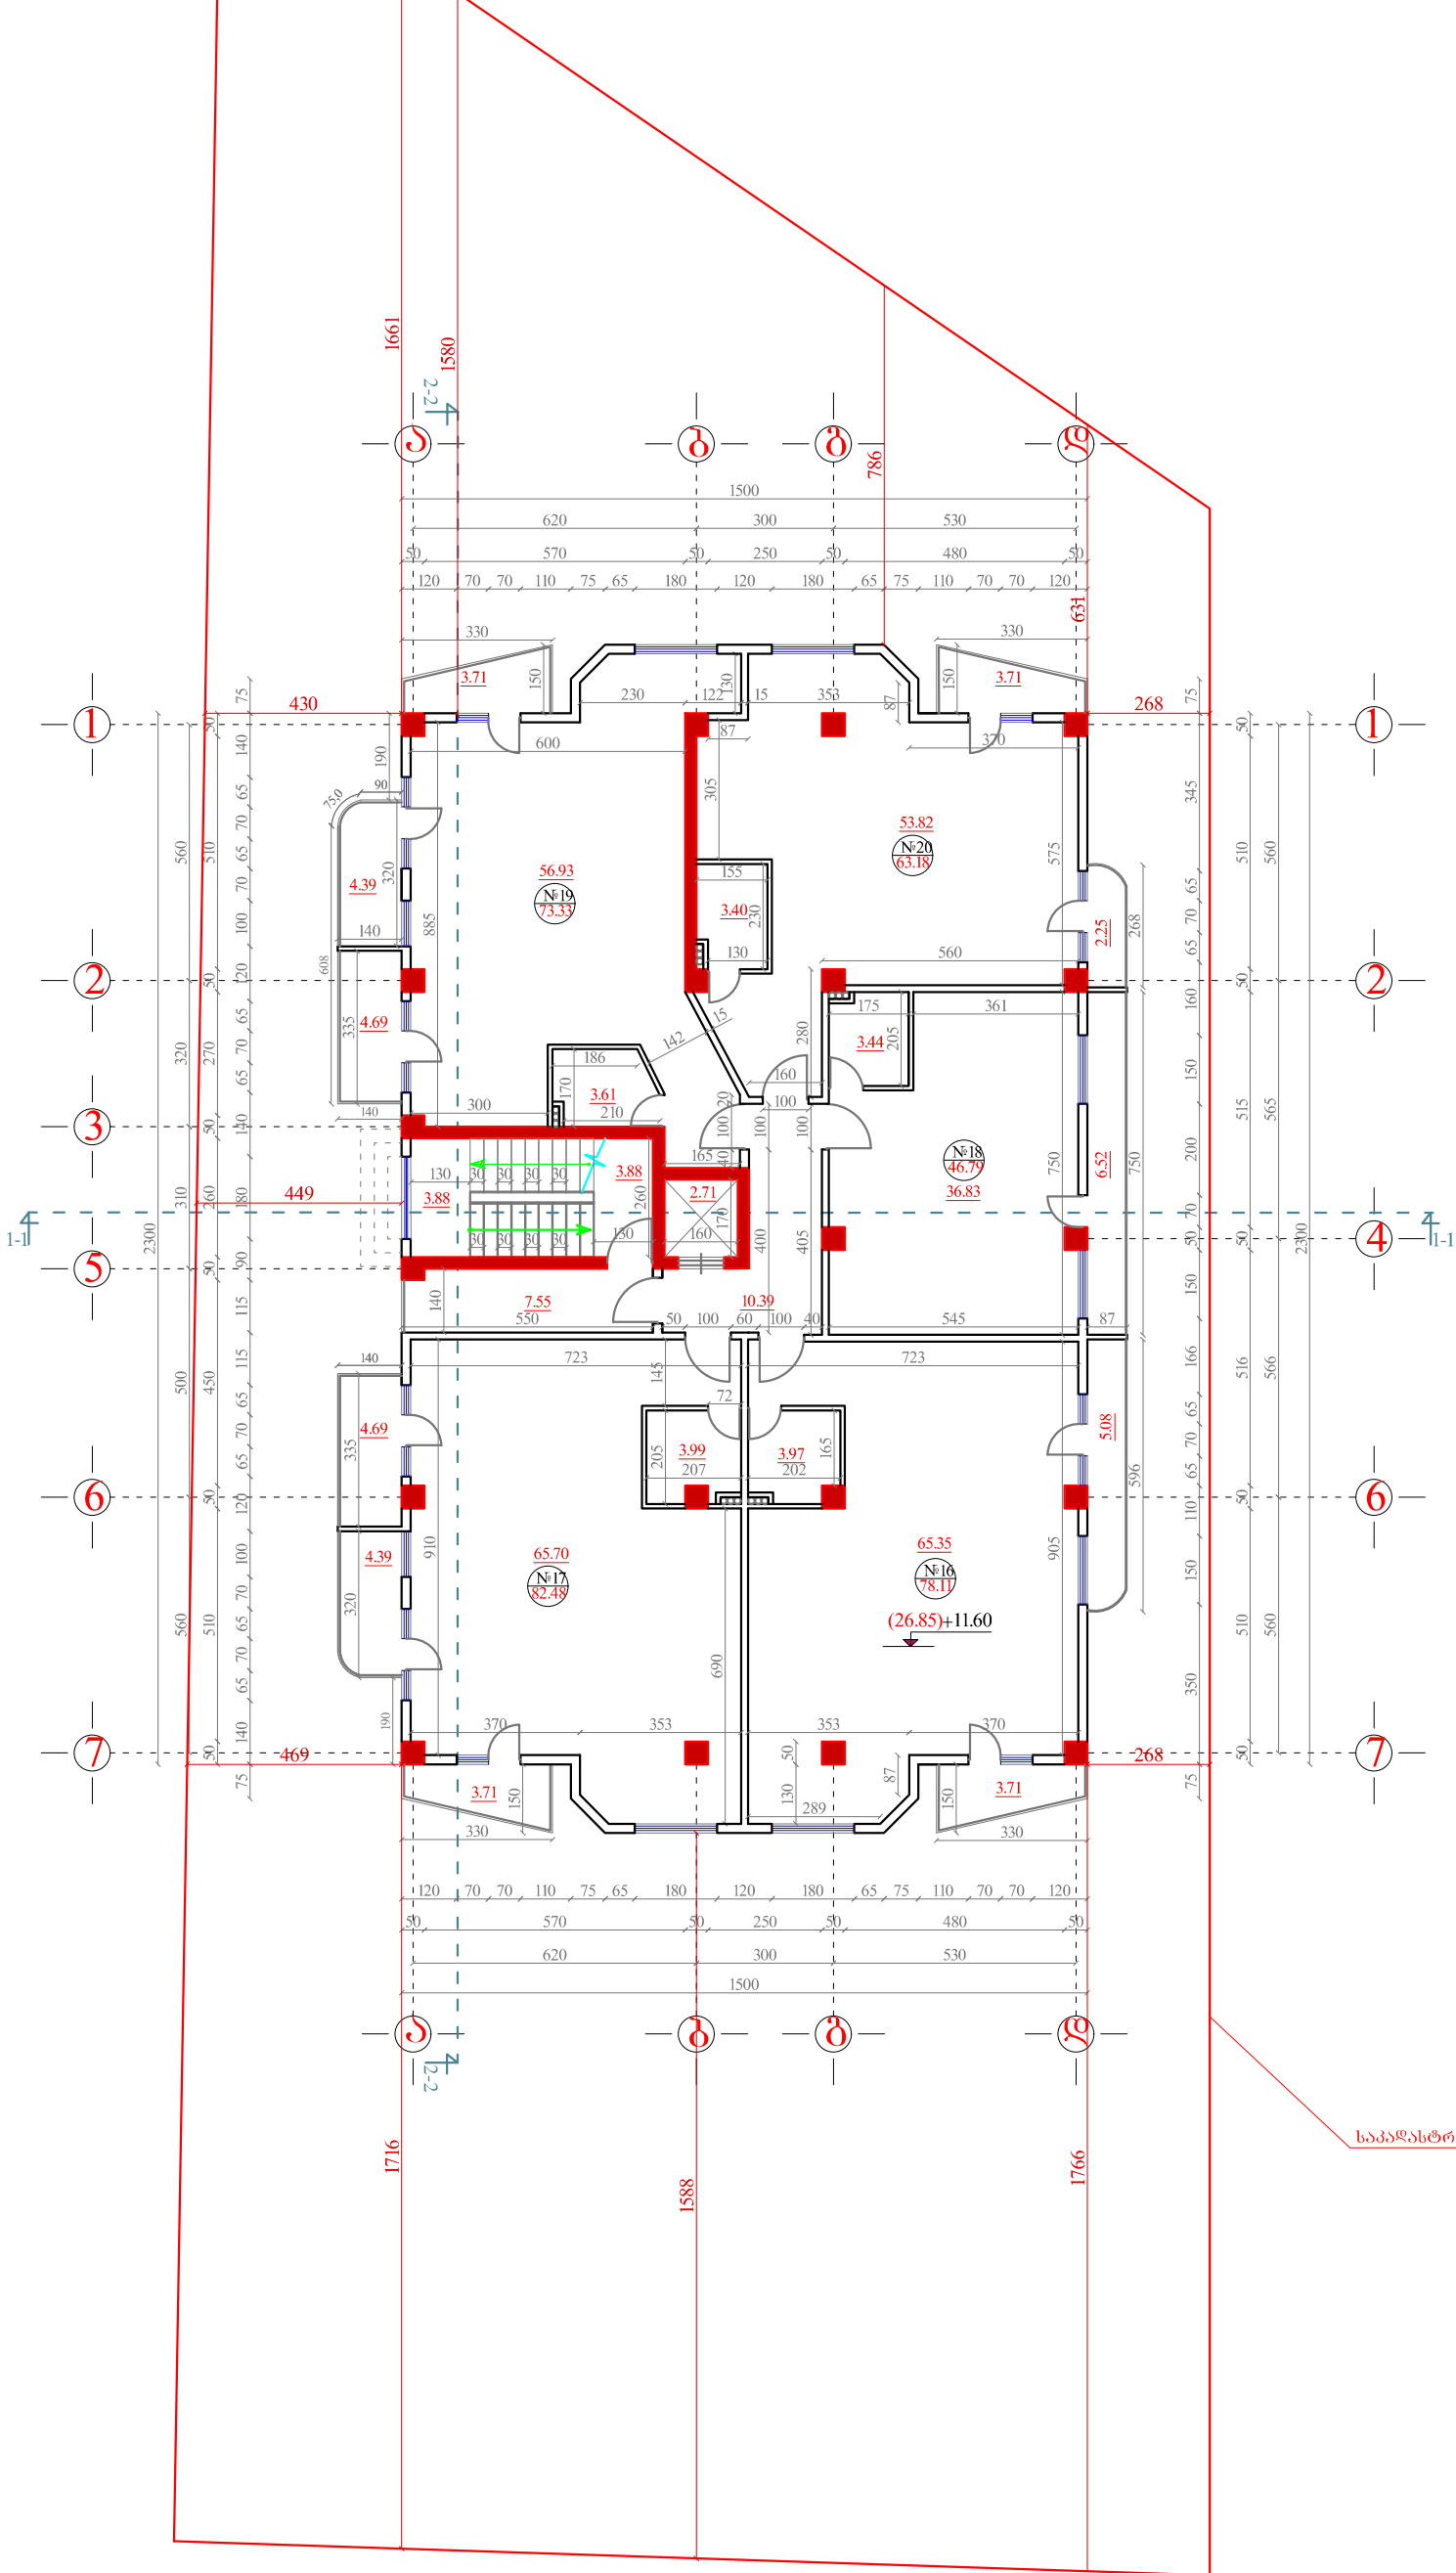

პირობითი ნიშნები	
	საკანალიზაციო არხი
	საკანალიზაციო საზღვარი
	პირობის ხაზი
	± 0.00 არქიტექტურული ნიშნული
ბ. №16 საერთო ფართი 78.11კვ.მ	
ბ. №17 საერთო ფართი 82.48კვ.მ	
ბ. №18 საერთო ფართი 46.79კვ.მ	
ბ. №19 საერთო ფართი 73.33კვ.მ	
ბ. №20 საერთო ფართი 63.18კვ.მ	
საღარბაოს ფართობი 7.76კვ.მ	
საკვამლური 7.55კვ.მ	
ფოიე 10.39კვ.მ	
სასარგებლო ფართი 369.59კვ.მ.	
კ-2-ში შემავალი ფართი 336.92 კვ.მ	
სართულის ფართი გარე კონტურზე 414.07კვ.მ.	

საკანალიზაციო საზღვარი