







III- სართულის გეგმა (მ.1:200)

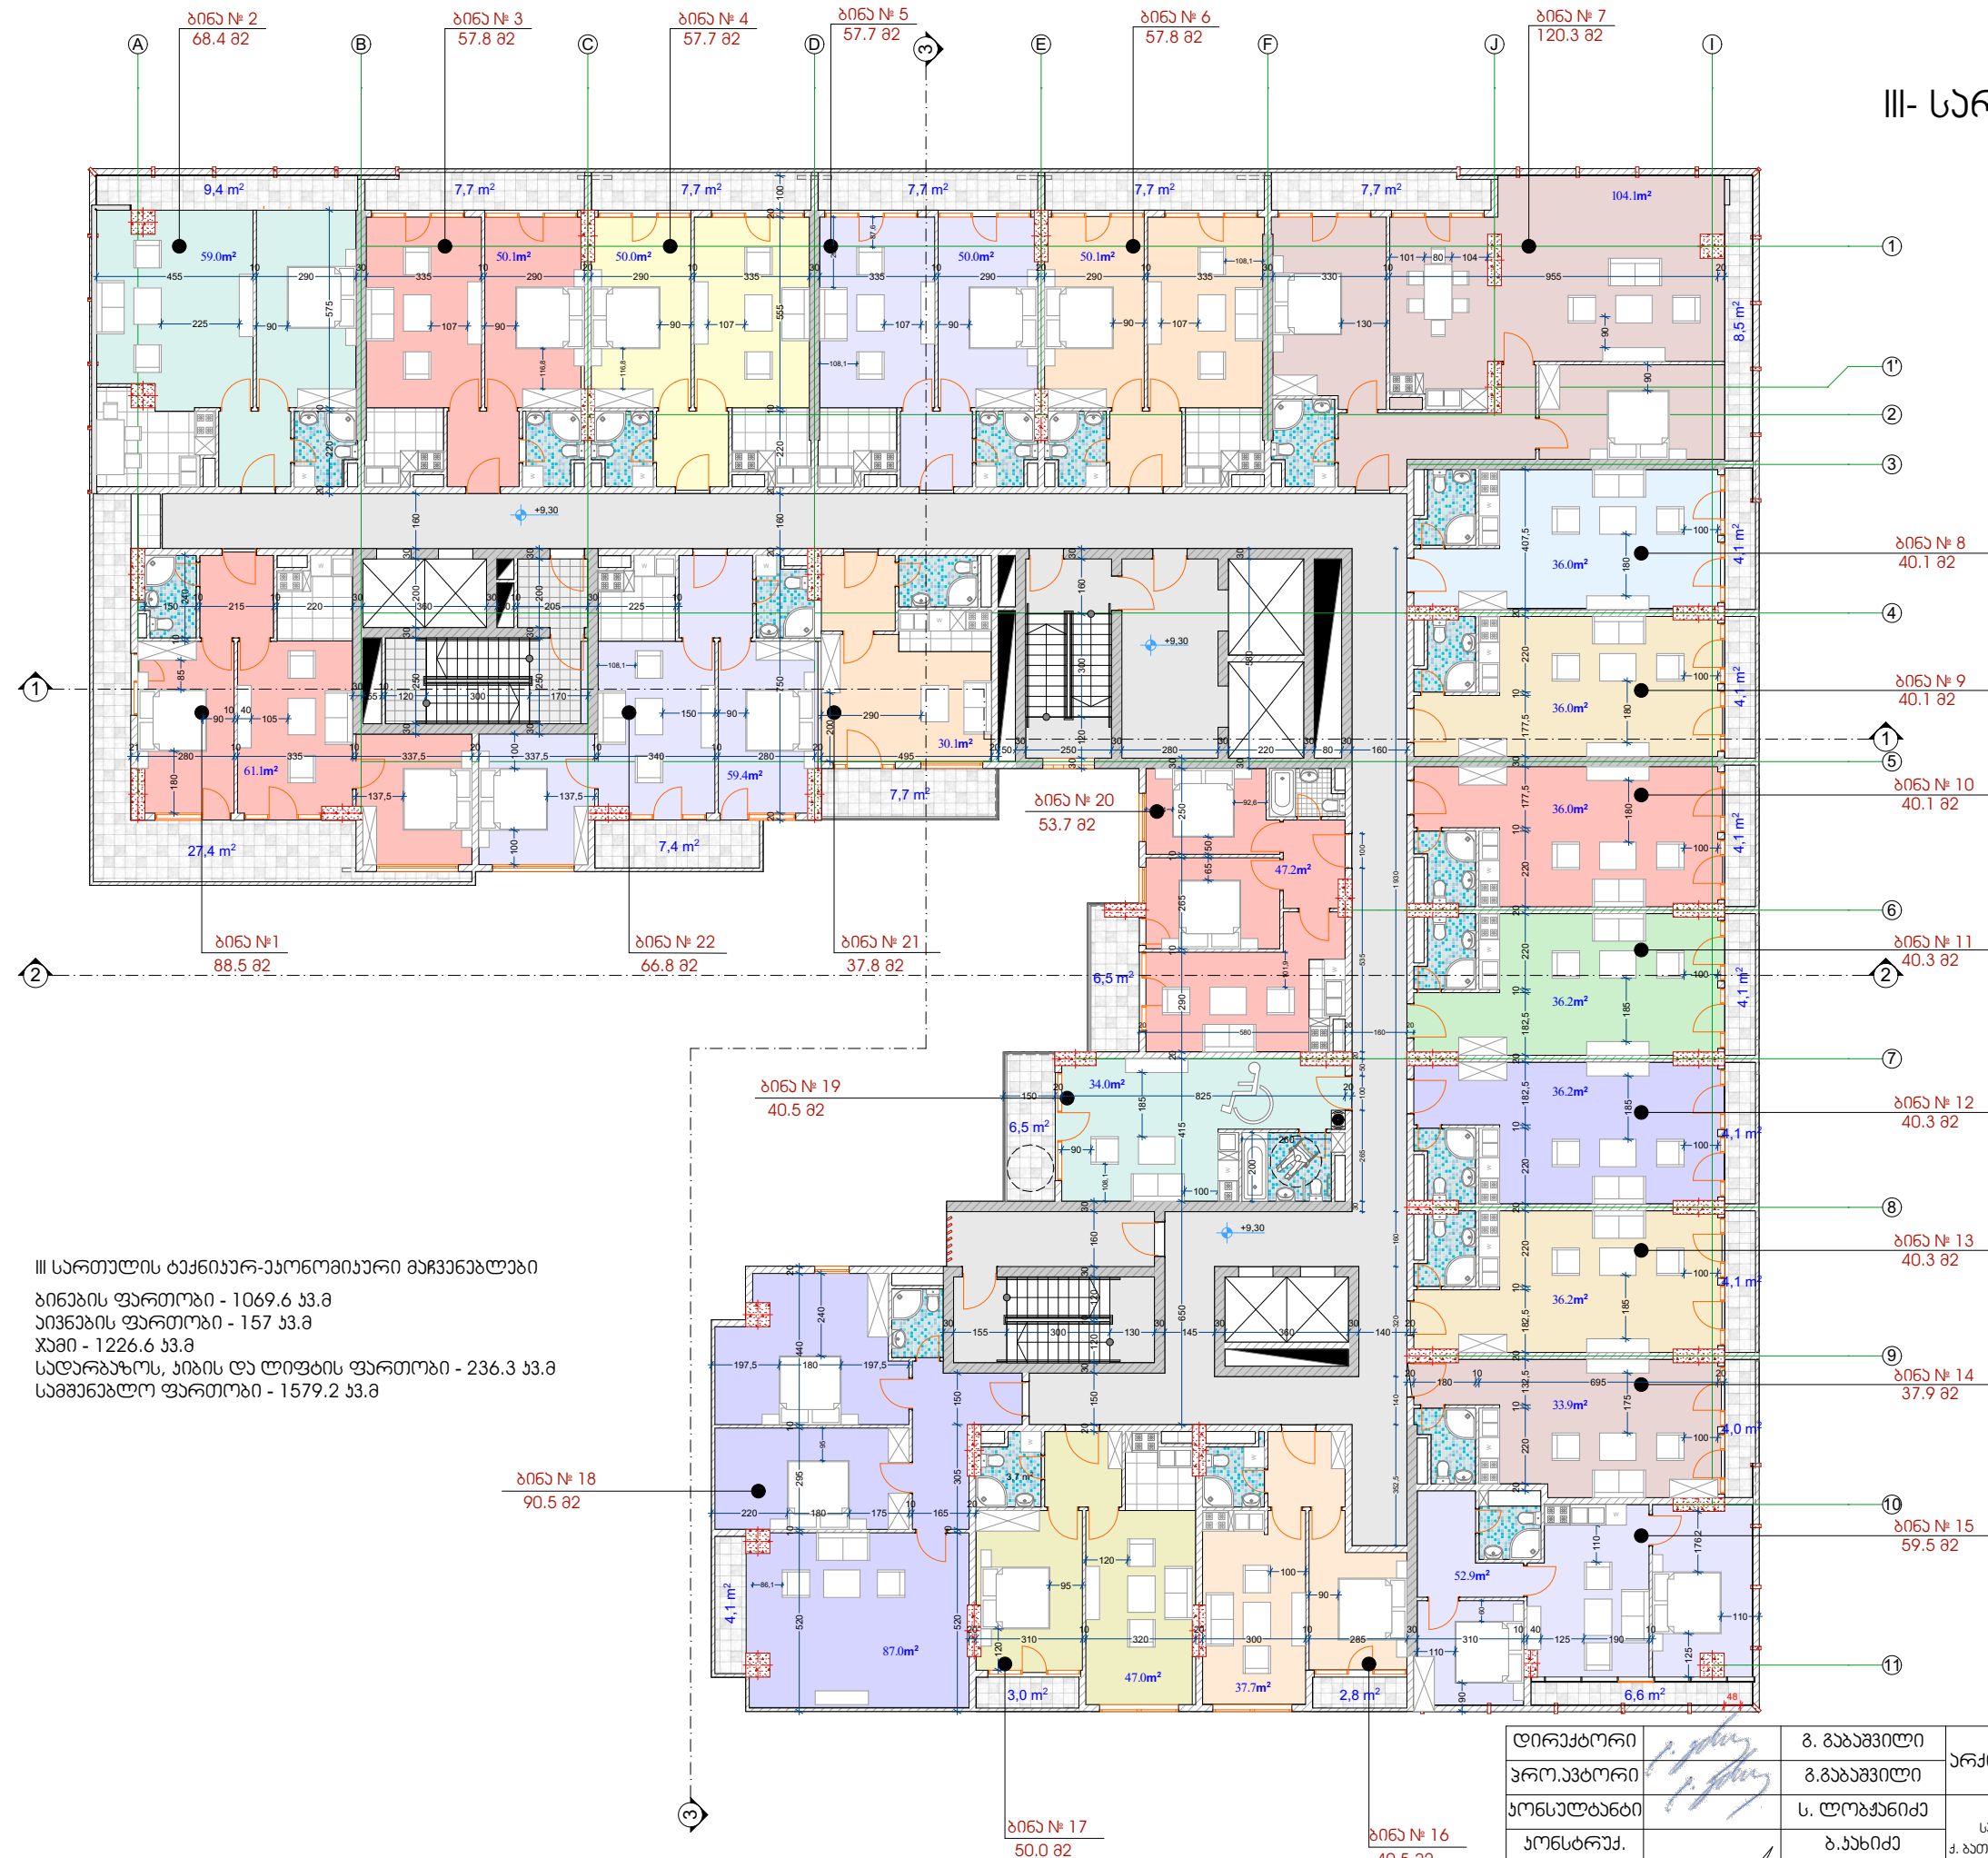




III-სართლის ფართობი			
ბინა	საგვ.	პიჯანი	ჯამი
1	61,1	27,4	88,5
2	59	9,4	68,4
3	50,1	7,7	57,8
4	50	7,7	57,7
5	50	7,7	57,7
6	50,1	7,7	57,8
7	104,1	16,2	120,3
8	36	4,1	40,1
9	36	4,1	40,1
10	36	4,1	40,1
11	36,2	4,1	40,3
12	36,2	4,1	40,3
13	36,2	4,1	40,3
14	33,9	4	37,9
15	52,9	6,6	59,5
16	37,7	2,8	40,5
17	47	3	50
18	86,4	4,1	90,5
19	34	6,5	40,5
20	47,2	6,5	53,7
21	30,1	7,7	37,8
22	59,4	7,4	66,8
სულ	1069,6	157	1226,6

დირექტორი		გ. ბაბაშვილი	არქივებული ნაწილი	გ.პ.ს. "არქაიუსი +"		
პრო.პატივითი		გ.ბაბაშვილი				
ჟონსუბარბი		ს. ლოგაშვილი	მრავალბინიანი სამსოვრებალი ჟონსუბარბი ქ. ბათუმი, გოგოლაძის ქ. №114-116	ფა. №14/17		
ჟონსუბარბი		ბ. ზახიძე		სტადია	ფურც	ფურც-ბი
განმარტა		ზ. ძეგლაძე		III- სართულის გარეგან	გ.პ.	

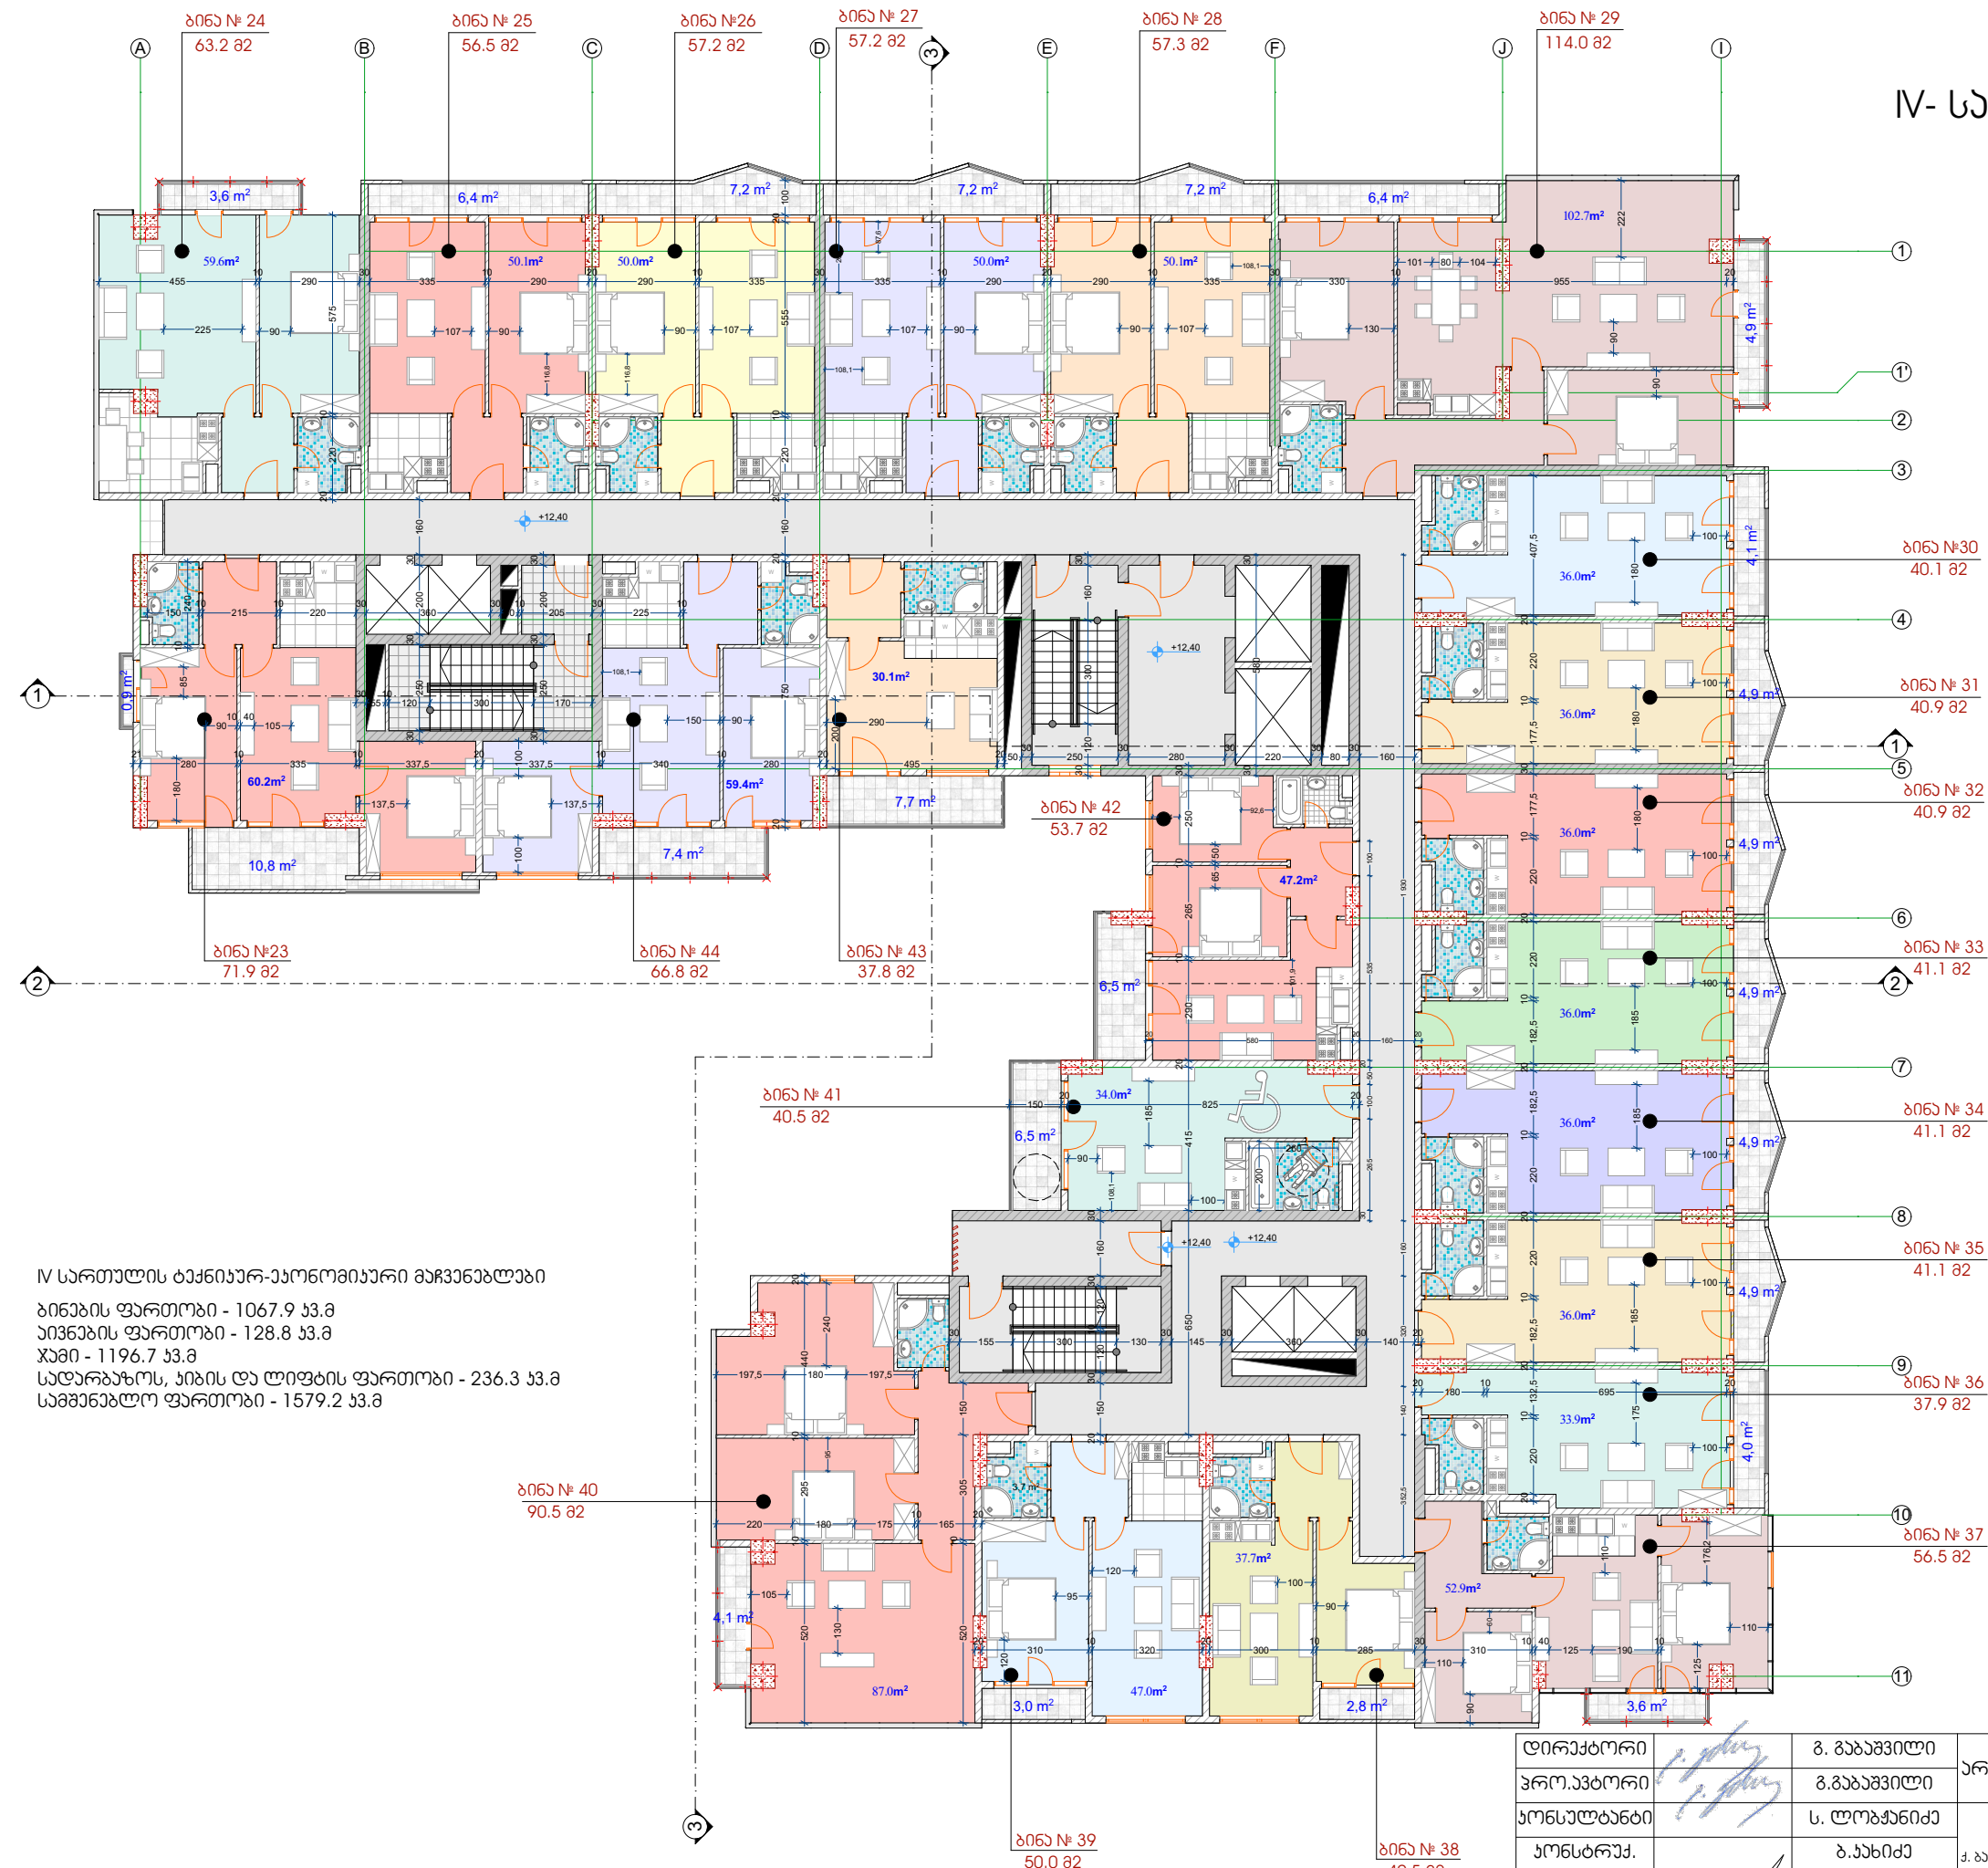IV- სართულის გეგმა (მ.1:200)



IV-სართლის ფართობი			
ბინა	საცხ	აივანი	ჯამი
23	60,2	11,7	71,9
24	59,6	3,6	63,2
25	50,1	6,4	56,5
26	50	7,2	57,2
27	50	7,2	57,2
28	50,1	7,2	57,3
29	102,7	11,3	114
30	36	4,1	40,1
31	36	4,9	40,9
32	36	4,9	40,9
33	36,2	4,9	41,1
34	36,2	4,9	41,1
35	36,2	4,9	41,1
36	33,9	4	37,9
37	52,9	3,6	56,5
38	37,7	2,8	40,5
39	47	3	50
40	86,4	4,1	90,5
41	34	6,5	40,5
42	47,2	6,5	53,7
43	30,1	7,7	37,8
44	59,4	7,4	66,8
სულ	1067,9	128,8	1196,7




დირექტორი		გ. ბაბაშვილი	არქივებული ნაწილი	გ.პ.ს. "საქაოსი +"		
პრო.პატიონი		გ. ბაბაშვილი				
ხელმძღვანელი		ს. ლოგაშვილი	გვარდამიანი სამხრეთ-აღმოსავლეთი ქ. ბათუმი, გორგოლაძის ქ. №114-116	დაჯ. №14/17		
ხელმძღვანელი		ბ. ხახიძე		სტადია	ფურც	ფურც-ბი
განმარტებული		ზ. ძეგლაძე	IV- სართულის გარე	გ.პ.		

V- სართულის ბაქნეარ-ჟანოზიური მარჯვენა ნახევარი


ბინების ფართობი - 1067.9 კვ.მ
 აპარტების ფართობი - 128.8 კვ.მ
 ჯამი - 1196.7 კვ.მ
 სადარბაზოს, პირის და ლიფტის ფართობი - 236.3 კვ.მ
 სამთავრობო ფართობი - 1579.2 კვ.მ

ბინის №	ფართობი (კვ.მ)
ბინის № 46	63.2 ო.მ
ბინის № 47	56.5 ო.მ
ბინის № 48	57.2 ო.მ
ბინის № 49	57.2 ო.მ
ბინის № 50	57.3 ო.მ
ბინის № 51	114.0 ო.მ
ბინის № 45	71.9 ო.მ
ბინის № 66	66.8 ო.მ
ბინის № 65	37.8 ო.მ
ბინის № 63	40.5 ო.მ
ბინის № 62	90.5 ო.მ
ბინის № 61	50.0 ო.მ
ბინის № 60	40.5 ო.მ
ბინის № 52	40.1 ო.მ
ბინის № 53	40.9 ო.მ
ბინის № 54	40.9 ო.მ
ბინის № 55	41.1 ო.მ
ბინის № 56	41.1 ო.მ
ბინის № 57	41.1 ო.მ
ბინის № 58	37.9 ო.მ
ბინის № 59	56.5 ო.მ




V-ართოთაღის ფართობი			
მინა	საცხ.	პიფანი	ჯამი
45	60,2	11,7	71,9
46	59,6	3,6	63,2
47	50,1	6,4	56,5
48	50	7,2	57,2
49	50	7,2	57,2
50	50,1	7,2	57,3
51	102,7	11,3	114
52	36	4,1	40,1
53	36	4,9	40,9
54	36	4,9	40,9
55	36,2	4,9	41,1
56	36,2	4,9	41,1
57	36,2	4,9	41,1
58	33,9	4	37,9
59	52,9	3,6	56,5
60	37,7	2,8	40,5
61	47	3	50
62	86,4	4,1	90,5
63	34	6,5	40,5
64	47,2	6,5	53,7
65	30,1	7,7	37,8
66	59,4	7,4	66,8
	1067,9	128,8	1196,7

დირექტორი		გ. ბაბაშვილი	არქიტექტურული ნაწილი	გ.პ.ს. "არქაოსი +"		
პრო.პატიონი		გ.ბაბაშვილი				
ხოსნულბერი		ს. ლოგაშვილი	მრავალბინიანი სამხორავალი ჯოგალაქი ქ. ბათუმი, გოგოლიაძის ქ. №114-116	დაჯ. №14/17		
ჟონსტრაქ.		ბ. ზახიძე	V- სართულის გვერდი	სტადიუ	ფურც	ფურც-ბი
განსრულა				გ. ძალაძე	გ.პ.	

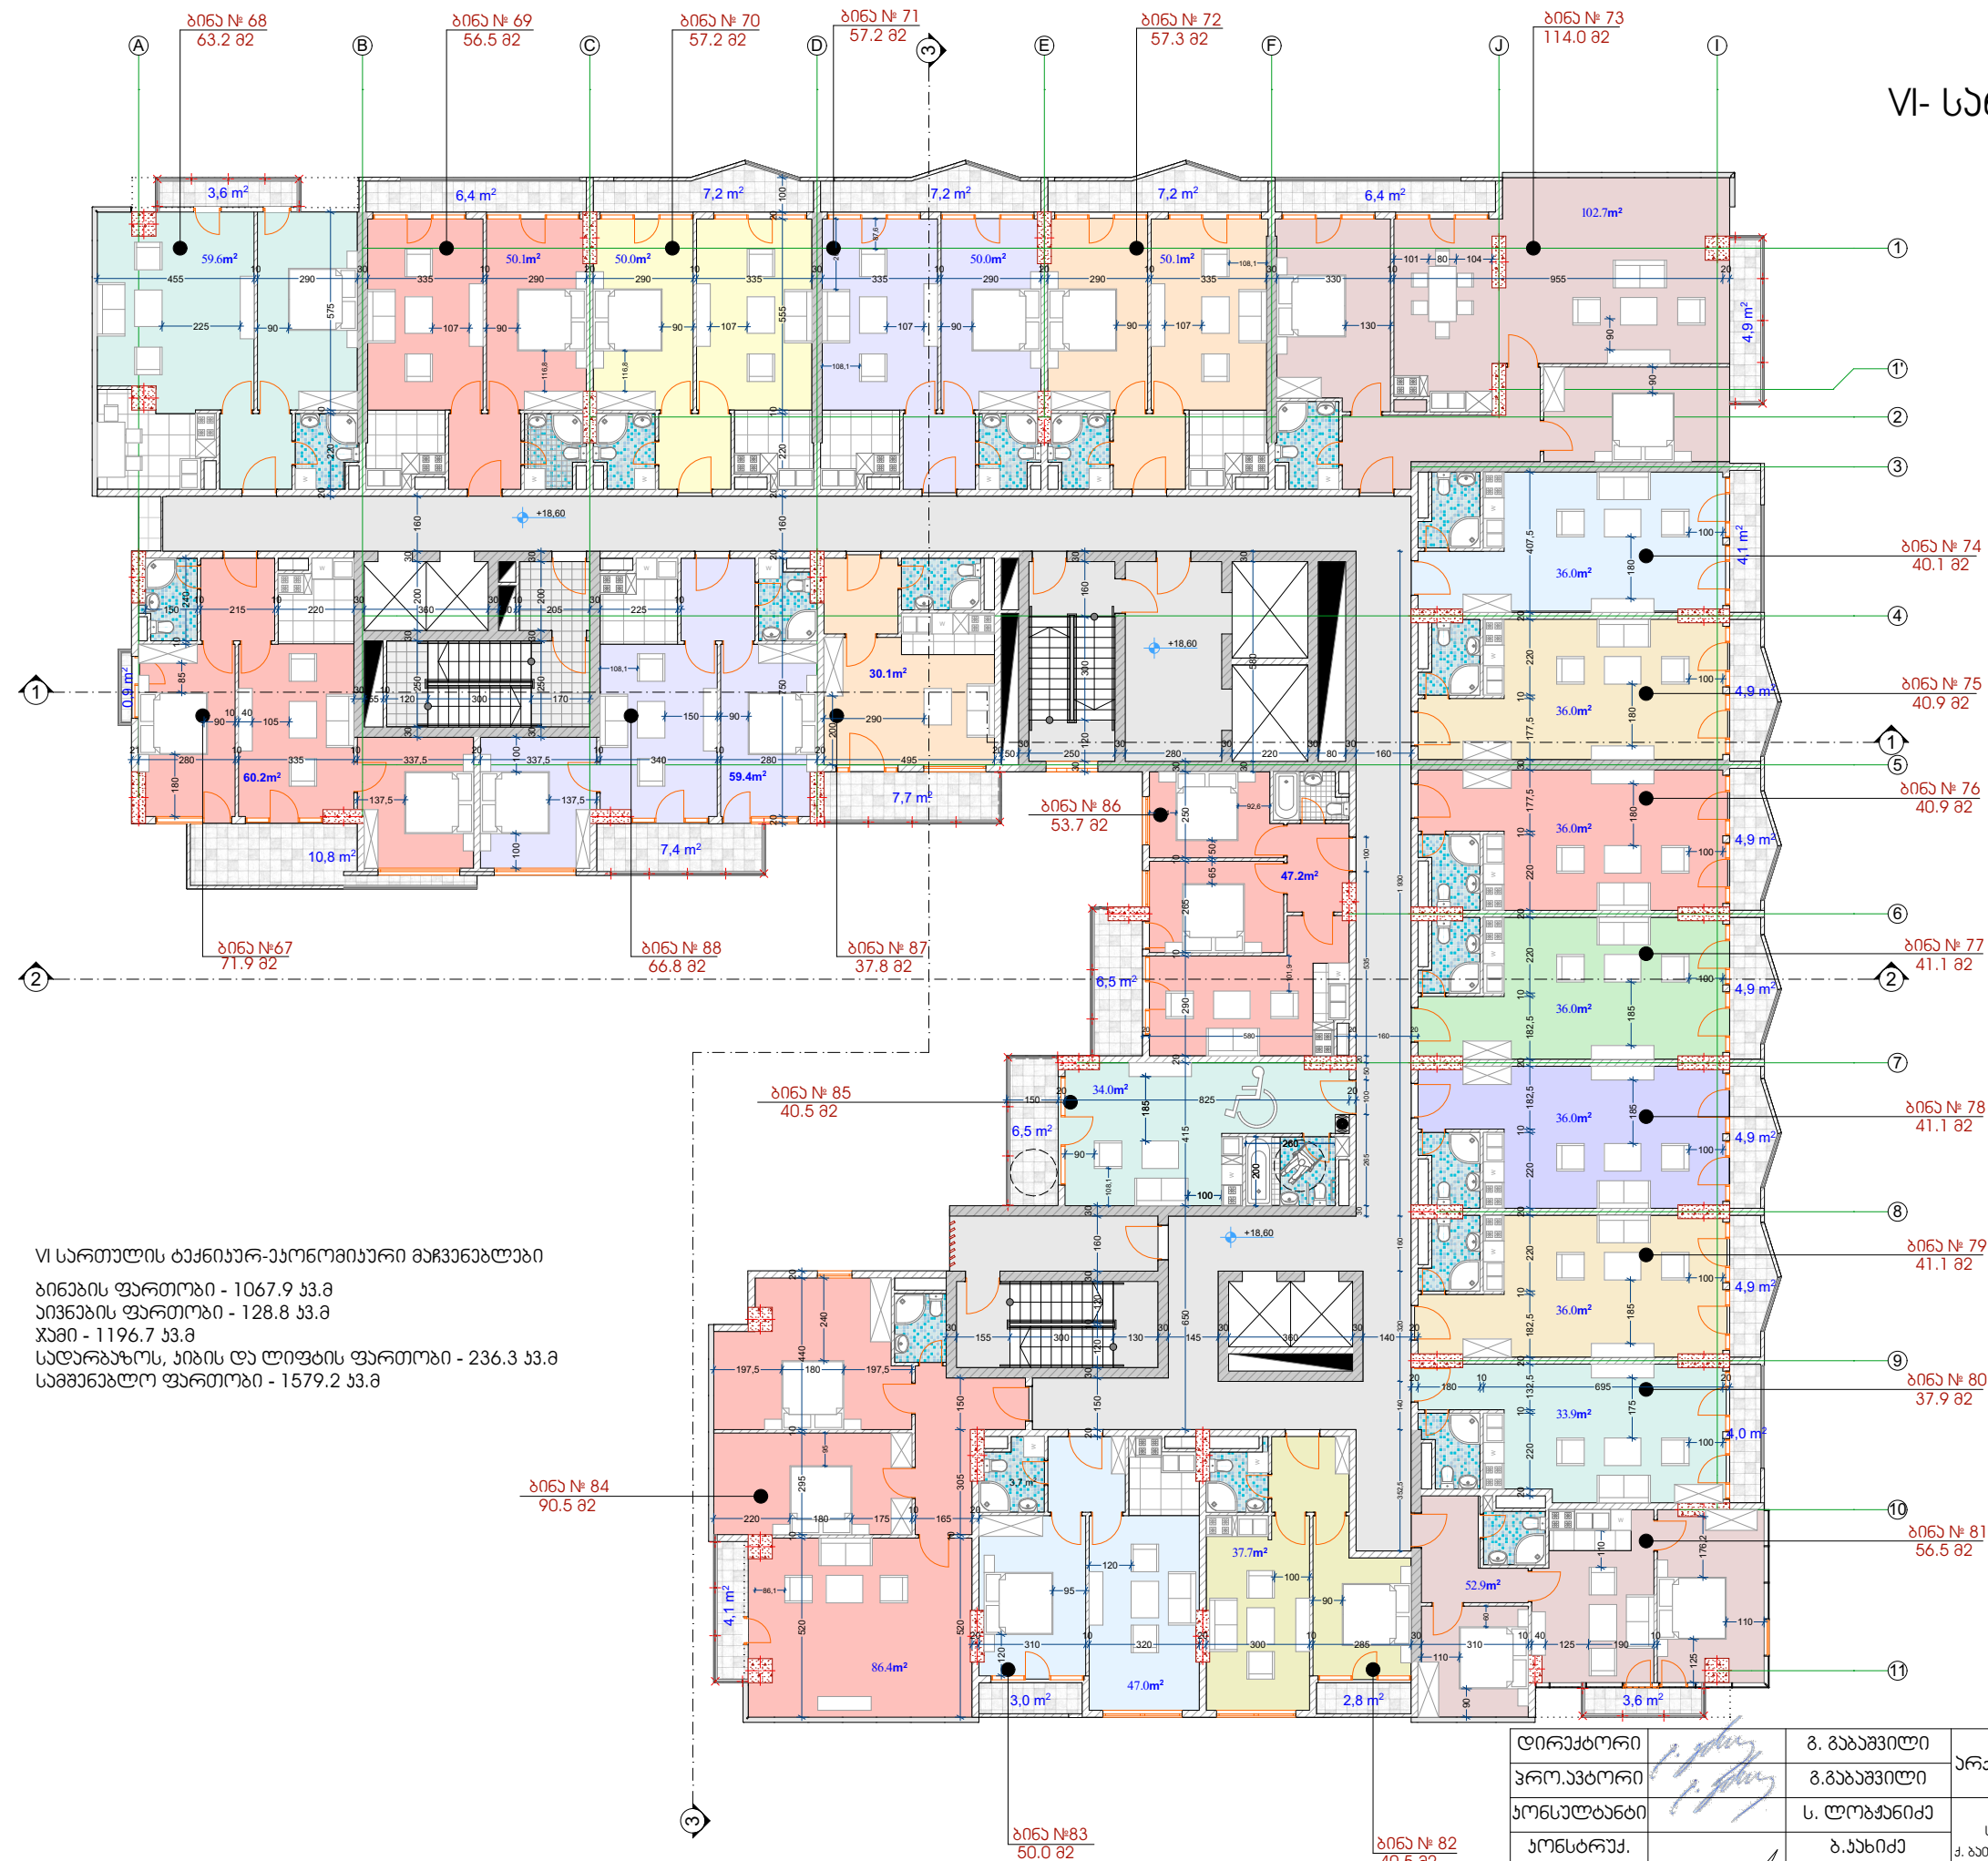
VI- სართულის გეგმა (მ.1:200)






VI-სართლის ფართობი			
ბინა	საგვ.	აივანი	ჯამი
67	60,2	11,7	71,9
68	59,6	3,6	63,2
69	50,1	6,4	56,5
70	50	7,2	57,2
71	50	7,2	57,2
72	50,1	7,2	57,3
73	102,7	11,3	114
74	36	4,1	40,1
75	36	4,9	40,9
76	36	4,9	40,9
77	36,2	4,9	41,1
78	36,2	4,9	41,1
79	36,2	4,9	41,1
80	33,9	4	37,9
81	52,9	3,6	56,5
82	37,7	2,8	40,5
83	47	3	50
84	86,4	4,1	90,5
85	34	6,5	40,5
86	47,2	6,5	53,7
87	30,1	7,7	37,8
88	59,4	7,4	66,8
	1067,9	128,8	1196,7

დირექტორი		გ. ბაბაშვილი	არქიტიპირებული ნაწილი	გ.პ.ს. "არქაიუსი +"		
პრო.პატივითი		გ.ბაბაშვილი				
ხელნაწილი		ს. ლოგაშვილი	მრავალბინიანი სამსახურებელი პოლიცია ქ. ბათუმი, გორგოლაშვილი ქ. №114-116	ფა. №14/17		
ხელნაწილი		ბ. ზახიძე		სტადია	ფურც	ფურც-ბი
შეასრულა		ზ. ძეგლაძე	VI- სართულის გეგმა	გ.პ.		

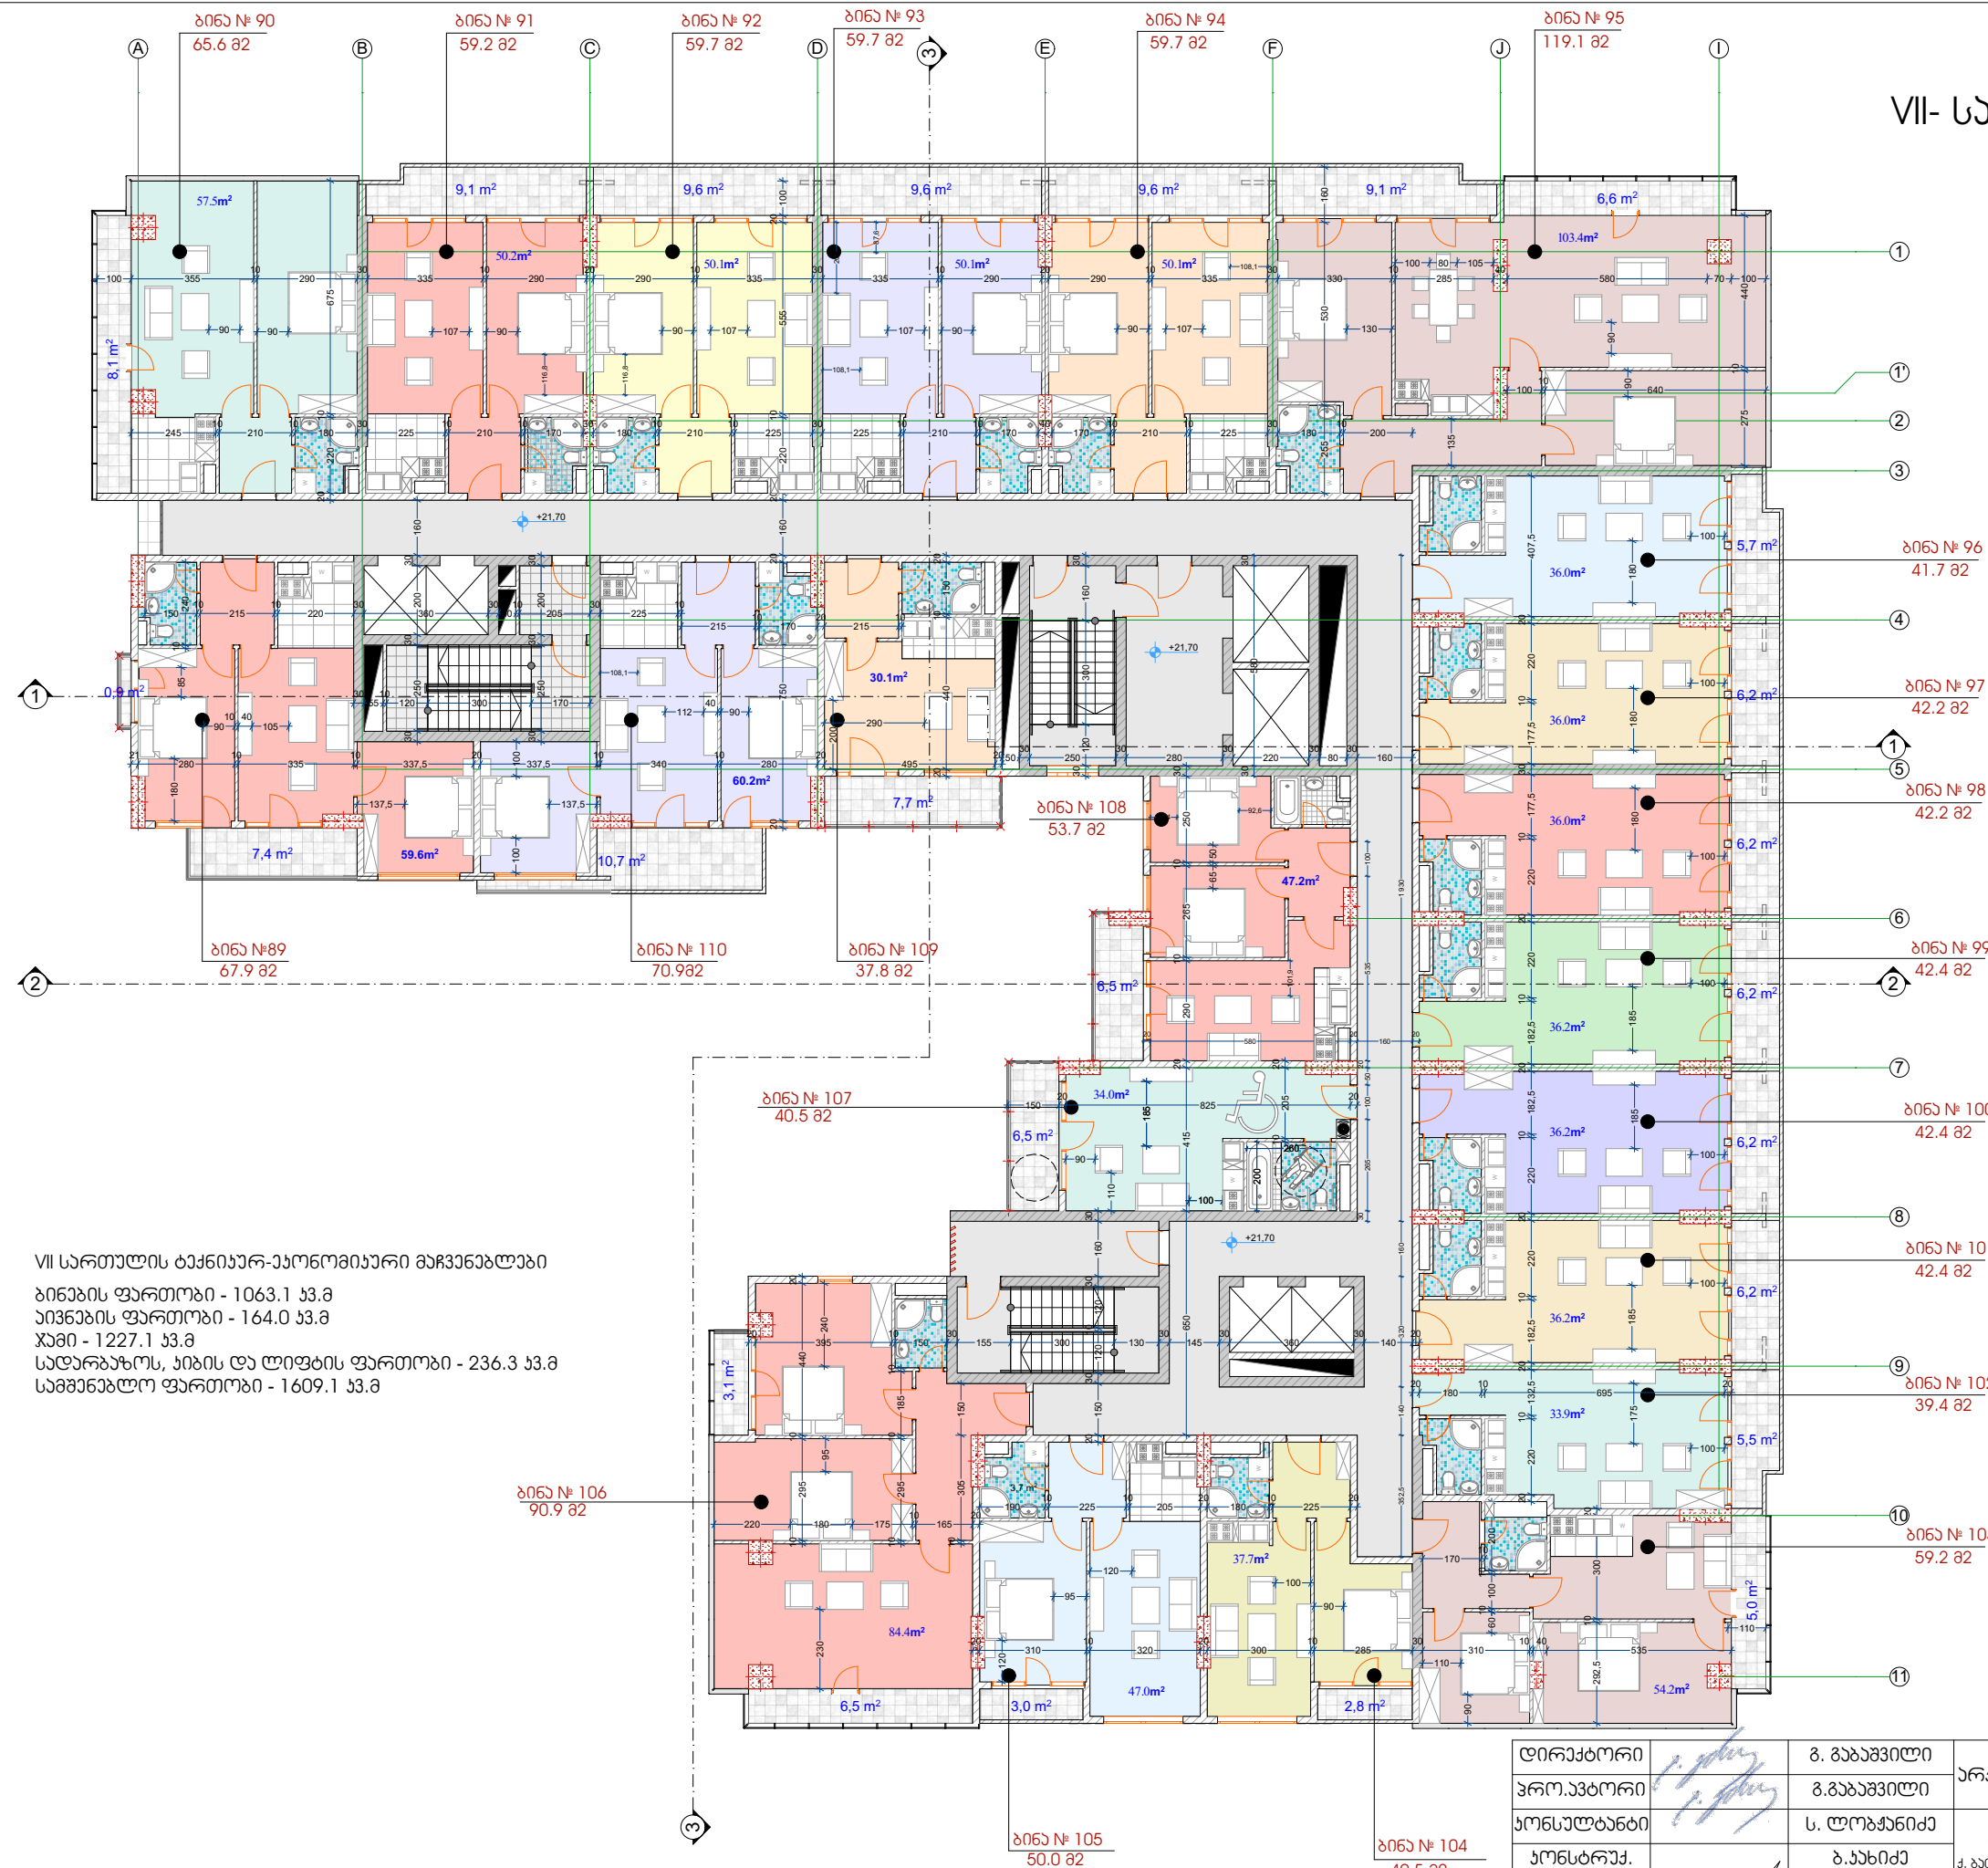
VII- სართულის გეგმა (მ.1:200)



VII-სართლის ფართობი			
ბინა	საცხ.	აივანი	ჯამი
89	59,6	8,3	67,9
90	57,5	8,1	65,6
91	50,1	9,1	59,2
92	50,1	9,6	59,7
93	50,1	9,6	59,7
94	50,1	9,6	59,7
95	103,4	15,7	119,1
96	36	5,7	41,7
97	36	6,2	42,2
98	36	6,2	42,2
99	36,2	6,2	42,4
100	36,2	6,2	42,4
101	36,2	6,2	42,4
102	33,9	5,5	39,4
103	54,2	5	59,2
104	37,7	2,8	40,5
105	47	3	50
106	81,3	9,6	90,9
107	34	6,5	40,5
108	47,2	6,5	53,7
109	30,1	7,7	37,8
110	60,2	10,7	70,9
სულ	1063,1	164	1227,1

დირაქტორი		გ. ბაუაშვილი	არქივბეჭდალელი ნაწილი	გ.პ.ს. "ნაქაოსი +"		
ჰრო. ავტორონი		გ. ბაუაშვილი				
ხონსულბანბი		ს. ლობჯინიძე	მრავალბინიანი სახონკრაბალი ჟონფლასი დ. ბათუბი, გონფლასის დ. №114-116	დ.პ. №14/17		
ხონსტრაქ.		ბ. ხანიძე		სტატი	ფურც	ფურც-ბი
ზაასრაულ		ზ. ძნელაძე	VII- სარგულის გავლა	გ.პ.		

VIII- სართულის გეგმა (მ.1:200)

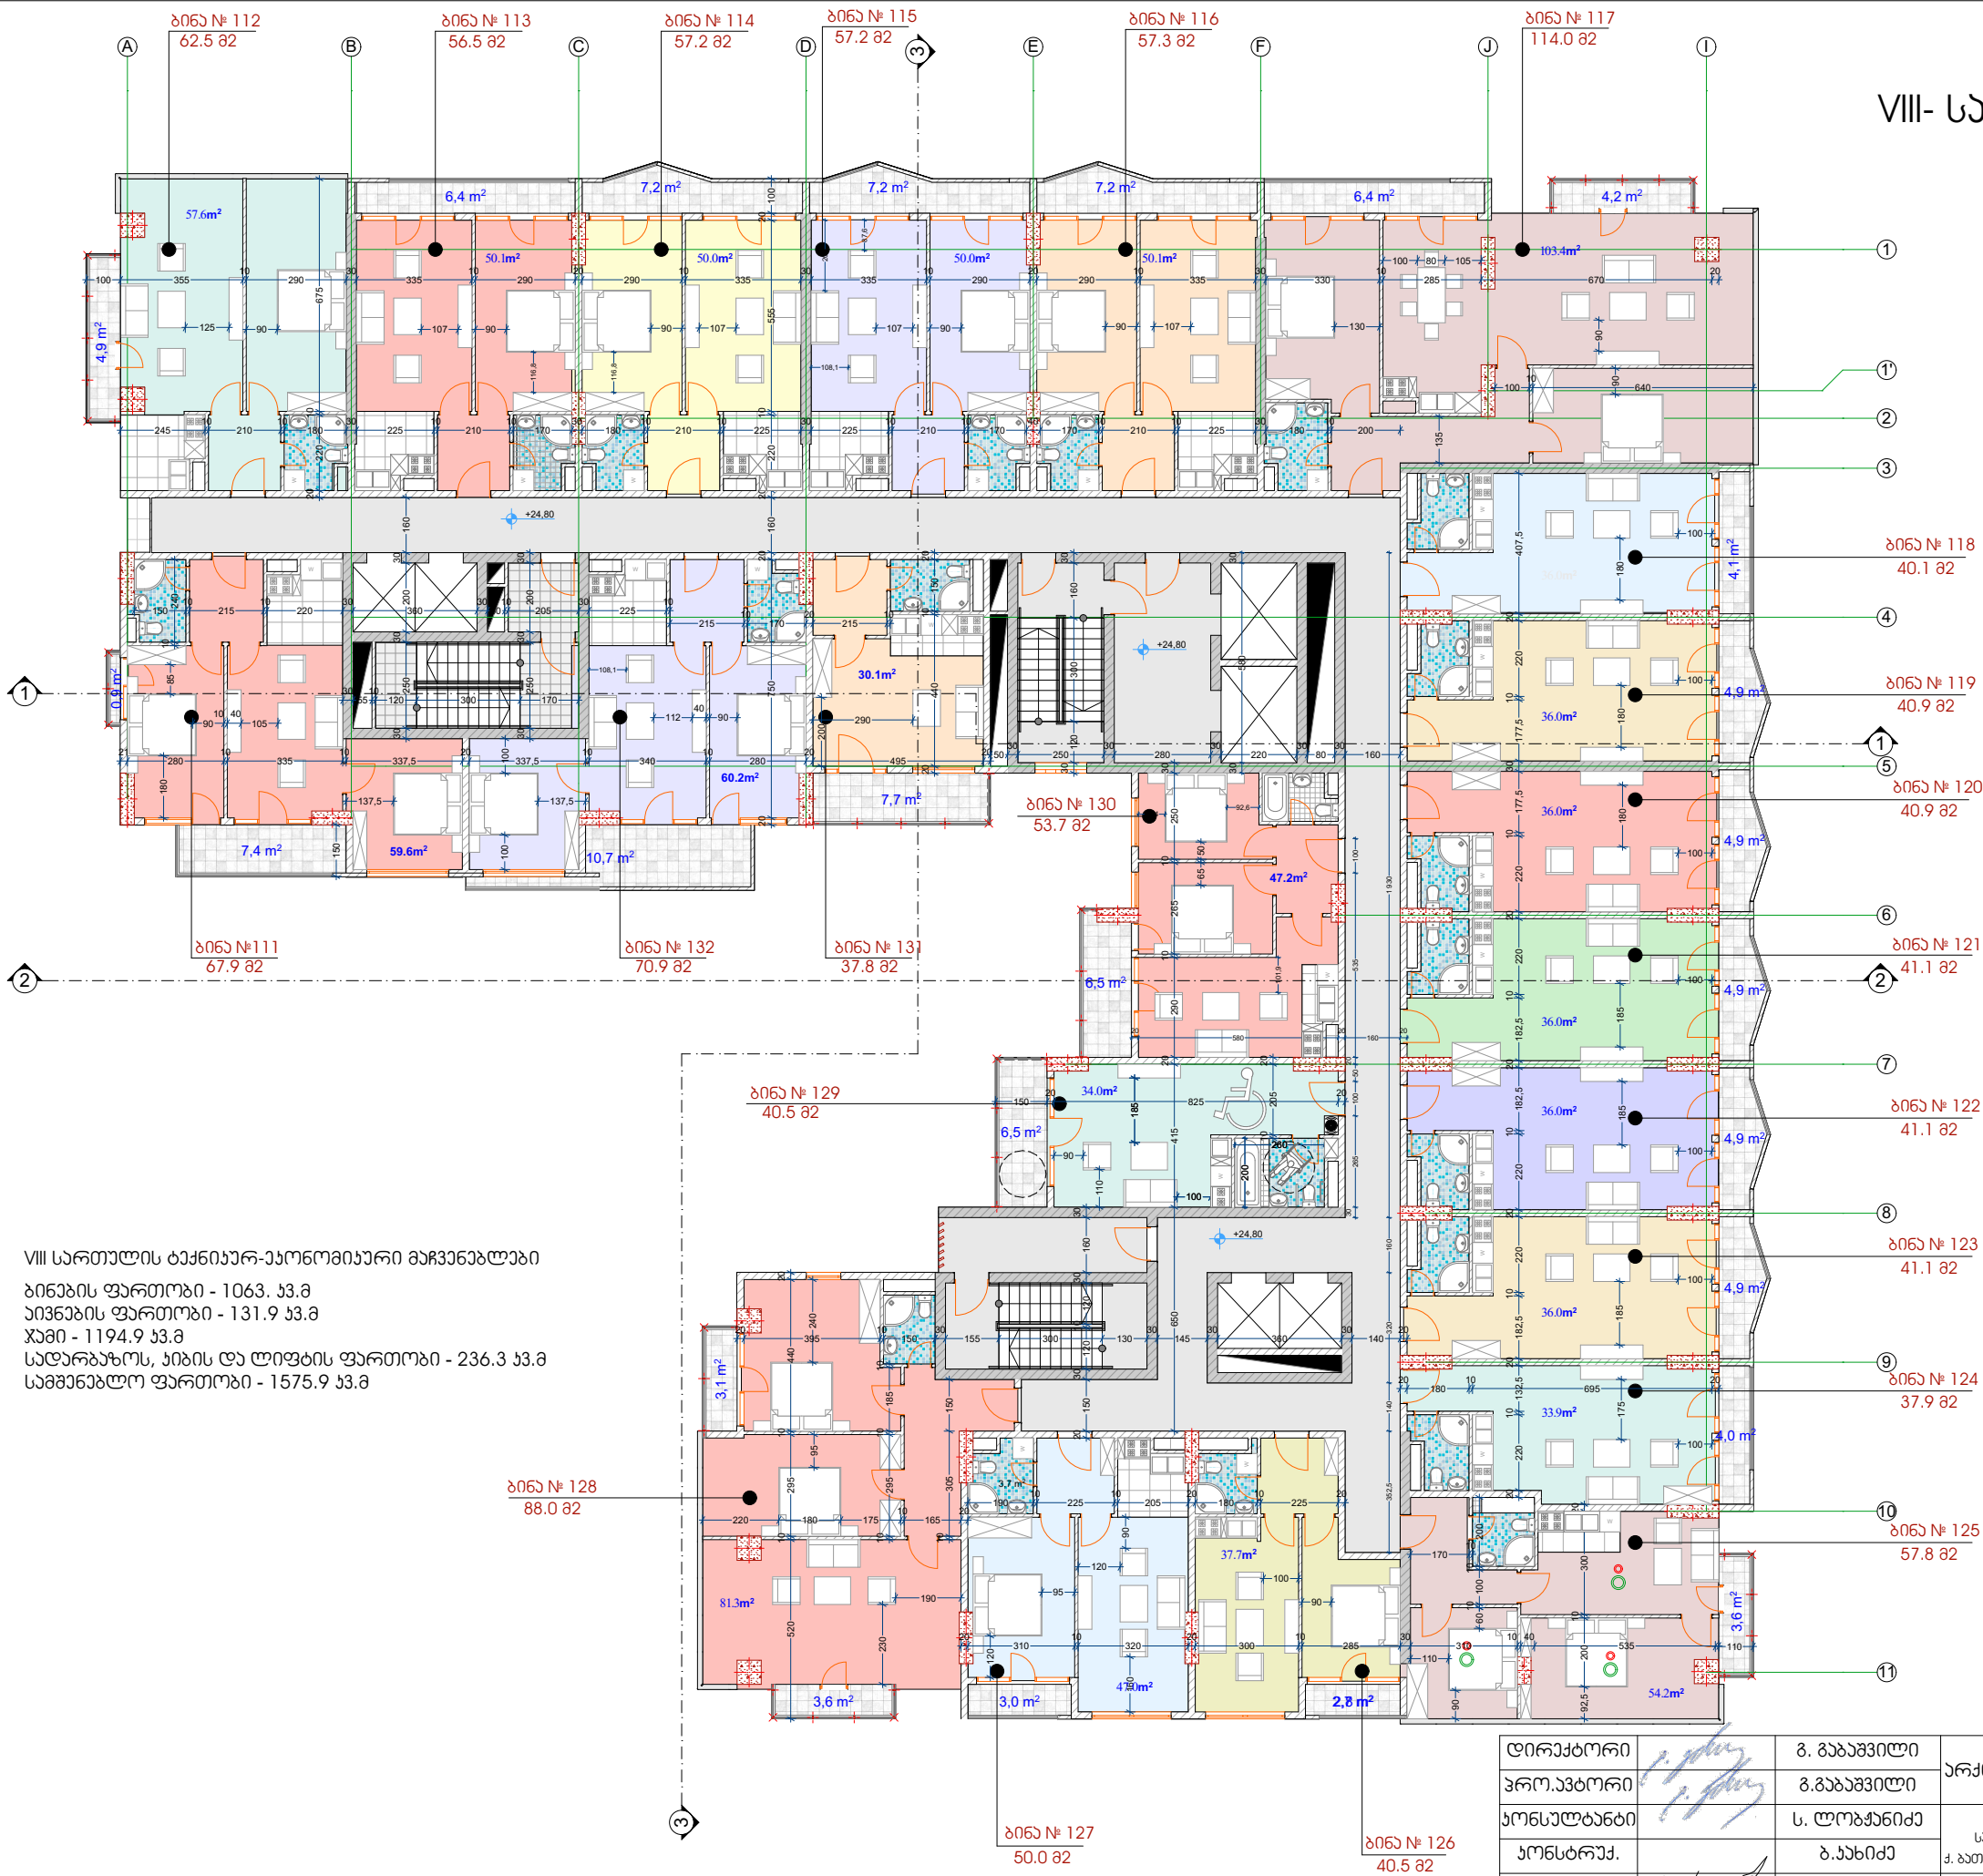

VIII სართულის ბაქნეურ-პროექტირებადი მაჩვენებლები
ბინების ფართობი - 1063. ავ.მ
პიკეტაჟის ფართობი - 131.9 ავ.მ
ჯამი - 1194.9 ავ.მ
საღარიბო, პიკეტაჟი და ლიფტის ფართობი - 236.3 ავ.მ
სამშენებლო ფართობი - 1575.9 ავ.მ

VIII-სართულის ფართობი			
ბინა	საღარიბო	პიკეტაჟი	ჯამი
111	59,6	8,3	67,9
112	57,6	4,9	62,5
113	50,1	6,4	56,5
114	50	7,2	57,2
115	50	7,2	57,2
116	50,1	7,2	57,3
117	103,4	10,6	114
118	36	4,1	40,1
119	36	4,9	40,9
120	36	4,9	40,9
121	36,2	4,9	41,1
122	36,2	4,9	41,1
123	36,2	4,9	41,1
124	33,9	4	37,9
125	54,2	3,6	57,8
126	37,7	2,8	40,5
127	47	3	50
128	81,3	6,7	88
129	34	6,5	40,5
130	47,2	6,5	53,7
131	30,1	7,7	37,8
132	60,2	10,7	70,9
	1063	131,9	1194,9

დირექტორი	გ. ბაბაშვილი	პროექტირებადი ნაწილი	შ.პ.ს. "არქიტექტურა +"		
პროექტირებადი	გ. ბაბაშვილი	პროექტირებადი ნაწილი	დაჯ. №14/17		
პროექტირებადი	ს. ლომიძე	პროექტირებადი ნაწილი	სტადია	ფურც	ფურც-ბი
პროექტირებადი	ბ. ხახიძე	პროექტირებადი ნაწილი	VIII- სართულის გეგმა		
პროექტირებადი	ზ. ძეგლიძე	პროექტირებადი ნაწილი	მ.პ.		

①



②

⑤

31

④

1

3

©

2

7

3

1

9

10

555

22

რედაქცია

IX-სართულის ფართობი


დირექტორი

36(1), 330(1) 6(1)

--	--

DATE: _____	Page No. _____
-------------	----------------

X სართულის გეგმა (მ.1:200)

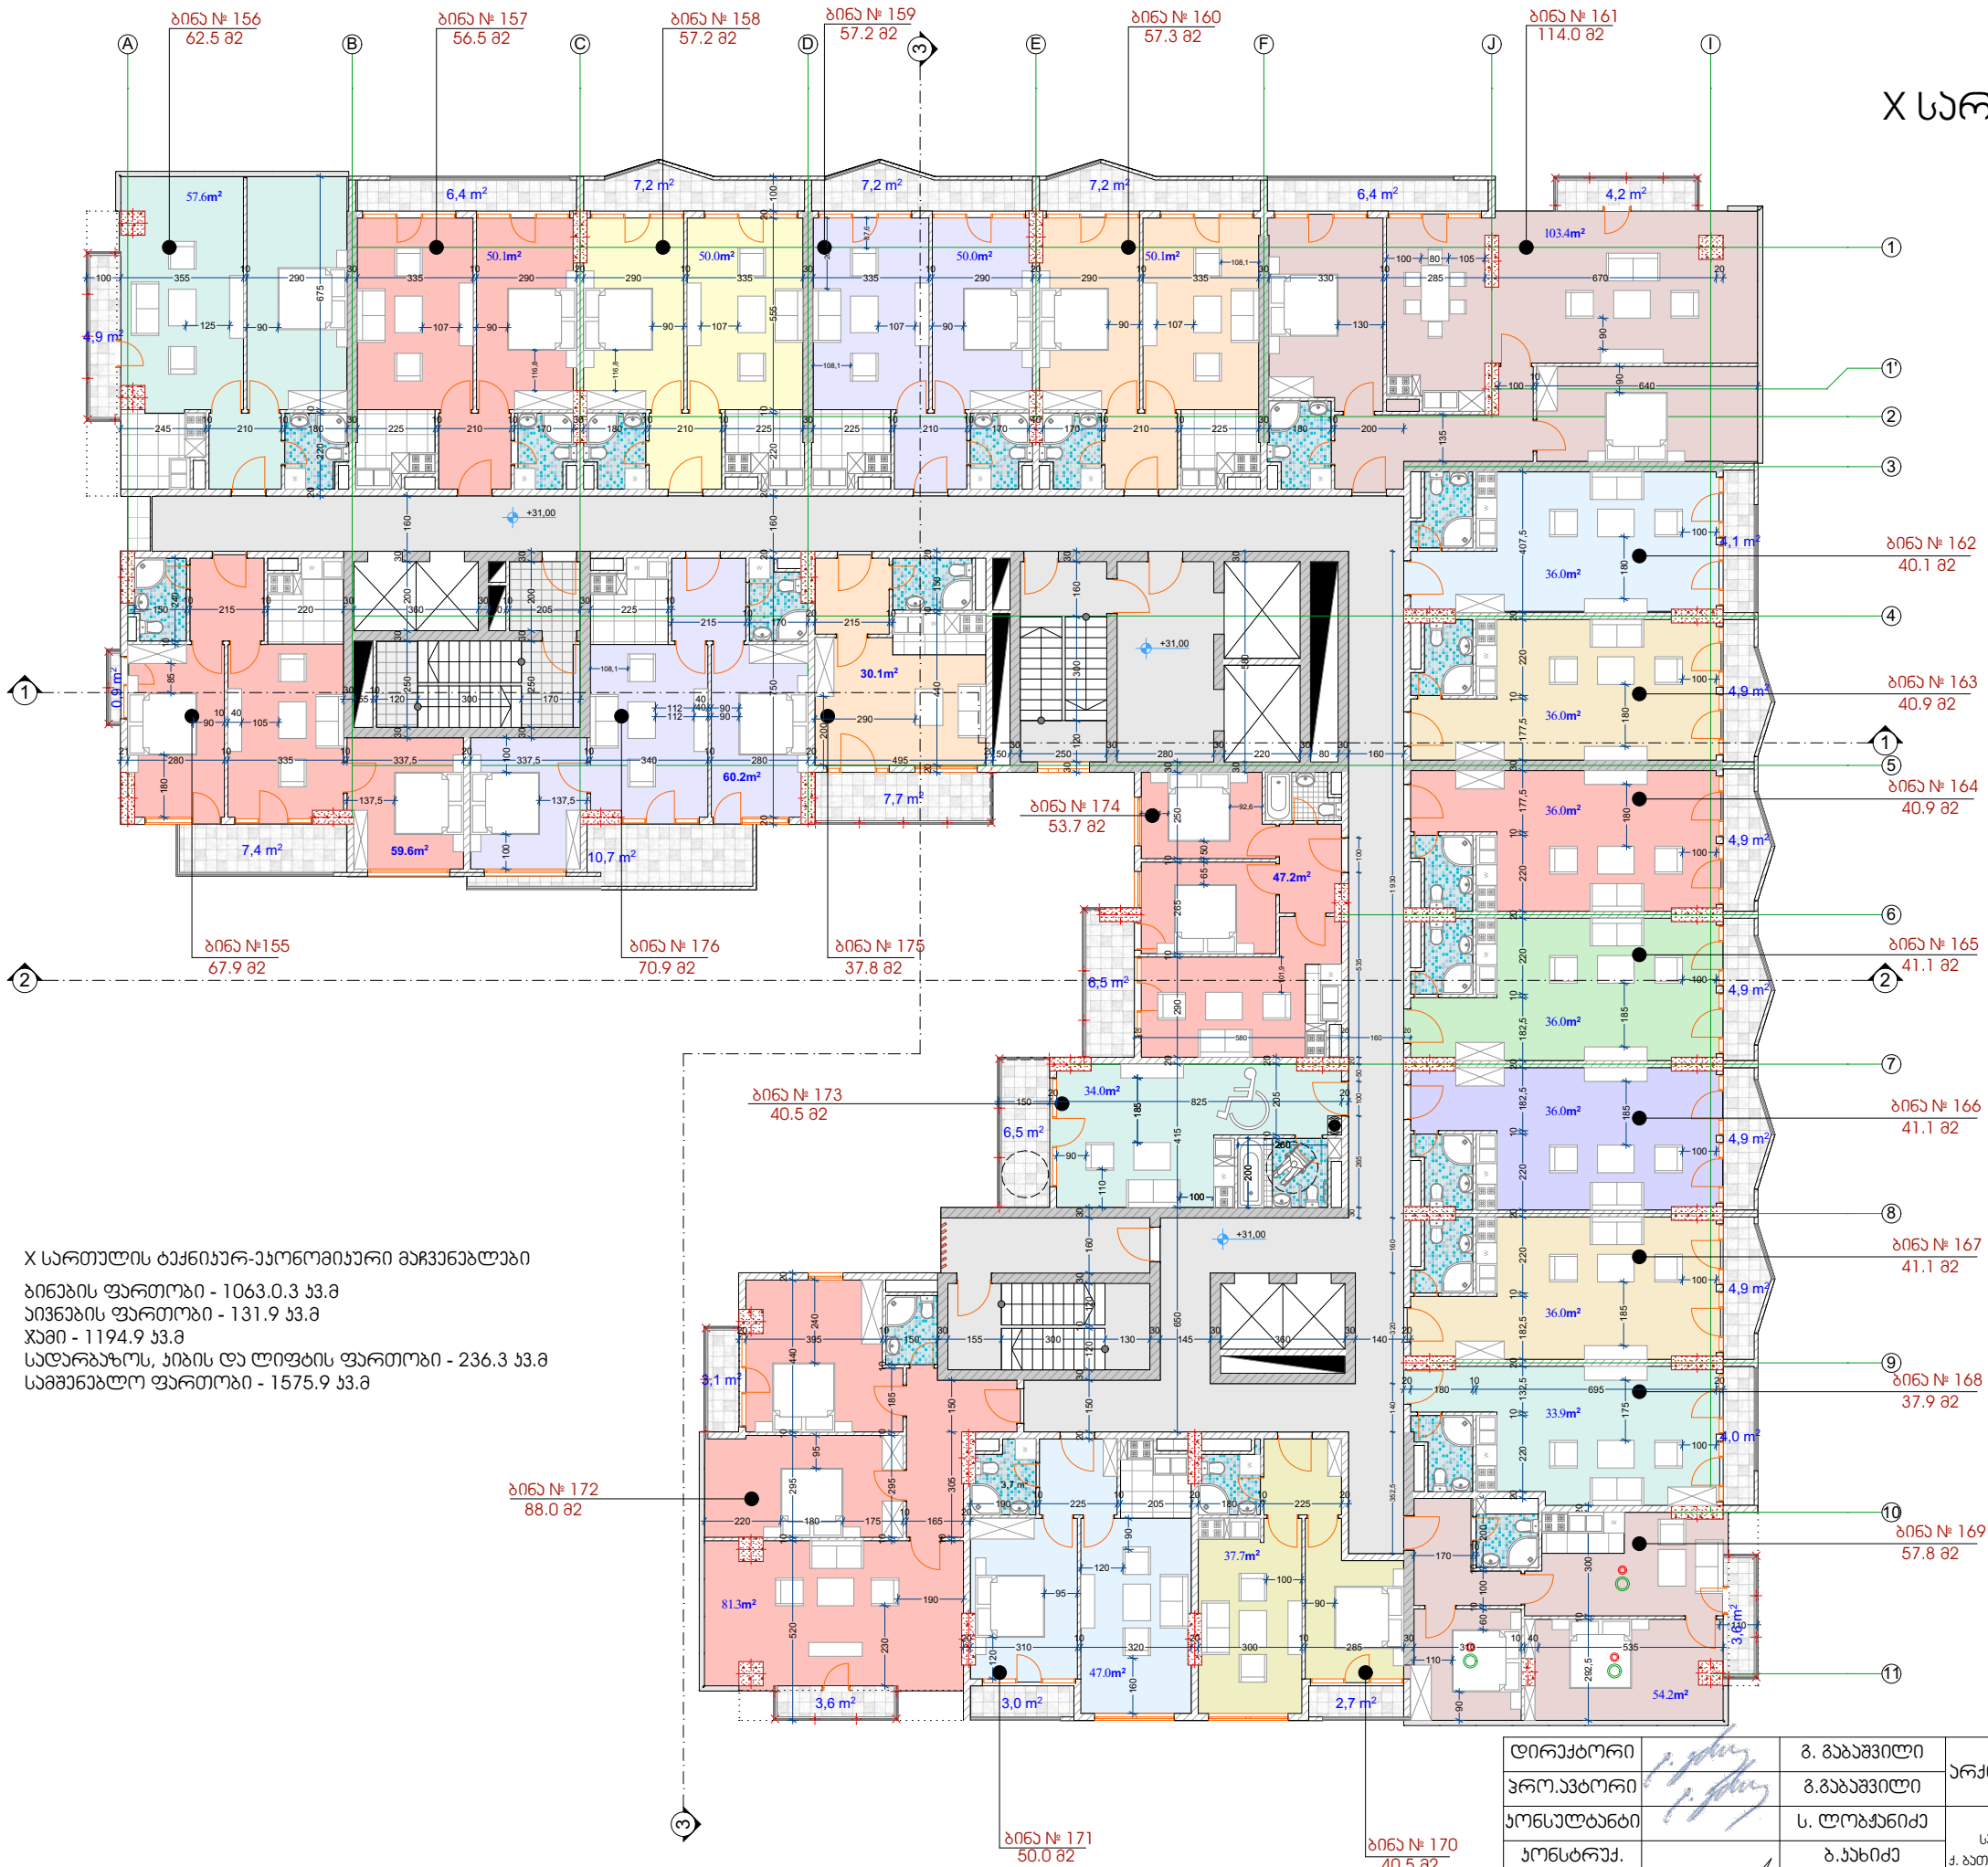


X სართულის ტექნიკურ-პროექტური მაჩვენებლები
ბინების ფართობი - 1063.0.3 კვ.მ
პიკეტაჟის ფართობი - 131.9 კვ.მ
ჯამი - 1194.9 კვ.მ
საღარბოს, ჰიბის და ლიფტის ფართობი - 236.3 კვ.მ
სამშენებლო ფართობი - 1575.9 კვ.მ




X-სართულის ფართობი			
ბინა	საღბ.	პიკეტაჟი	ჯამი
155	59,6	8,3	67,9
156	57,6	4,9	62,5
157	50,1	6,4	56,5
158	50	7,2	57,2
159	50	7,2	57,2
160	50,1	7,2	57,3
161	103,4	10,6	114
162	36	4,1	40,1
163	36	4,9	40,9
164	36	4,9	40,9
165	36,2	4,9	41,1
166	36,2	4,9	41,1
167	36,2	4,9	41,1
168	33,9	4	37,9
169	54,2	3,6	57,8
170	37,7	2,8	40,5
171	47	3	50
172	81,3	6,7	88
173	34	6,5	40,5
174	47,2	6,5	53,7
175	30,1	7,7	37,8
176	60,2	10,7	70,9
სულ	1063	131,9	1194,9

დირექტორი	გ. ბაბაშვილი	პროექტორი	გ. ბაბაშვილი	არქიტექტორული ნაწილი	შ.პ.ს. "არქიტექტურა +"		
პროექტორი	გ. ბაბაშვილი	პროექტორი	ს. ლომიძე	გრაფიკული ნაწილი	დას. №14/17		
პროექტორი	ს. ლომიძე	პროექტორი	ბ. ხახიძე	სტადია	ფურც	ფურც-ბი	
პროექტორი	ბ. ხახიძე	პროექტორი	ფ. ძეგლაძე	X- სართულის გეგმა	მ.პ.		

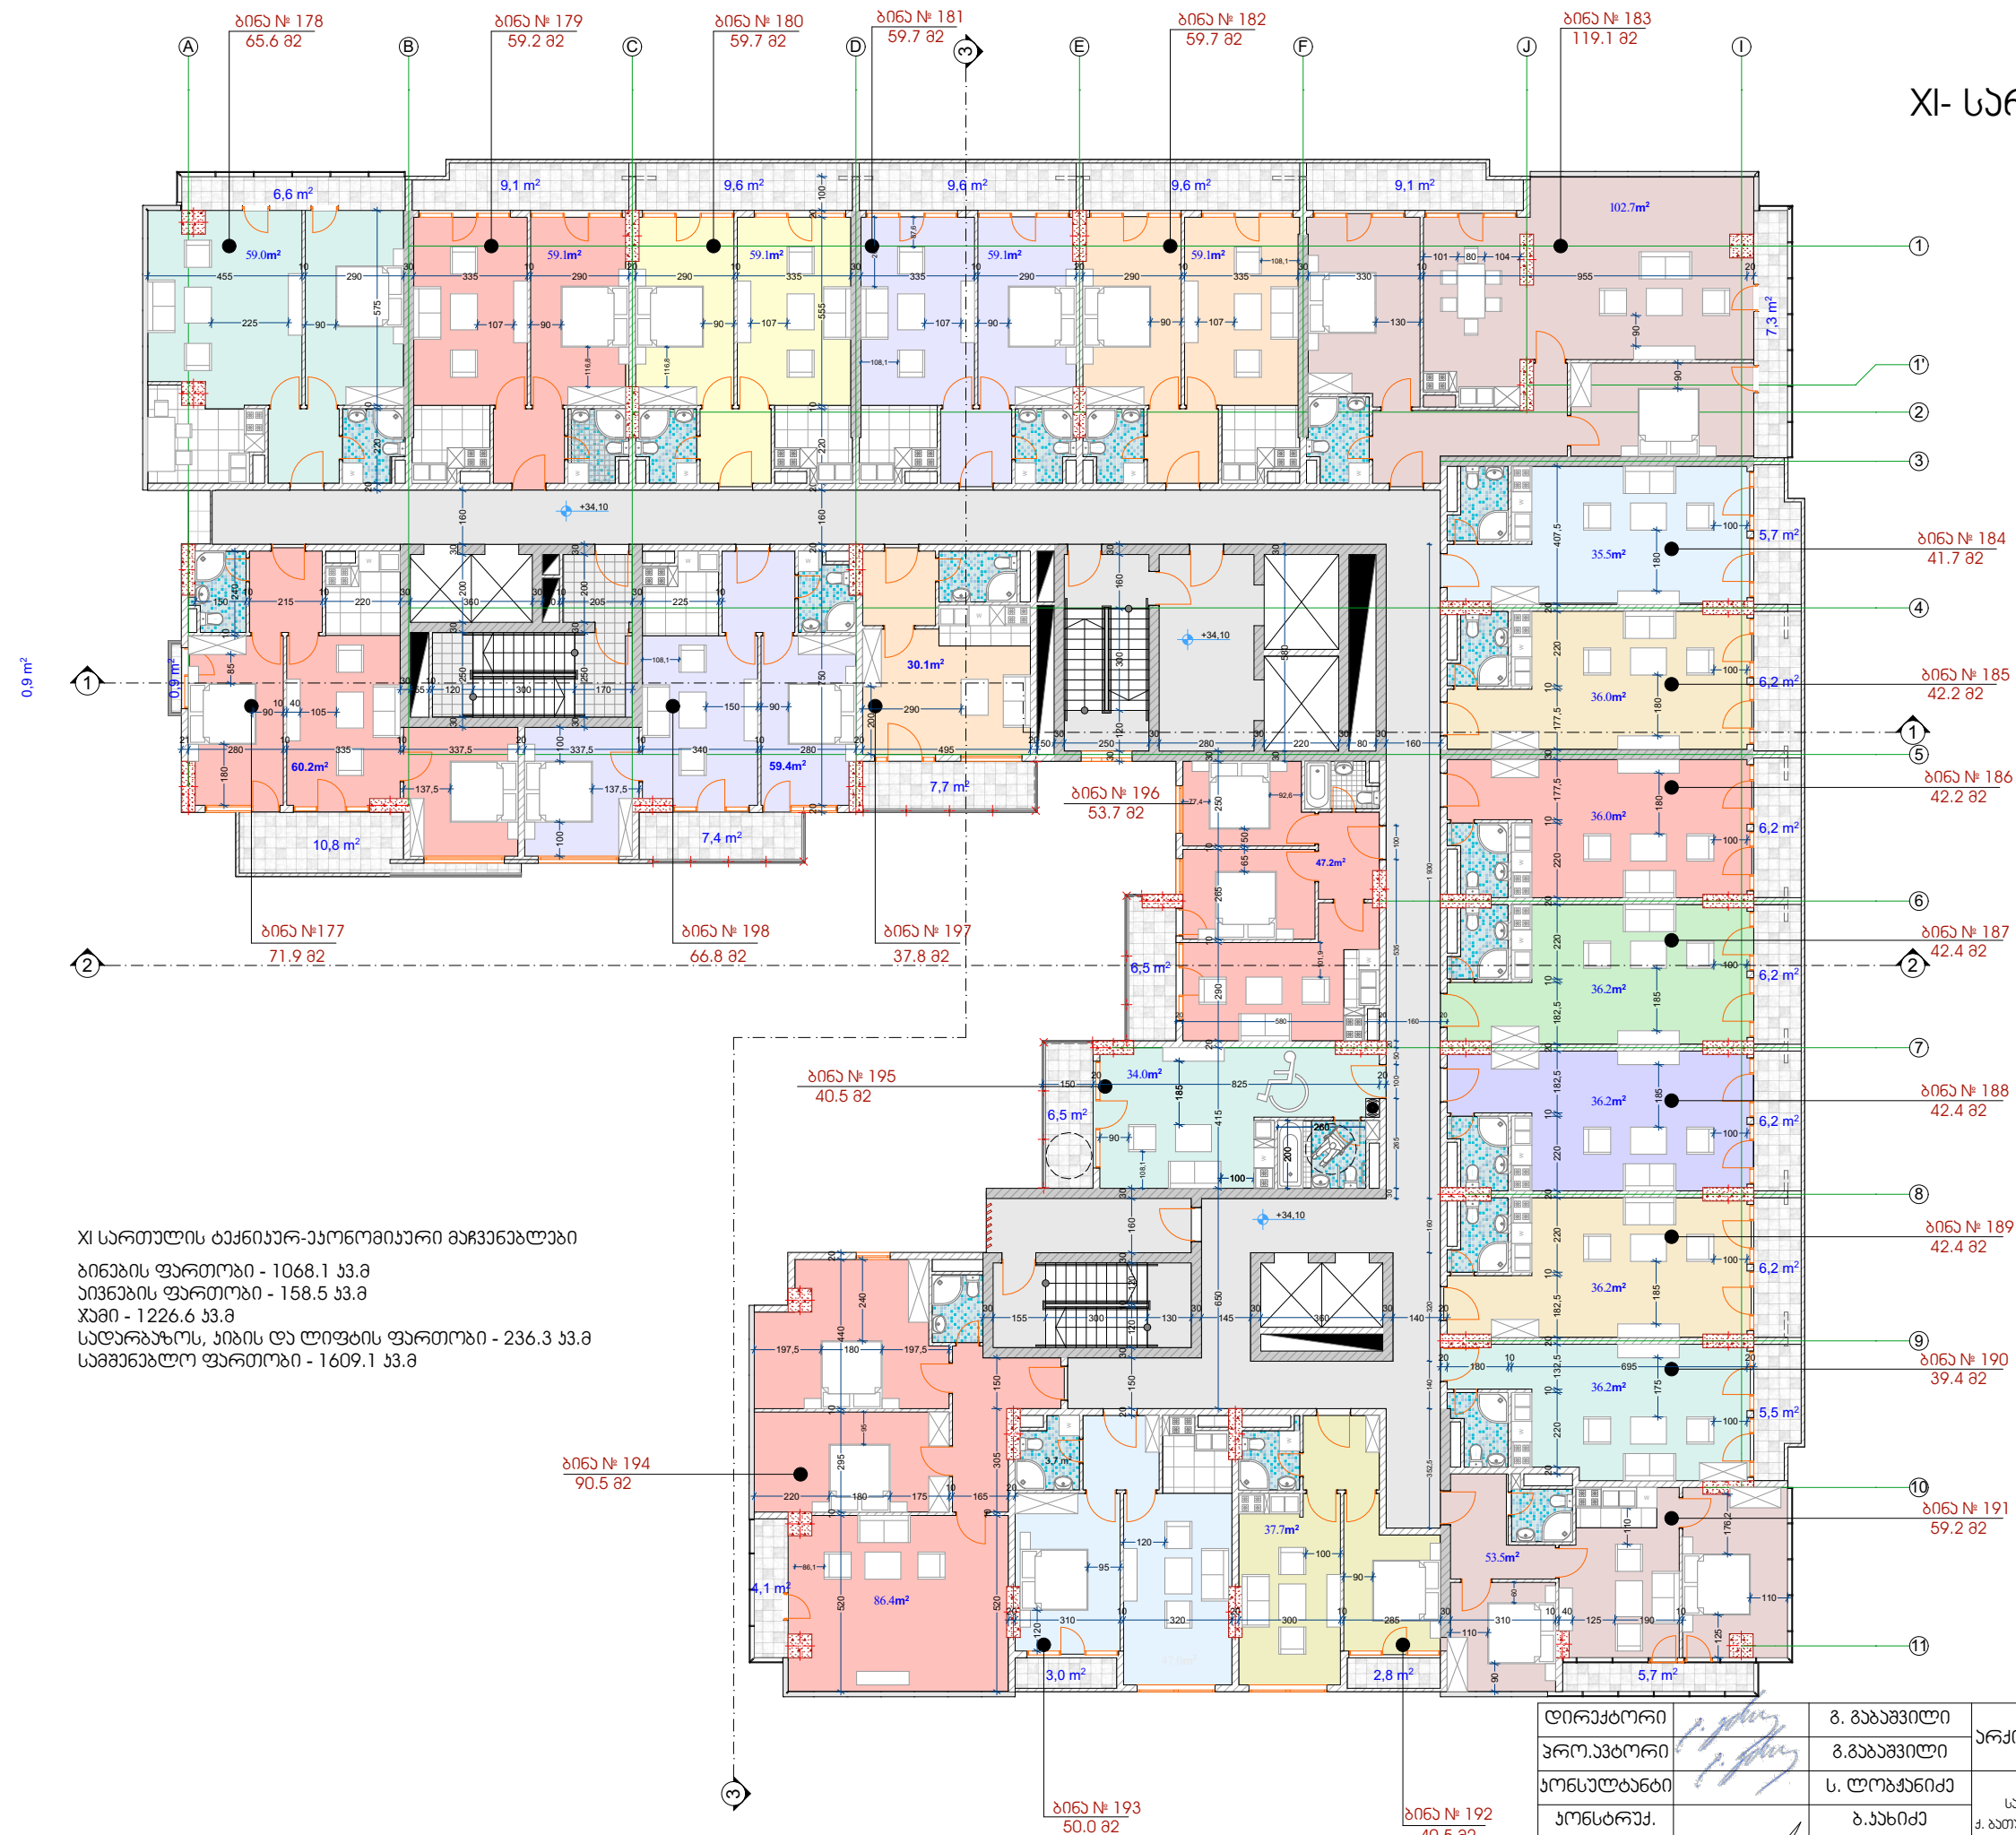
XI- სართულის გეგმა (მ.1:200)



XI-სართლის ფართობი			
ბინა	საგვ.	პიკუნი	ჯამი
177	60,2	11,7	71,9
178	59	6,6	65,6
179	50,1	9,1	59,2
180	50,1	9,6	59,7
181	50,1	9,6	59,7
182	50,1	9,6	59,7
183	102,7	16,4	119,1
184	36	5,7	41,7
185	36	6,2	42,2
186	36	6,2	42,2
187	36,2	6,2	42,4
188	36,2	6,2	42,4
189	36,2	6,2	42,4
190	33,9	5,5	39,4
191	53,5	5,7	59,2
192	37,7	2,8	40,5
193	47	3	50
194	86,4	4,1	90,5
195	34	6,5	40,5
196	47,2	6,5	53,7
197	30,1	7,7	37,8
198	59,4	7,4	66,8
სულ	1068,1	158,5	1226,6

დირექტორი		გ. ბაბაშვილი	არქივებული ნაწილი	გ.პ.ს. "არქაიუსი +"		
პრო.პატივით		გ.ბაბაშვილი				
ჟონსუბარბი		ს. ლოგაშვილი	მრავალბინიანი სამსახურებელი პოლიცია ქ. ბათუმი, გორგოლაძის ქ. №114-116	ფა. №14/17		
ჟონსუბარბი		ბ. ჯანიძე		სტადია	ფურც	ფურც-ბი
ჟონსუბარბი		ზ. ძეგლაძე	XI- სართულის გეგმა	მ.პ.		

XII- სართულის გეგმა (მ.1:200)

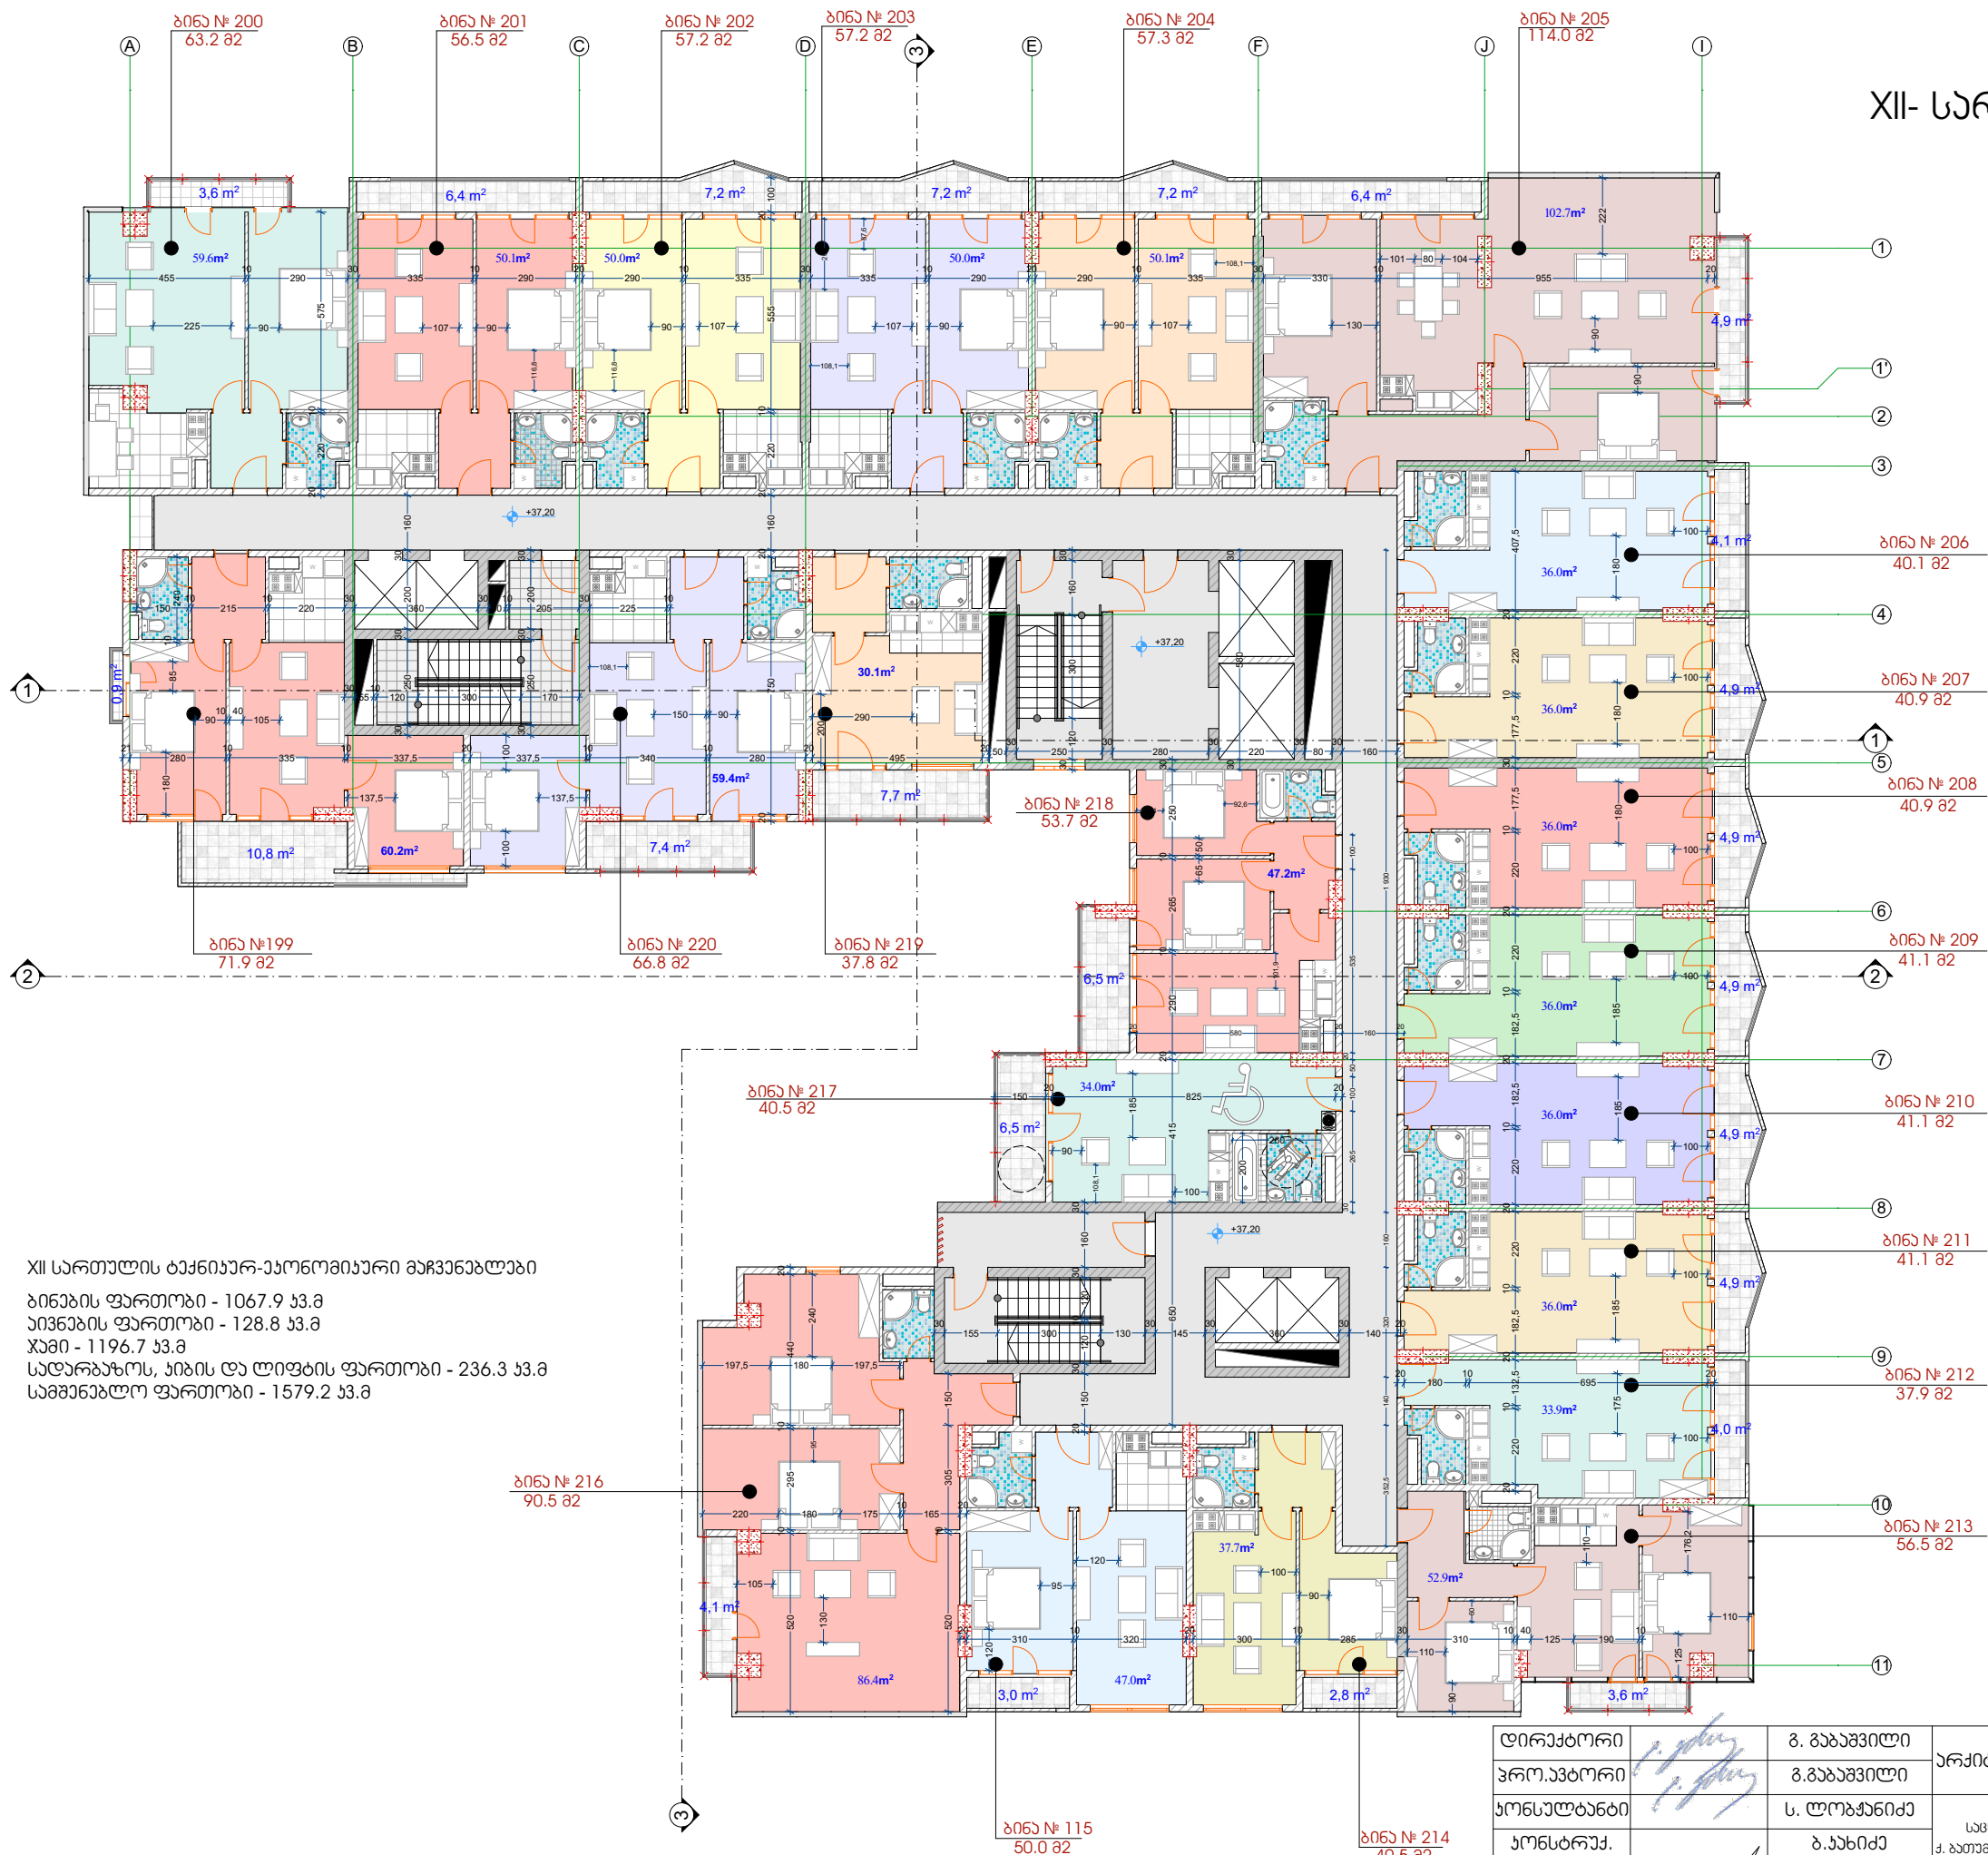


XII სართულის ტექნიკურ-პროექტული მაჩვენებლები
ბინების ფართობი - 1067.9 კვ.მ
აივანების ფართობი - 128.8 კვ.მ
ჯამი - 1196.7 კვ.მ
საღარბოს, აივის და ლიფტის ფართობი - 236.3 კვ.მ
სამშენებლო ფართობი - 1579.2 კვ.მ

XII-სართულის ფართობი			
ბინა	საფ.ბ.	აივანი	ჯამი
199	60,2	11,7	71,9
200	59,6	3,6	63,2
201	50,1	6,4	56,5
202	50	7,2	57,2
203	50	7,2	57,2
204	50,1	7,2	57,3
205	102,7	11,3	114
206	36	4,1	40,1
207	36	4,9	40,9
208	36	4,9	40,9
209	36,2	4,9	41,1
210	36,2	4,9	41,1
211	36,2	4,9	41,1
212	33,9	4	37,9
213	52,9	3,6	56,5
214	37,7	2,8	40,5
215	47	3	50
216	86,4	4,1	90,5
217	34	6,5	40,5
218	47,2	6,5	53,7
219	30,1	7,7	37,8
220	59,4	7,4	66,8
სულ	1067,9	128,8	1196,7

დირექტორი	გ. ბაბაშვილი	პროექტორი	გ. ბაბაშვილი	არქიტექტორული ნაწილი	შ.პ.ს. "არქიოსი +"		
პროექტორი	გ. ბაბაშვილი	ს. ლომაძე	ს. ლომაძე	გრაფიკული ნაწილი	დაჯ. №14/17		
პროექტორი	გ. ბაბაშვილი	ს. ლომაძე	ს. ლომაძე	სამშენებლო ნაწილი	სტადია	ფურც	ფურც-ბი
პროექტორი	გ. ბაბაშვილი	ს. ლომაძე	ს. ლომაძე	სამშენებლო ნაწილი	სტადია	ფურც	ფურც-ბი

XIII- სართულის გეგმა (მ.1:200)

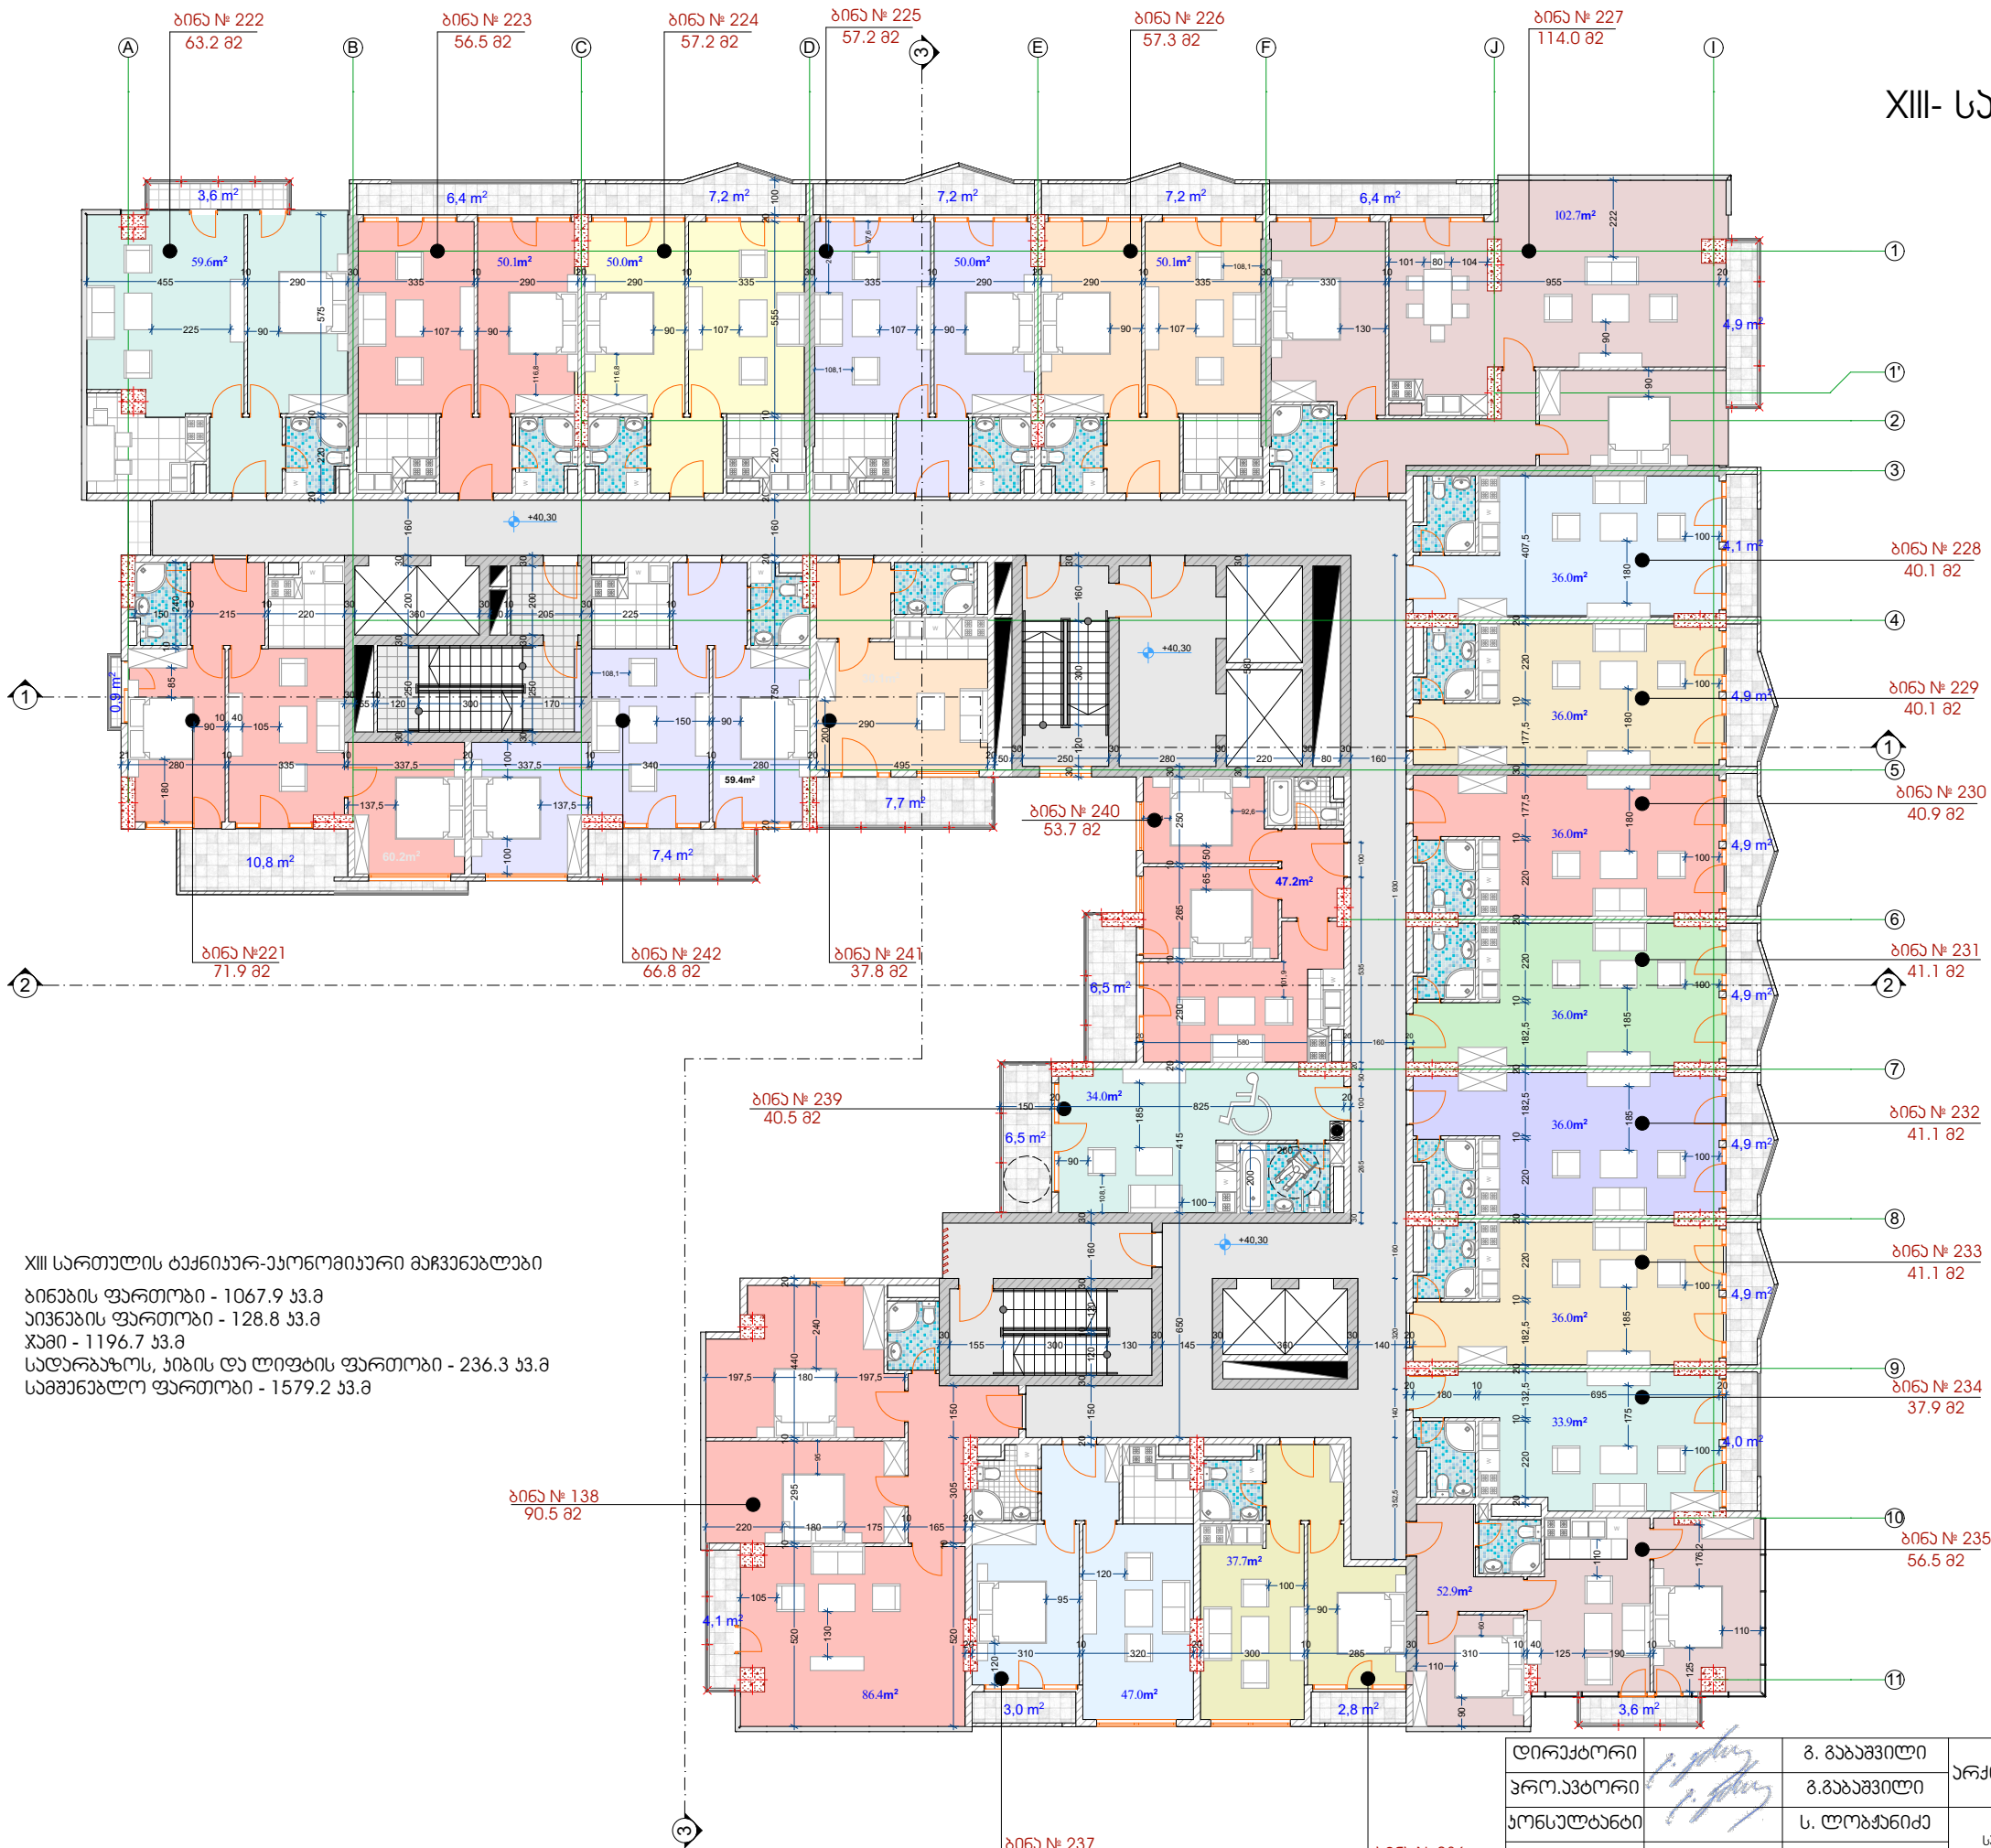


XIII სართულის ბუნებურ-პროექტირებადი მაჩვენებლები
ბინების ფართობი - 1067.9 მ²
პიკეტაჟის ფართობი - 128.8 მ²
ჯამი - 1196.7 მ²
სატარაზოს, ჰიბის და ლიფტის ფართობი - 236.3 მ²
სამშენებლო ფართობი - 1579.2 მ²





XIII-სართულის ფართობი			
ბინა	საბ.	აივანი	ჯამი
221	60,2	11,7	71,9
222	59,6	3,6	63,2
223	50,1	6,4	56,5
224	50	7,2	57,2
225	50	7,2	57,2
226	50,1	7,2	57,3
227	102,7	11,3	114
228	36	4,1	40,1
229	36	4,9	40,9
230	36	4,9	40,9
231	36,2	4,9	41,1
232	36,2	4,9	41,1
233	36,2	4,9	41,1
234	33,9	4	37,9
235	52,9	3,6	56,5
236	37,7	2,8	40,5
237	47	3	50
238	86,4	4,1	90,5
239	34	6,5	40,5
240	47,2	6,5	53,7
241	30,1	7,7	37,8
242	59,4	7,4	66,8
სულ	1067,9	128,8	1196,7

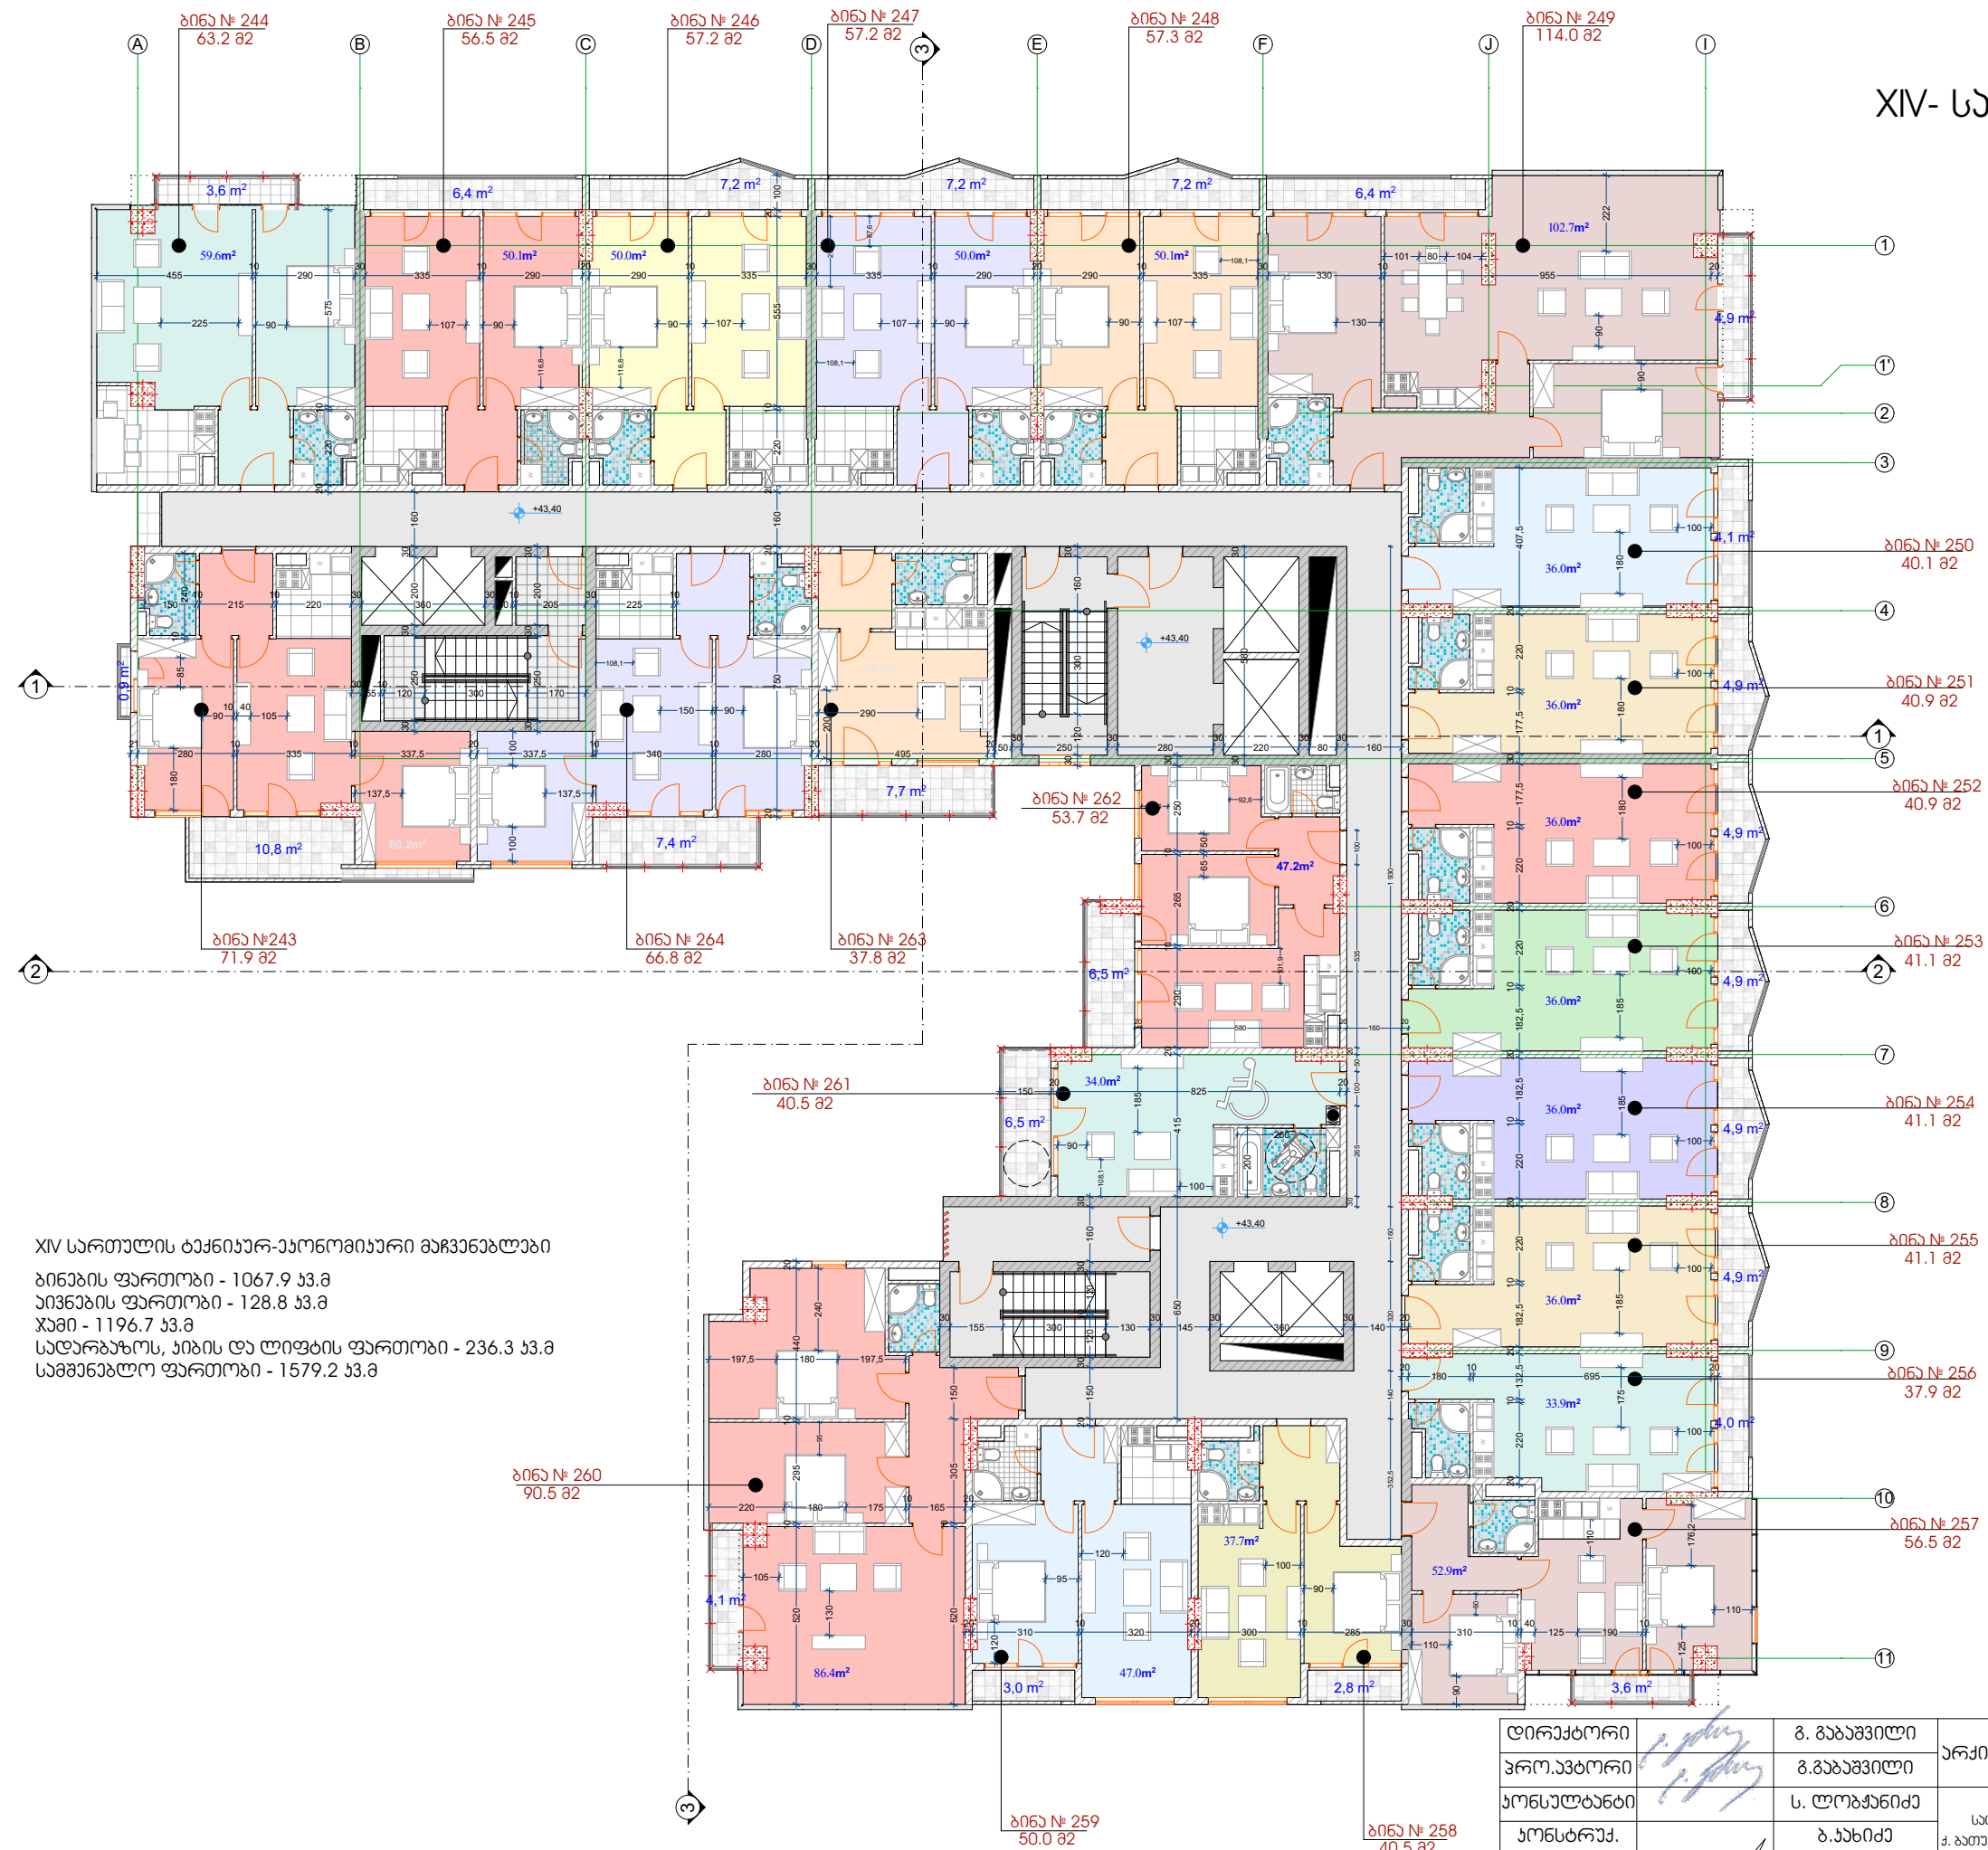დირექტორი	გ. ბაბაშვილი	პროექტორი	გ. ბაბაშვილი	არქიტექტორული ნაწილი	შ.პ.ს. "არქიონი +"		
პროექტორი	გ. ბაბაშვილი	პროექტორი	ს. ლომიძე	გრაფიკული ნაწილი	დას. №14/17		
პროექტორი	ს. ლომიძე	პროექტორი	ბ. ხახიძე	სამშენებლო ნაწილი	სტადია	ფურც	ფურც-ბი
პროექტორი	ბ. ხახიძე	პროექტორი	ფ. ძეგლაძე	XIII- სართულის გეგმა	მ.პ.		


XIV- სართულის გეგმა (მ.1:200)



XIV-სართლის ფართობი			
ბინა	საფ.ბ.	აივანი	ჯამი
243	60,2	11,7	71,9
244	59,6	3,6	63,2
245	50,1	6,4	56,5
246	50	7,2	57,2
247	50	7,2	57,2
248	50,1	7,2	57,3
249	102,7	11,3	114
250	36	4,1	40,1
251	36	4,9	40,9
252	36	4,9	40,9
253	36,2	4,9	41,1
254	36,2	4,9	41,1
255	36,2	4,9	41,1
256	33,9	4	37,9
257	52,9	3,6	56,5
258	37,7	2,8	40,5
259	47	3	50
260	86,4	4,1	90,5
261	34	6,5	40,5
262	47,2	6,5	53,7
263	30,1	7,7	37,8
264	59,4	7,4	66,8
სულ	1067,9	128,8	1196,7

დირექტორი		გ. ბაბაშვილი	არქიბაჟურალი ნაწილი	გ.პ.ს. "არქაოსი +"		
პრო.პატორი		გ.ბაბაშვილი				
ხონსულბანები		ს. ლოგანიძე	მრავალბინიანი სამსოვნებალი ჟოგვალსი ქ. ბათუმი, გორგალაშის ქ. №114-116	ფაქ. №14/17		
ხონსტრაქ.		ბ.ახიძე		სტადია	ფარც	ფარც-ბი
შანსრალა		ზ. ძნელაძე	XIV- სართულის გზგა	გ.პ.		

XV- სართულის გეგმა (მ.1:200)

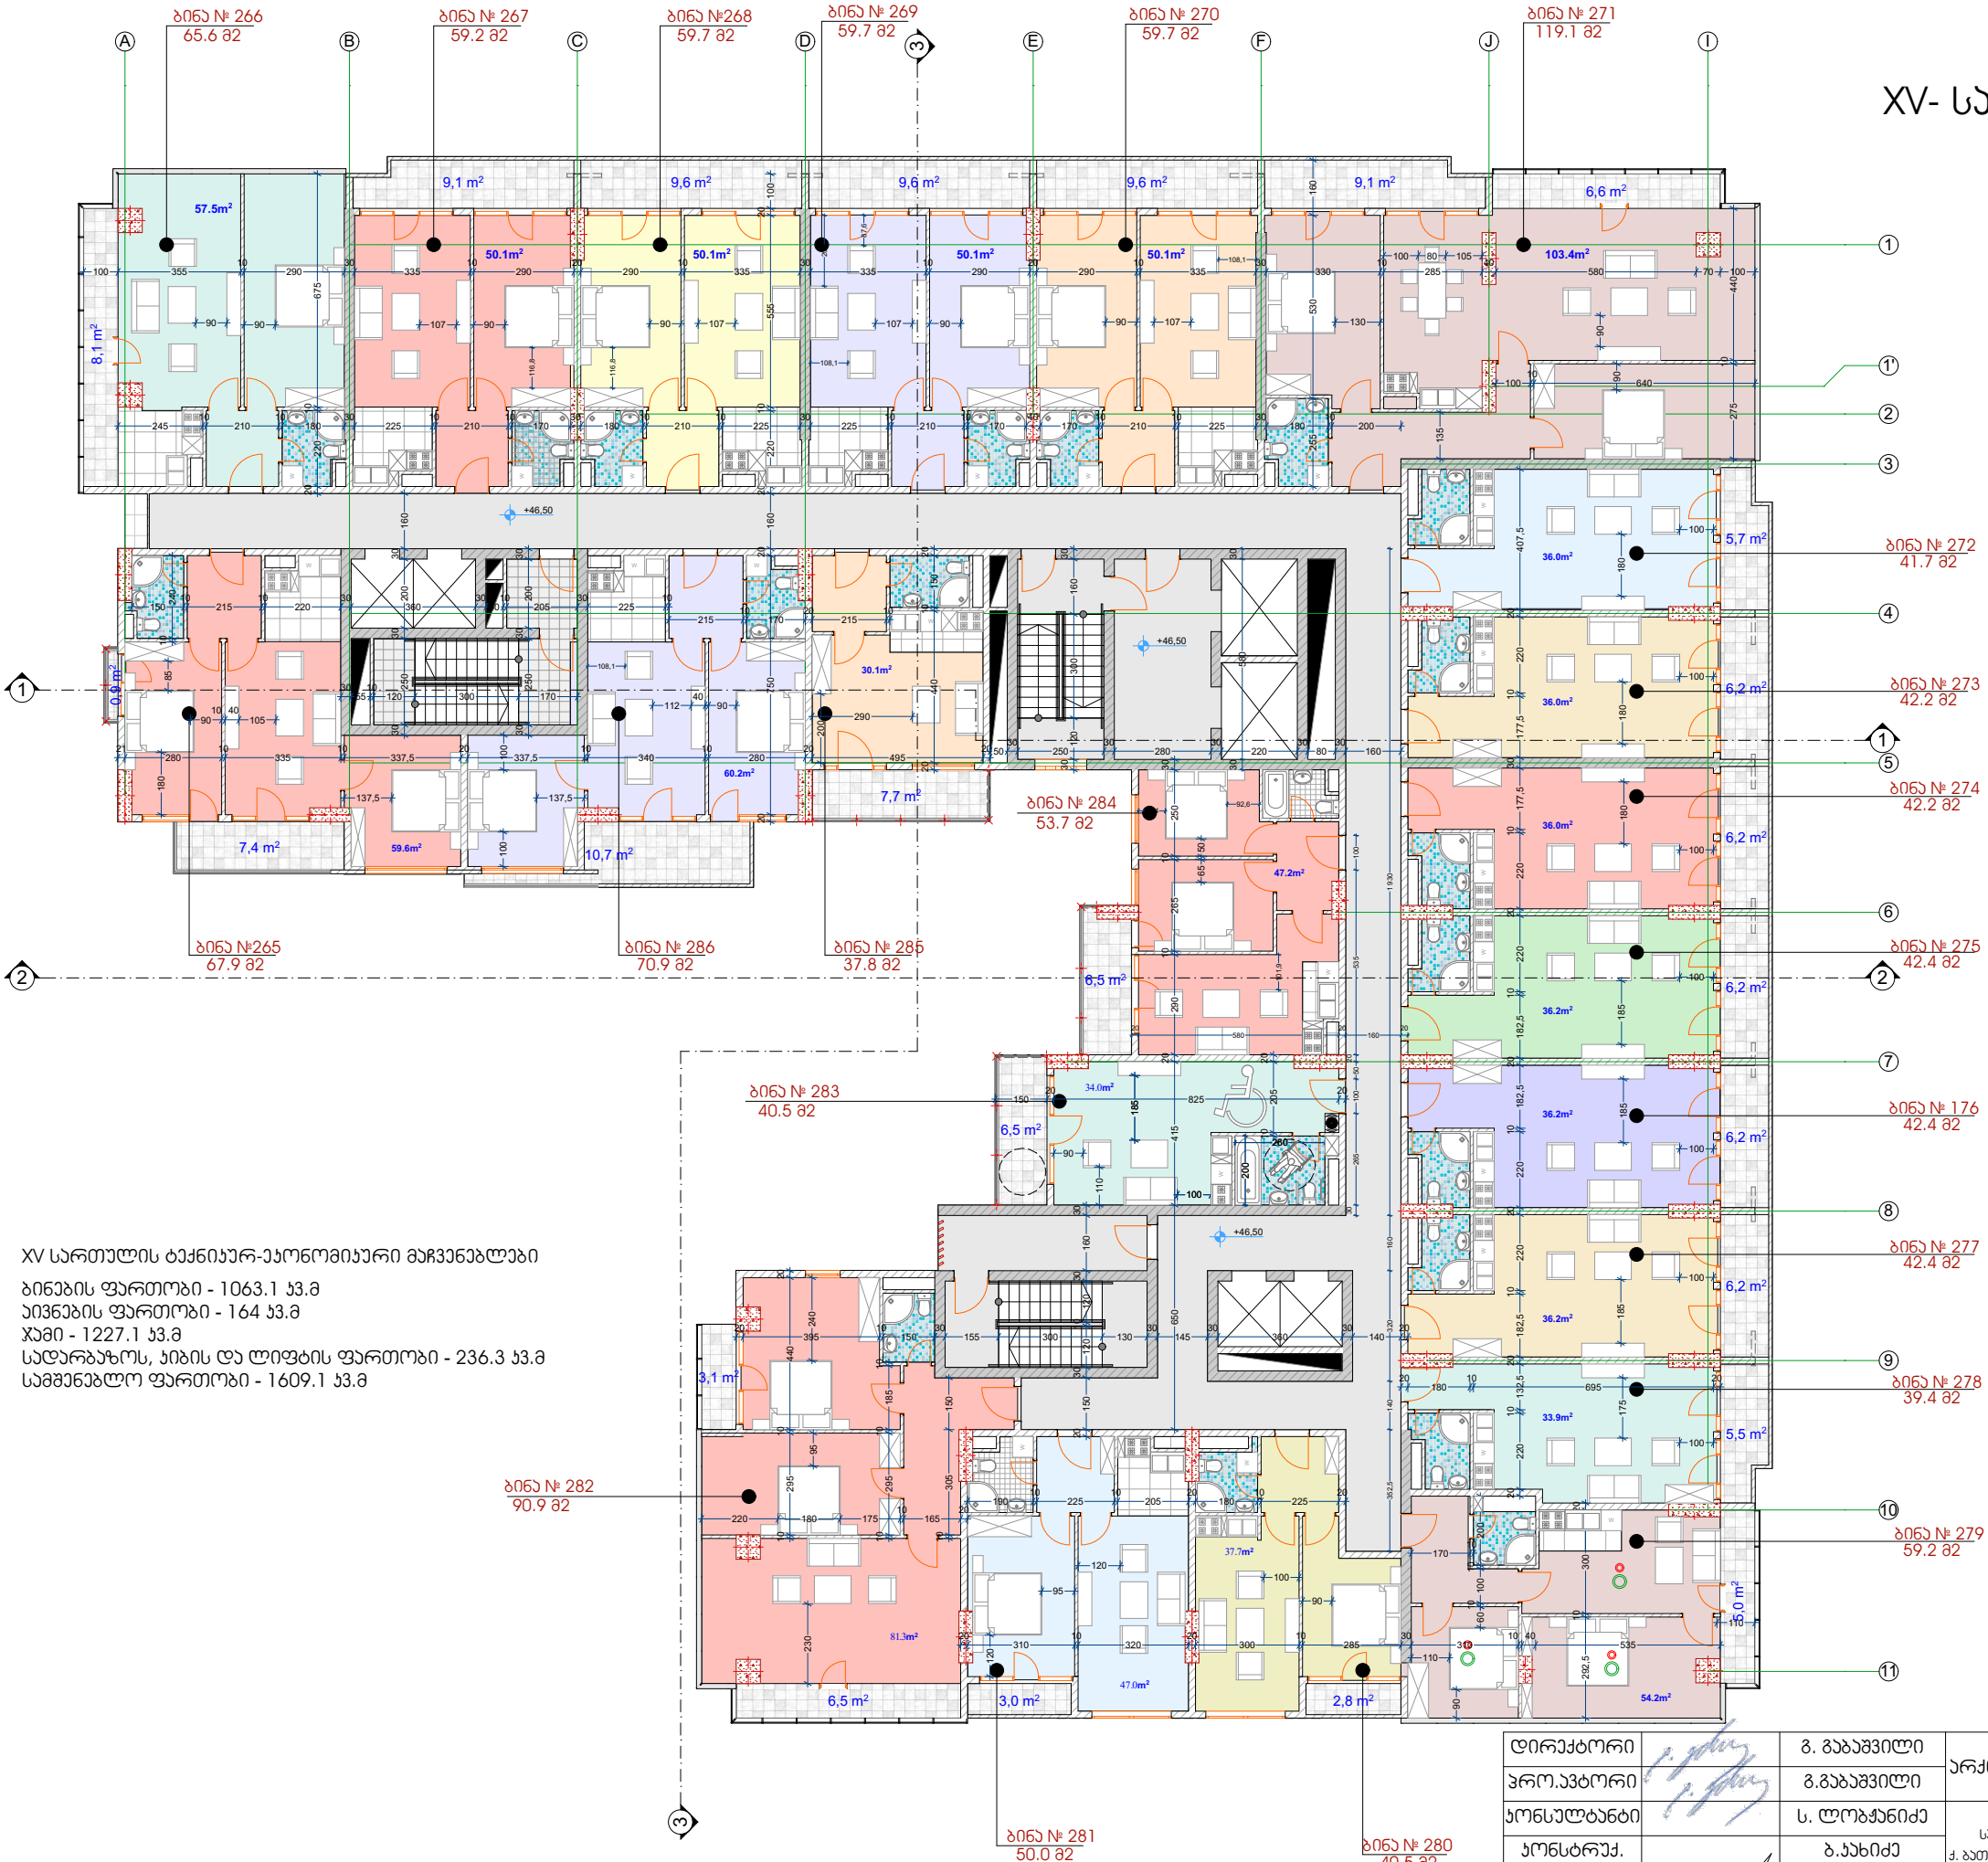

XV სართულის ტექნიკურ-პროექტული მაჩვენებლები
ბინების ფართობი - 1063,1 მკმ.
აივნების ფართობი - 164 მკმ.
ჯამი - 1227,1 მკმ.
საღარაკოს, ჰიზის და ლიფტის ფართობი - 236,3 მკმ.
სამშენებლო ფართობი - 1609,1 მკმ.

XV-სართულის ფართობი			
ბინა	საფ.	აივანი	ჯამი
265	59,6	8,3	67,9
266	57,5	8,1	65,6
267	50,1	9,1	59,2
268	50,1	9,6	59,7
269	50,1	9,6	59,7
270	50,1	9,6	59,7
271	103,4	15,7	119,1
272	36	5,7	41,7
273	36	6,2	42,2
274	36	6,2	42,2
275	36,2	6,2	42,4
276	36,2	6,2	42,4
277	36,2	6,2	42,4
278	33,9	5,5	39,4
279	54,2	5	59,2
280	37,7	2,8	40,5
281	47	3	50
282	81,3	9,6	90,9
283	34	6,5	40,5
284	47,2	6,5	53,7
285	30,1	7,7	37,8
286	60,2	10,7	70,9
სულ	1063,1	164	1227,1

დირექტორი	გ. ბაბაშვილი	არქიტექტორული ნაწილი	შ.პ.ს. "არქიონი +"		
პროექტორი	გ. ბაბაშვილი	ს. ლომიძე	დაჯ. №14/17		
პროექტორი	ს. ლომიძე	გ. ბაბაშვილი	სტადია		
პროექტორი	გ. ბაბაშვილი	ს. ლომიძე	ფურც		
პროექტორი	გ. ბაბაშვილი	ს. ლომიძე	ფურც-ბი		
პროექტორი	გ. ბაბაშვილი	ს. ლომიძე	XV- სართულის გეგმა		
პროექტორი	გ. ბაბაშვილი	ს. ლომიძე	მ.პ.		

XVI- სართულის გეგმა (მ.1:200)




XVI სართულის ტექნიკურ-პროექტული მაჩვენებლები
ბინების ფართობი - 1063 მ²
პიკეტაჟის ფართობი - 131.9 მ²
ჯამი - 1194.9 მ²
საღარიბო, პიკეტაჟი და ლიფტის ფართობი - 236.3 მ²
სამკვეთლო ფართობი - 1575.9 მ²





XVI-სართულის ფართობი			
ბინა	საღარიბო	პიკეტაჟი	ჯამი
287	57,6	8,3	67,9
288	57,6	4,9	62,5
289	50,1	6,4	56,5
290	50	7,2	57,2
291	50	7,2	57,2
292	50,1	7,2	57,3
293	103,4	10,6	114
294	36	4,1	40,1
295	36	4,9	40,9
296	36	4,9	40,9
297	36,2	4,9	41,1
298	36,2	4,9	41,1
299	36,2	4,9	41,1
300	33,9	4	37,9
301	54,2	3,6	57,8
302	37,7	2,8	40,5
303	47	3	50
304	81,3	6,7	88
305	34	6,5	40,5
306	47,2	6,5	53,7
307	30,1	7,7	37,8
308	60,2	10,7	70,9
სულ	1063	131,9	1194,9

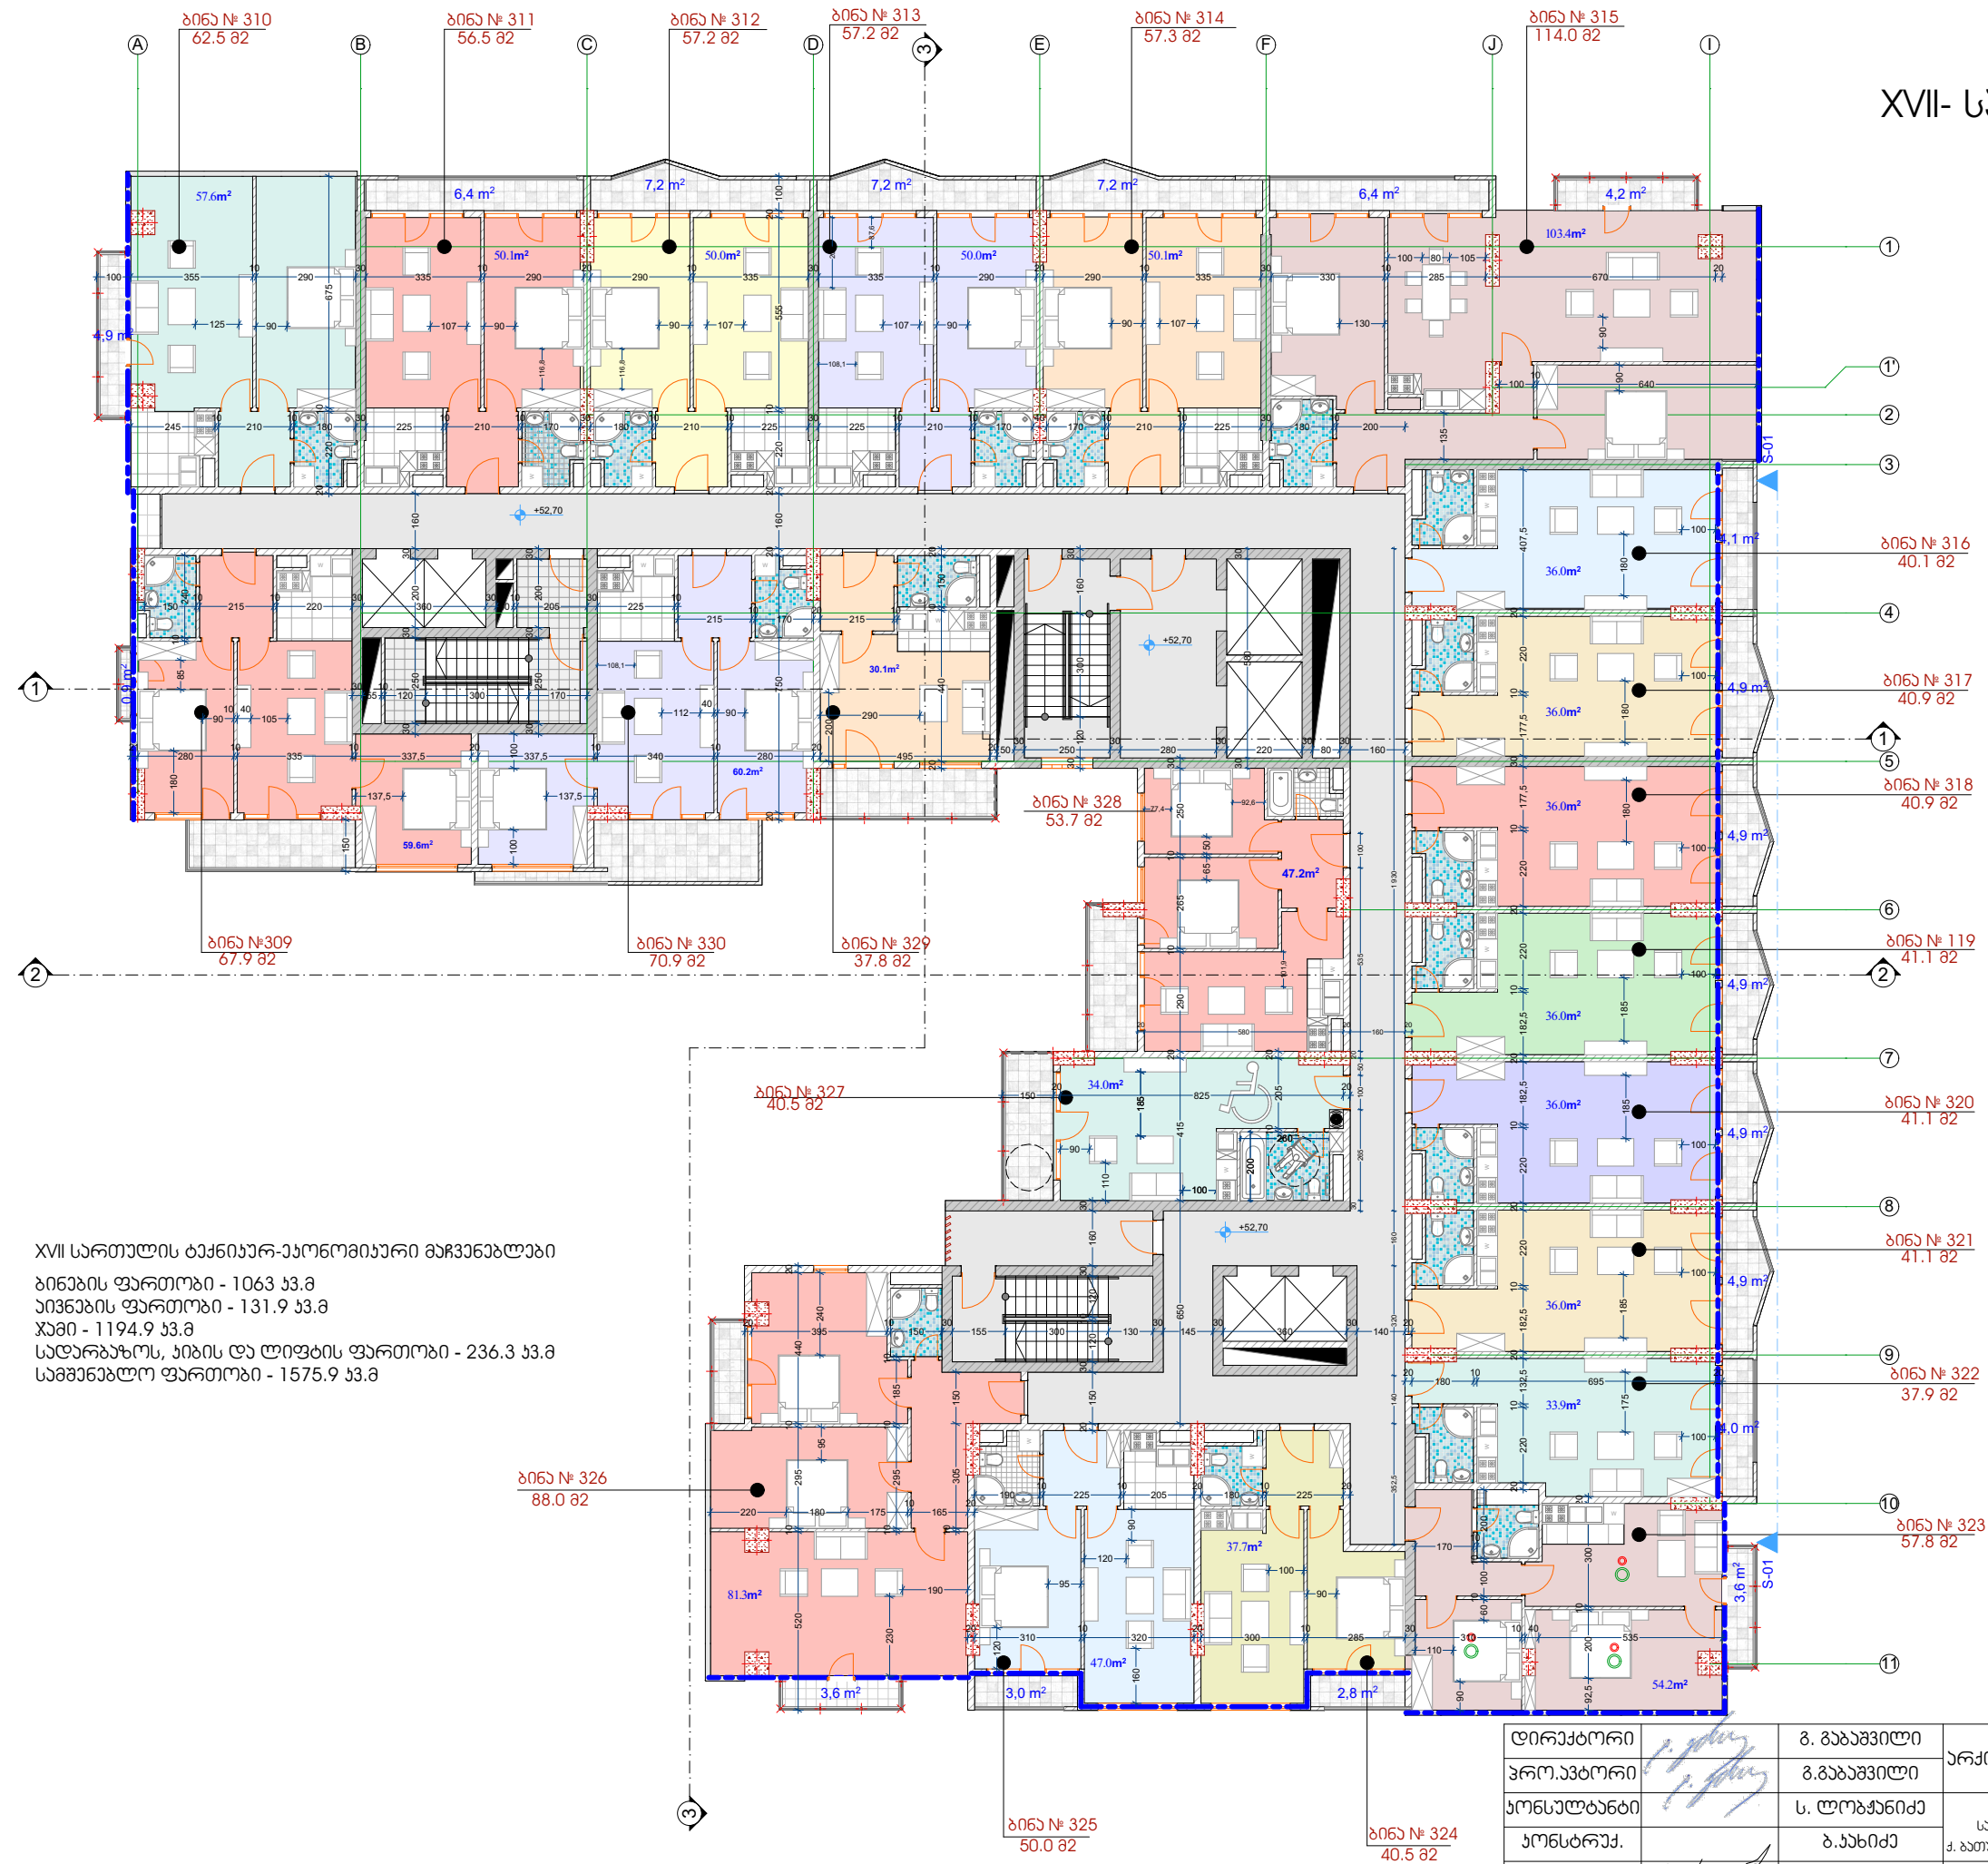დირექტორი	გ. ბაბაშვილი	პროექტორი	გ. ბაბაშვილი	არქიტექტორული ნაწილი	მ.პ.ს. "არქიტექტურა +"		
პროექტორი	გ. ბაბაშვილი	ს. ლომიძე	ს. ლომიძე	მშენებლობის საბჭოს წევრი	დას. №14/17		
პროექტორი	გ. ბაბაშვილი	ს. ლომიძე	ს. ლომიძე	მშენებლობის საბჭოს წევრი	სტადია	ფურც	ფურც-ბი
პროექტორი	გ. ბაბაშვილი	ს. ლომიძე	ს. ლომიძე	მშენებლობის საბჭოს წევრი	სტადია	ფურც	ფურც-ბი


XVII- სართულის გეგმა (მ.1:200)



XVII-სართავის ფართობი			
მინა	საცხ.	პიფანი	ჯამი
309	59,6	8,3	67,9
310	57,6	4,9	62,5
311	50,1	6,4	56,5
312	50	7,2	57,2
313	50	7,2	57,2
314	50,1	7,2	57,3
315	103,4	10,6	114
316	36	4,1	40,1
317	36	4,9	40,9
318	36	4,9	40,9
319	36,2	4,9	41,1
320	36,2	4,9	41,1
321	36,2	4,9	41,1
322	33,9	4	37,9
323	54,2	3,6	57,8
324	37,7	2,8	40,5
325	47	3	50
326	81,3	6,7	88
327	34	6,5	40,5
328	47,2	6,5	53,7
329	30,1	7,7	37,8
330	60,2	10,7	70,9
სულ	1063	131,9	1194,9

დირექტორი		გ. ბაგაშვილი	არქიტიპირებული ნაწილი	გ.პ.ს. "საქოცისი +"		
პრო.ვატორი		გ.ბაგაშვილი				
ხონსულტანტი		ს. ლომაშვილი	მრავალბინიანი სახსოვრებალი პროექტის დ. ბათუმი, გორგოლაძის ქ. №114-116	დაჯ. №14/17		
ხონსტრუქ.		ბ. ხანიძე		სტატი	ფურც	ფურც-ბი
განსრულა		ბ. ძნელაძე	XVII- სართულის გეგმა	გ.პ.		

XVIII- სართულის გეგმა (მ.1:200)

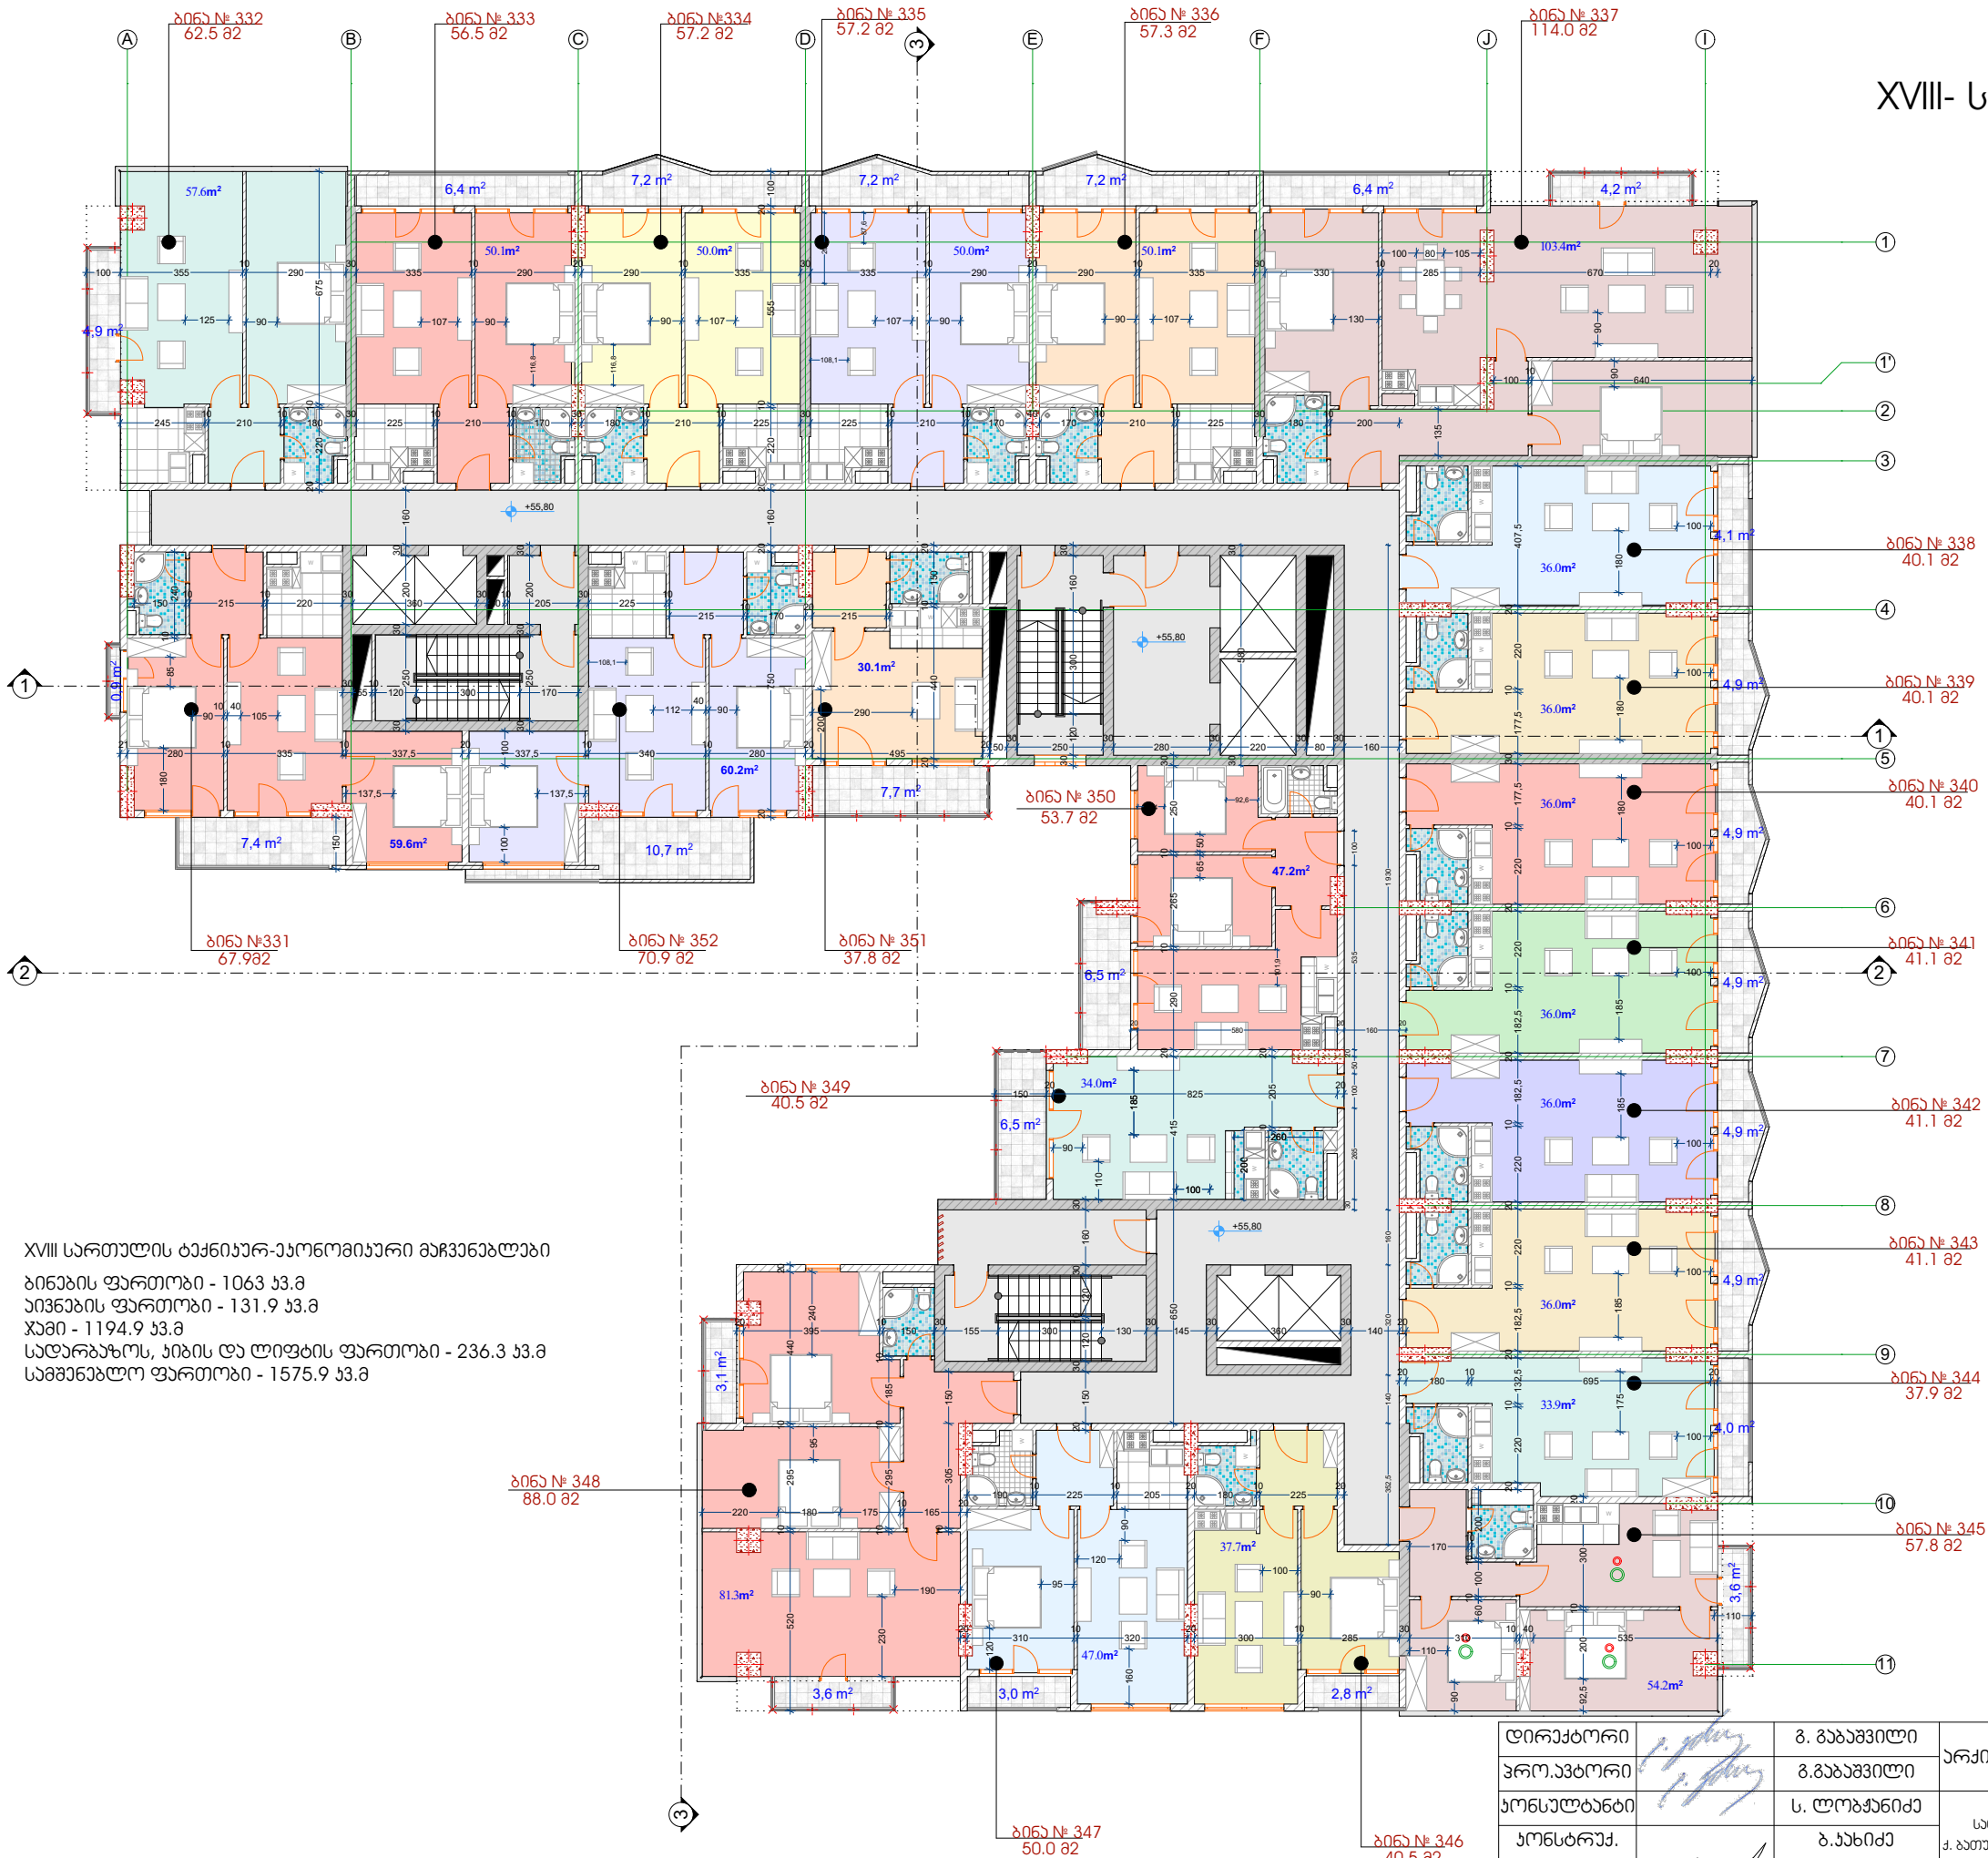


XVIII სართულის ტექნიკურ-ეკონომიკური მაჩვენებლები
ბინების ფართობი - 1063 კვ.მ
პიკეტაჟის ფართობი - 131.9 კვ.მ
ჯამი - 1194.9 კვ.მ
სატარაზოს, ჰიზის და ლიფტის ფართობი - 236.3 კვ.მ
სამშენებლო ფართობი - 1575.9 კვ.მ





XVIII-სართულის ფართობი			
ბინა	საბ.მ.	პიკეტაჟი	ჯამი
331	59,6	8,3	67,9
332	57,6	4,9	62,5
333	50,1	6,4	56,5
334	50	7,2	57,2
335	50	7,2	57,2
336	50,1	7,2	57,3
337	103,4	10,6	114
338	36	4,9	40,9
339	36	4,9	40,9
340	36	4,9	40,9
341	36,2	4,9	41,1
342	36,2	4,9	41,1
343	36,2	4,9	41,1
344	33,9	4	37,9
345	54,2	3,6	57,8
346	37,7	2,8	40,5
347	47	3	50
348	81,3	6,7	88
349	34	6,5	40,5
350	47,2	6,5	53,7
351	30,1	7,7	37,8
352	60,2	10,7	70,9
სულ	1063	131,9	1194,9

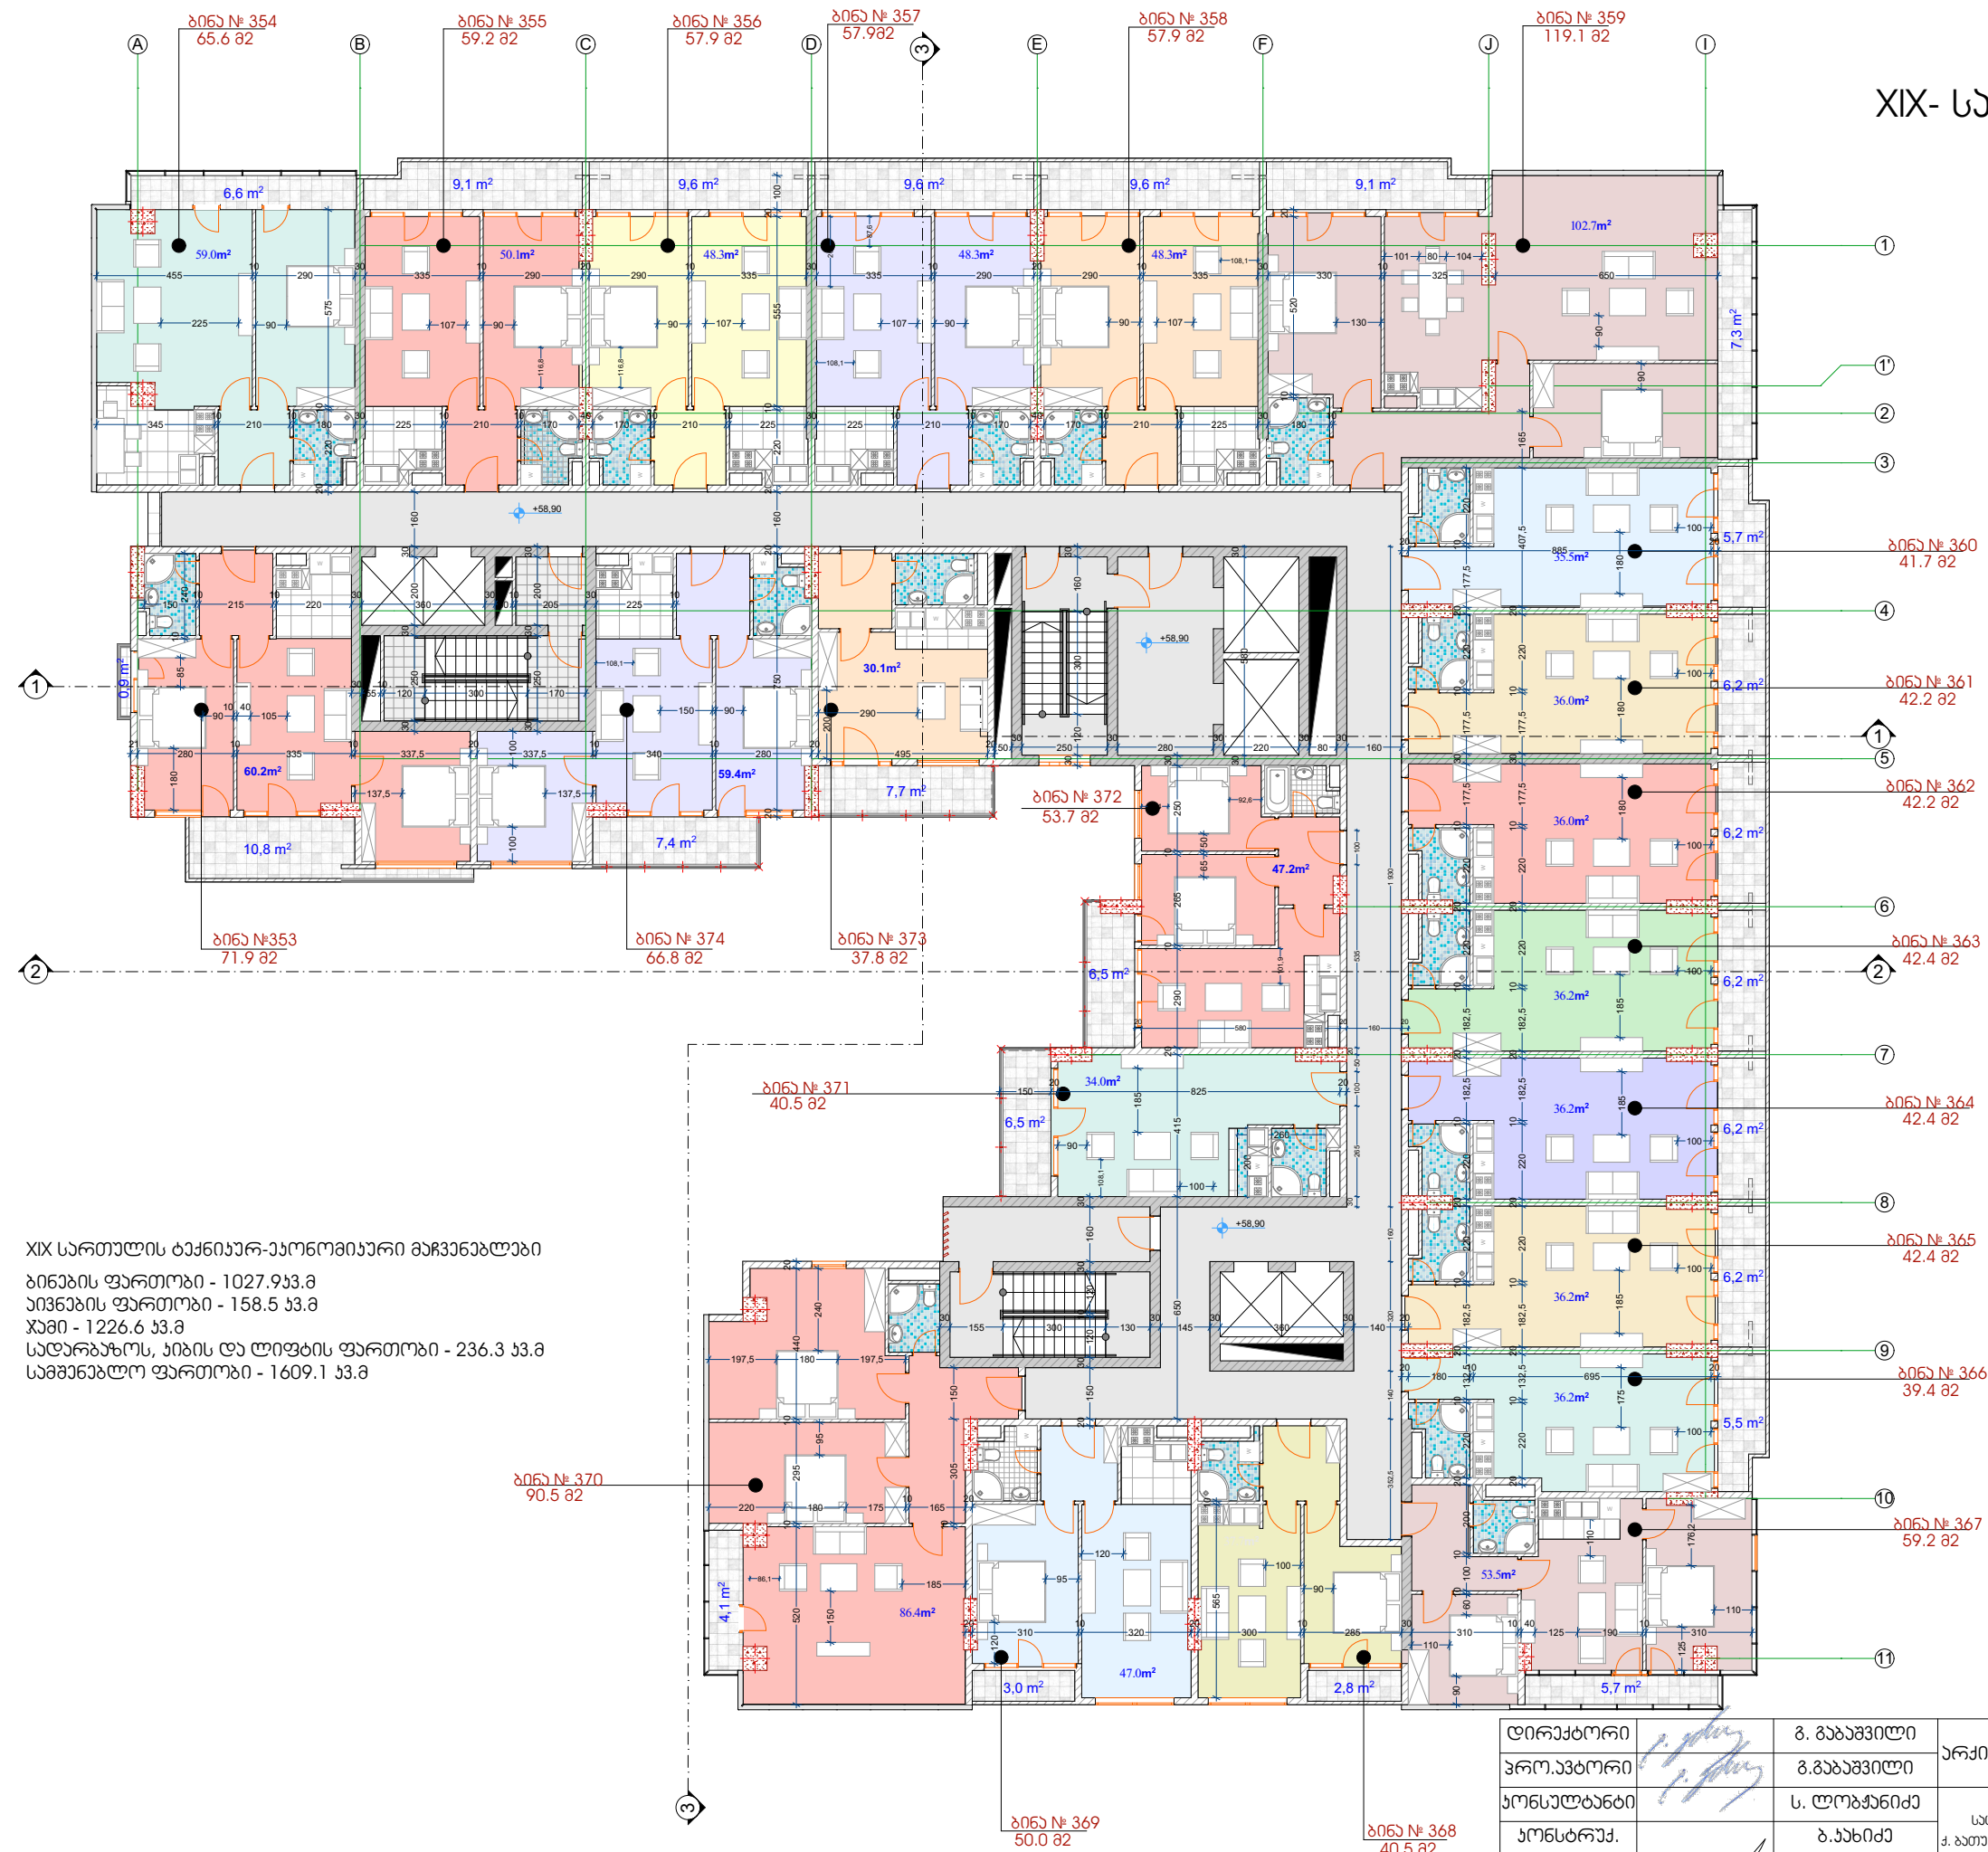დირექტორი	გ. ბაბაშვილი	პროექტორი	გ. ბაბაშვილი	არქიტექტორული ნაწილი	შ.პ.ს. "არქიონი +"		
პროექტორი	გ. ბაბაშვილი	ს. ლომიძე	ს. ლომიძე	გრაფიკული ნაწილი	დას. №14/17		
პროექტორი	ს. ლომიძე	ბ. ხახიძე	ბ. ხახიძე	საშენობის პროექტი	სტადია	ფურც	ფურც-ბი
პროექტორი	ბ. ხახიძე	ფ. ძეგლაძე	ფ. ძეგლაძე	საშენობის პროექტი	XVIII- სართულის გეგმა	მ.პ.	


XIX- სართულის გეგმა (მ.1:200)






XIX-სართაულის ფართობი			
მინა	საგვ.	პიკეტი	ჯამი
353	60,2	11,7	71,9
354	59	6,6	65,6
355	50,1	9,1	59,2
356	50,1	9,6	59,7
357	50,1	9,6	59,7
358	50,1	9,6	59,7
359	102,7	16,4	119,1
360	36	5,7	41,7
361	36	6,2	42,2
362	36	6,2	42,2
363	36,2	6,2	42,4
364	36,2	6,2	42,4
365	36,2	6,2	42,4
366	33,9	5,5	39,4
367	53,5	5,7	59,2
368	37,7	2,8	40,5
369	47	3	50
370	86,4	4,1	90,5
371	34	6,5	40,5
372	7	6,5	53,7
373	30,1	7,7	37,8
374	59,4	7,4	66,8
სულ	1027,9	158,5	1226,6

დირაქტორი		გ. ბაგაშვილი	არქივატუარული ნაწილი	გ.პ.ს. "არქაოსი +"		
პრო.პატიონი		გ.ბაგაშვილი				
ჟონსუტარბი		ს. ლომაშვილი	მრავალბინიანი სახსოვრებალი კომპლექსი ქ. ბათუმი, გომრეზაძის ქ. №114-116	დაბ. №14/17		
ჟონსტრუქ.		ბ. ჯანიძე	XIX- სართულის გეგმა	სტადია	ფურც	ფურც-ბი
ჟანსრალა		ბ. ჟანაშვილი		გ.პ.		

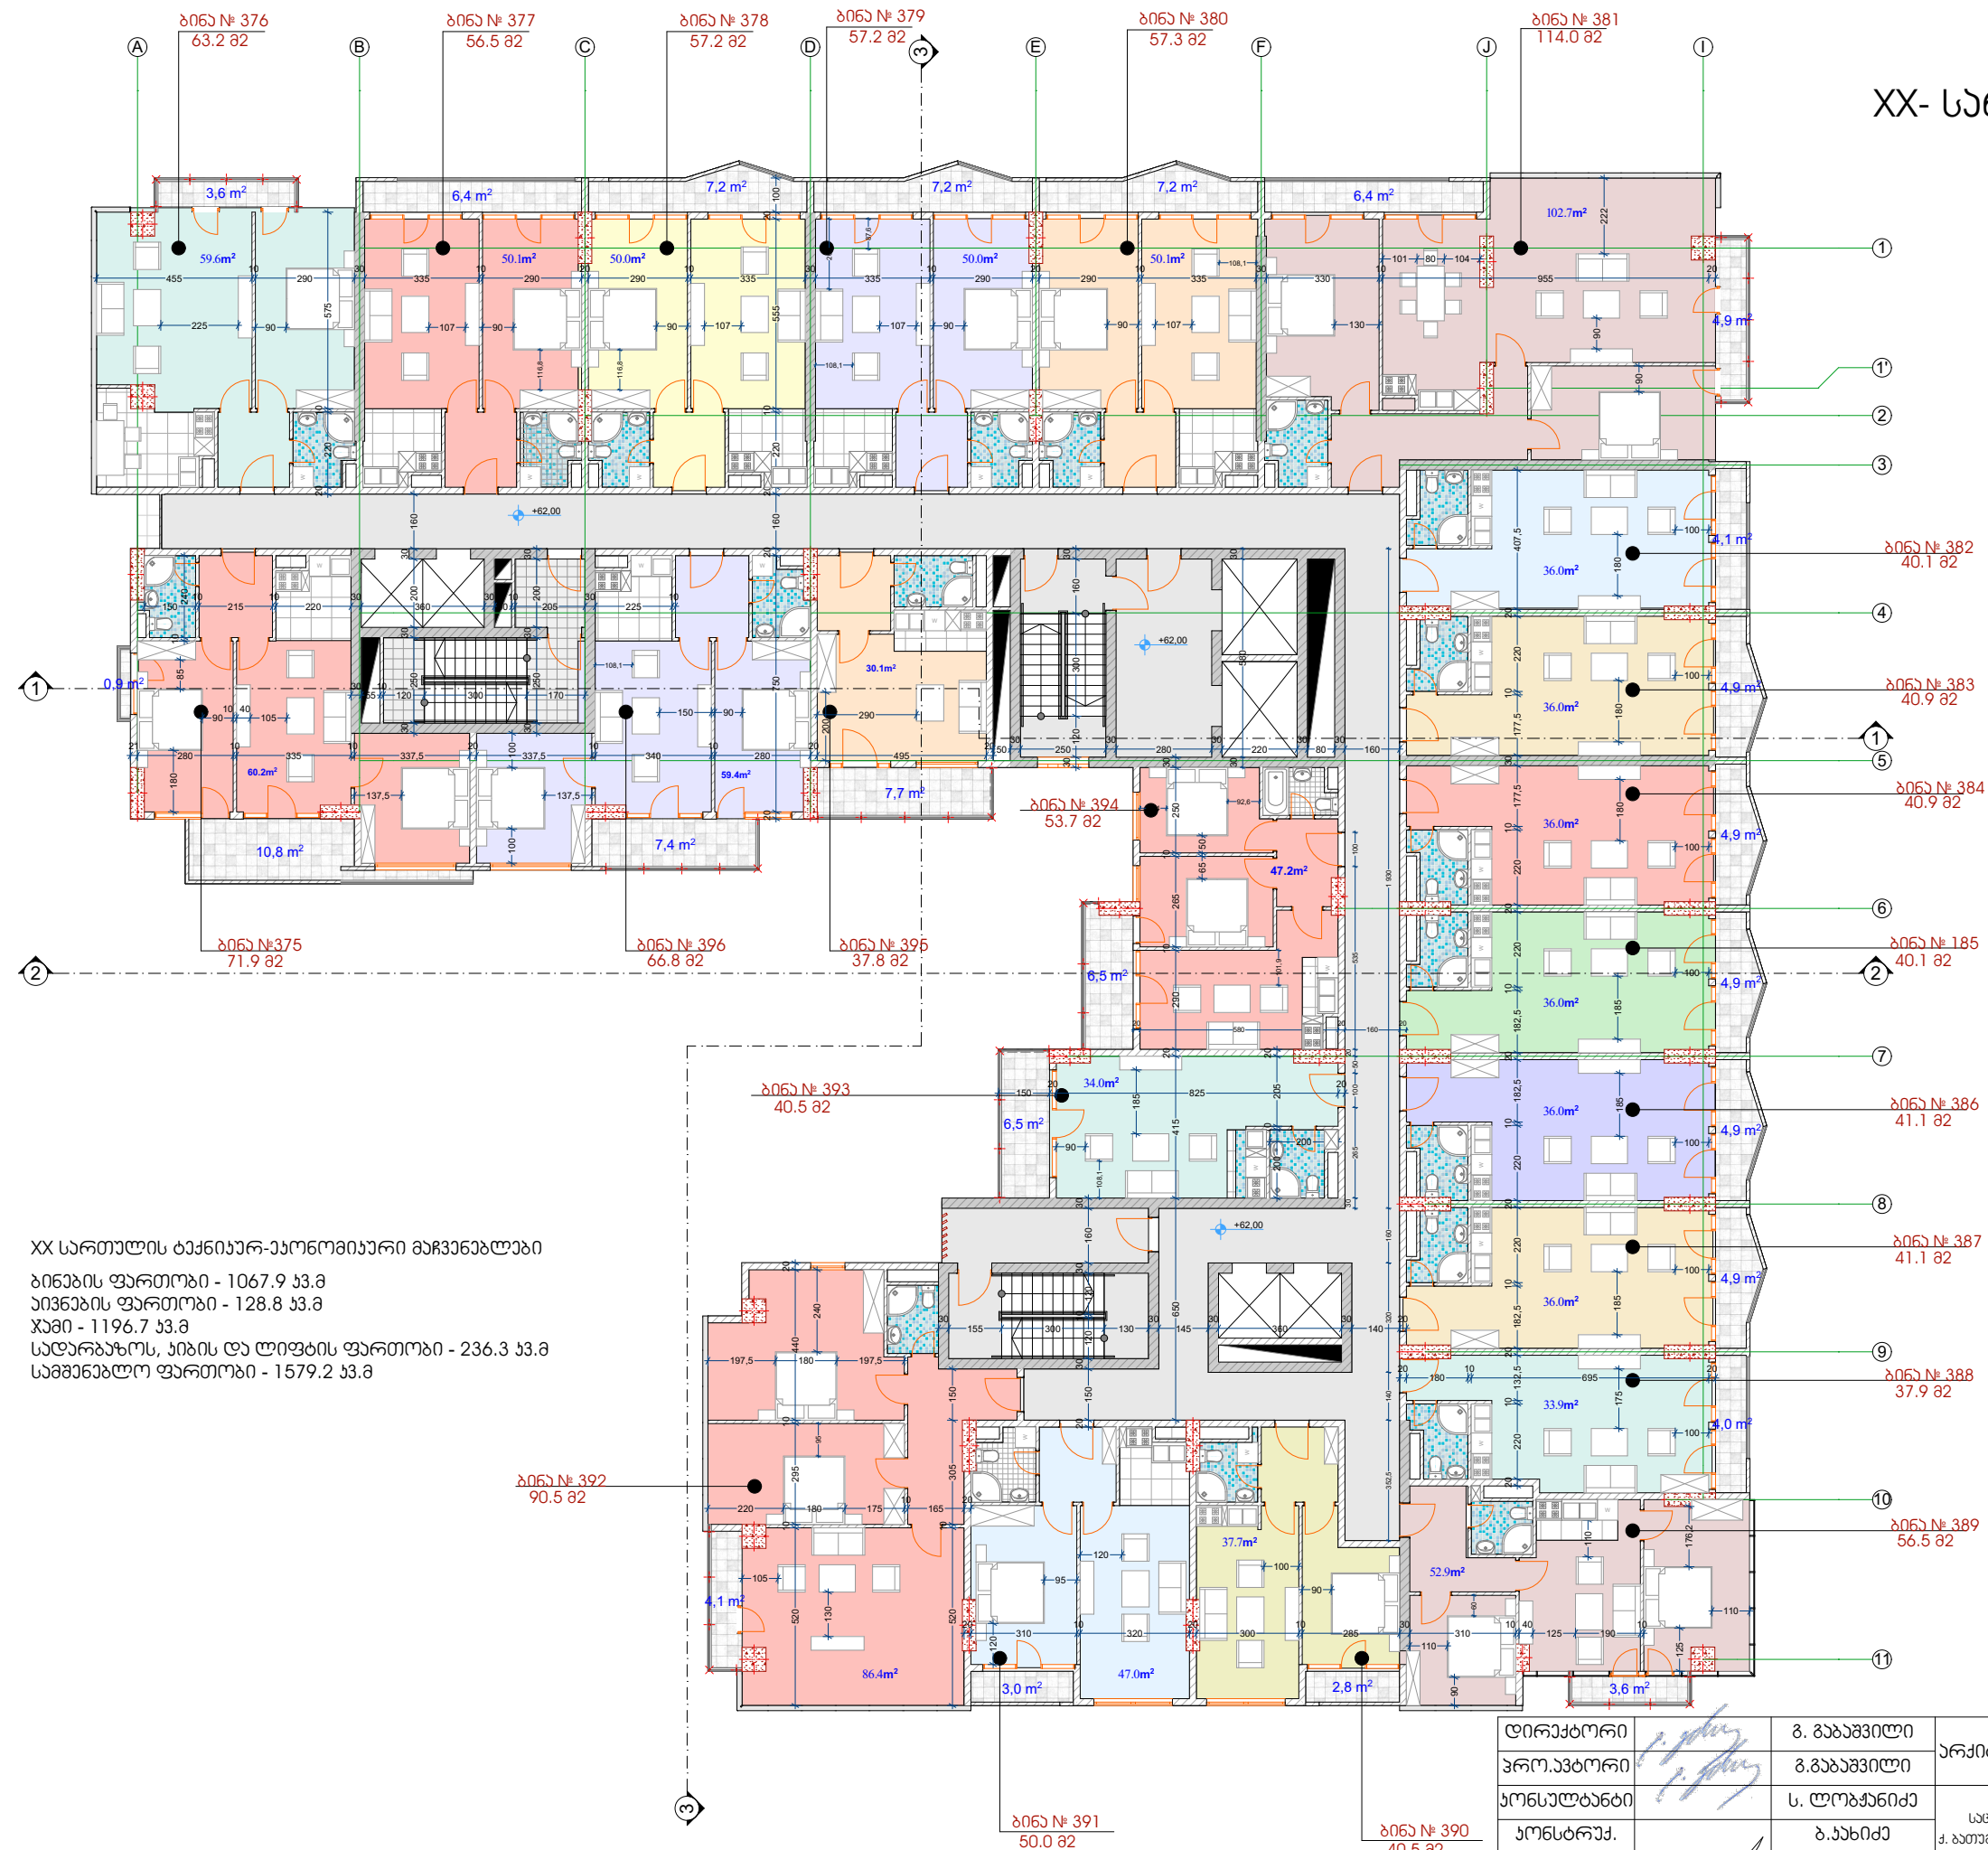
XX- სართულის გეგმა (მ.1:200)



XX-სართალის ფართობი			
ბინა	საგ.ბ.	აივანი	ჯამი
375	60,2	11,7	71,9
376	59,6	3,6	63,2
377	50,1	6,4	56,5
378	50	7,2	57,2
379	50	7,2	57,2
380	50,1	7,2	57,3
381	102,7	11,3	114
382	36	4,1	40,1
383	36	4,9	40,9
384	36	4,9	40,9
385	36,2	4,9	41,1
386	36,2	4,9	41,1
387	36,2	4,9	41,1
388	33,9	4	37,9
389	52,9	3,6	56,5
390	37,7	2,8	40,5
391	47	3	50
392	86,4	4,1	90,5
393	34	6,5	40,5
394	47,2	6,5	53,7
395	30,1	7,7	37,8
396	59,4	7,4	66,8
სულ	1067,9	128,8	1196,7

დირექტორი		გ. ბაბაშვილი	არქივებული ნაწილი	გ.პ.ს. "არქაიუსი +"		
პრო.პატივითი		გ.ბაბაშვილი				
ჟონსუბარბი		ს. ლოგაშვილი	მრავალბინიანი სამსოვრებალი ჟონსუბარბი ქ. ბათუმი, გოგოლაძის ქ. №114-116	ფა. №14/17		
ჟონსუბარბი		ბ. ზახიძე		სტაფი	ფარც	ფარც-ბი
ჟონსუბარბი		ზ. ძეგლაძე	XX- სარეგისტრაციო გვამი	გ.პ.		

XXI- სართულის გეგმა (მ.1:200)

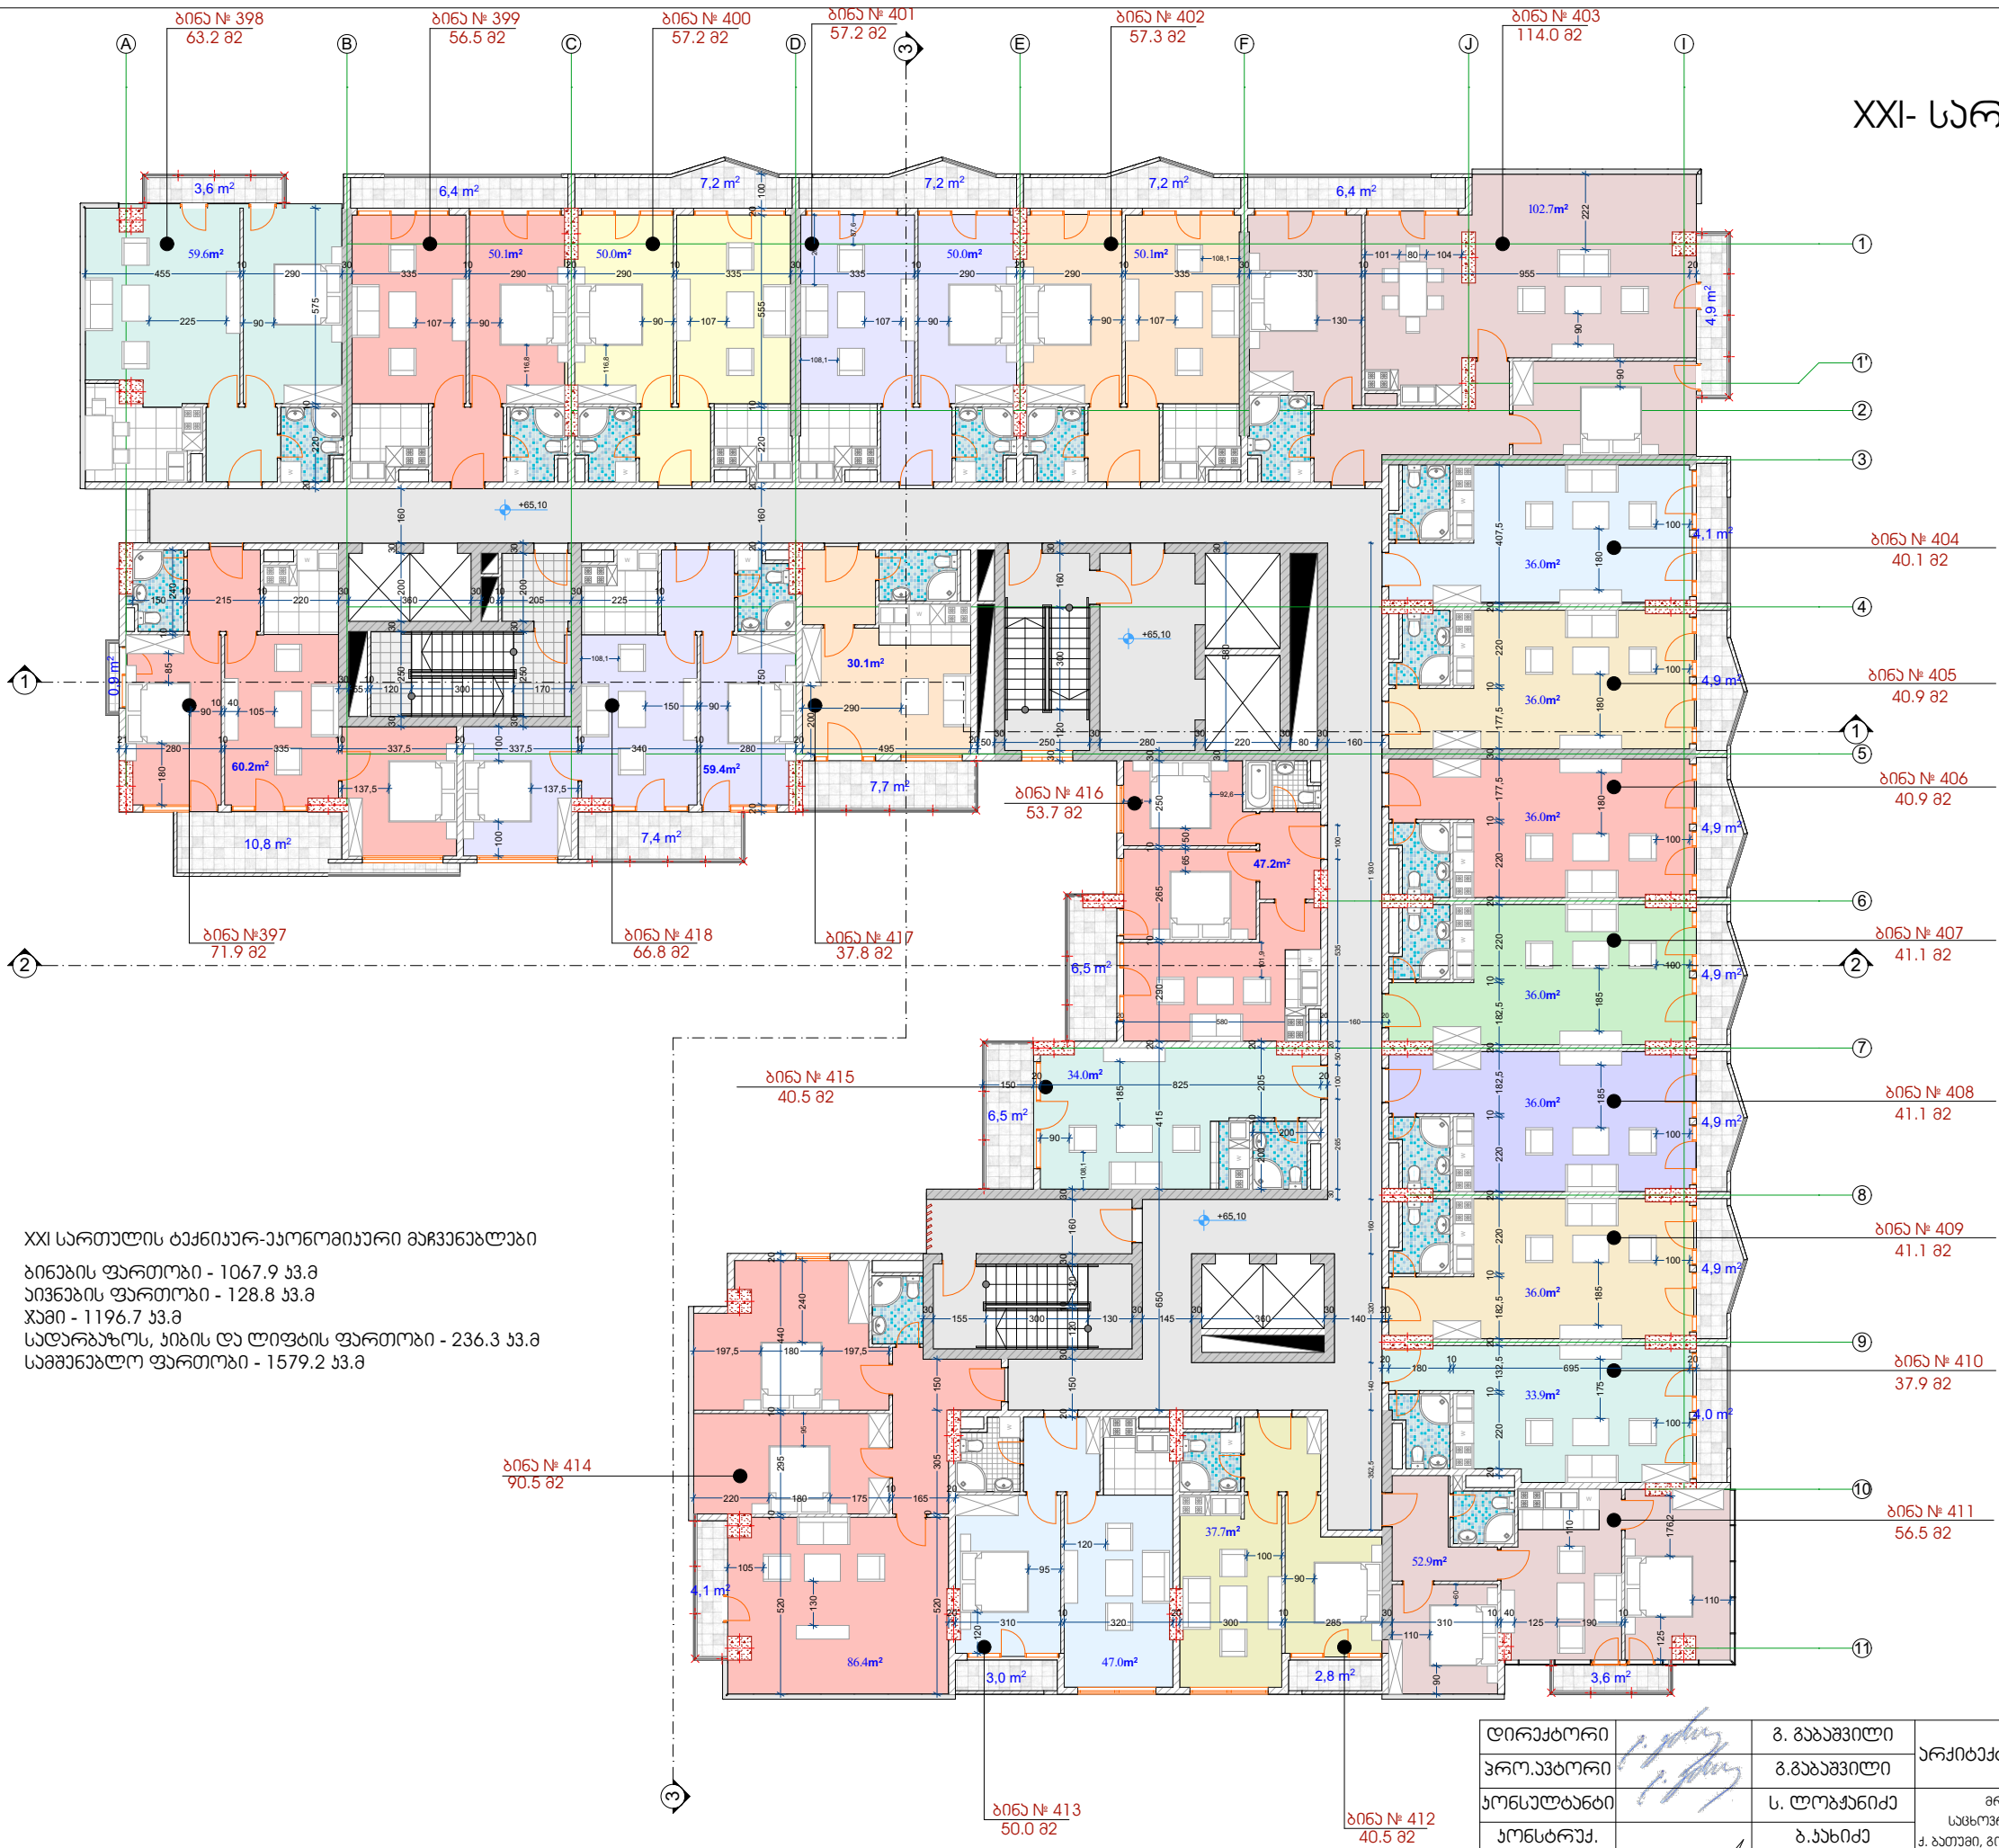


XXI სართულის ტექნიკურ-პროექტული მაჩვენებლები
ბინების ფართობი - 1067.9 კვ.მ
პიკეტაჟის ფართობი - 128.8 კვ.მ
ჯამი - 1196.7 კვ.მ
სადარბაზოს, ჰიზის და ლიფტის ფართობი - 236.3 კვ.მ
სამკვეთლო ფართობი - 1579.2 კვ.მ

XXI-სართულის ფართობი			
ბინა	საბ.მ.	პიკეტაჟი	ჯამი
397	60,2	11,7	71,9
398	59,6	3,6	63,2
399	50,1	6,4	56,5
400	50	7,2	57,2
401	50	7,2	57,2
402	50,1	7,2	57,3
403	102,7	11,3	114
404	36	4,1	40,1
405	36	4,9	40,9
406	36	4,9	40,9
407	36,2	4,9	41,1
408	36,2	4,9	41,1
409	36,2	4,9	41,1
410	33,9	4	37,9
411	52,9	3,6	56,5
412	37,7	2,8	40,5
413	47	3	50
414	86,4	4,1	90,5
415	34	6,5	40,5
416	47,2	6,5	53,7
417	30,1	7,7	37,8
418	59,4	7,4	66,8
სულ	1067,9	128,8	1196,7

დირექტორი	გ. ბაბაშვილი	პროექტორი	გ. ბაბაშვილი	არქიტექტორული ნაწილი	მ.პ.ს. "არქიტექტურა +"		
პროექტორი	გ. ბაბაშვილი	ს. ლომიძე	ს. ლომიძე	მრავალბინიანი საცხოვრებელი კომპლექსი ქ. ბათუმი, გორბილაძის ქ. №114-116	დაჯ. №14/17		
პროექტორი	გ. ბაბაშვილი	ს. ლომიძე	ს. ლომიძე	XXI- სართულის გეგმა	სტადია	ფურც	ფურც-ბი
პროექტორი	გ. ბაბაშვილი	ს. ლომიძე	ს. ლომიძე	XXI- სართულის გეგმა	მ.პ.		

XXII- სართულის გეგმა (მ.1:200)

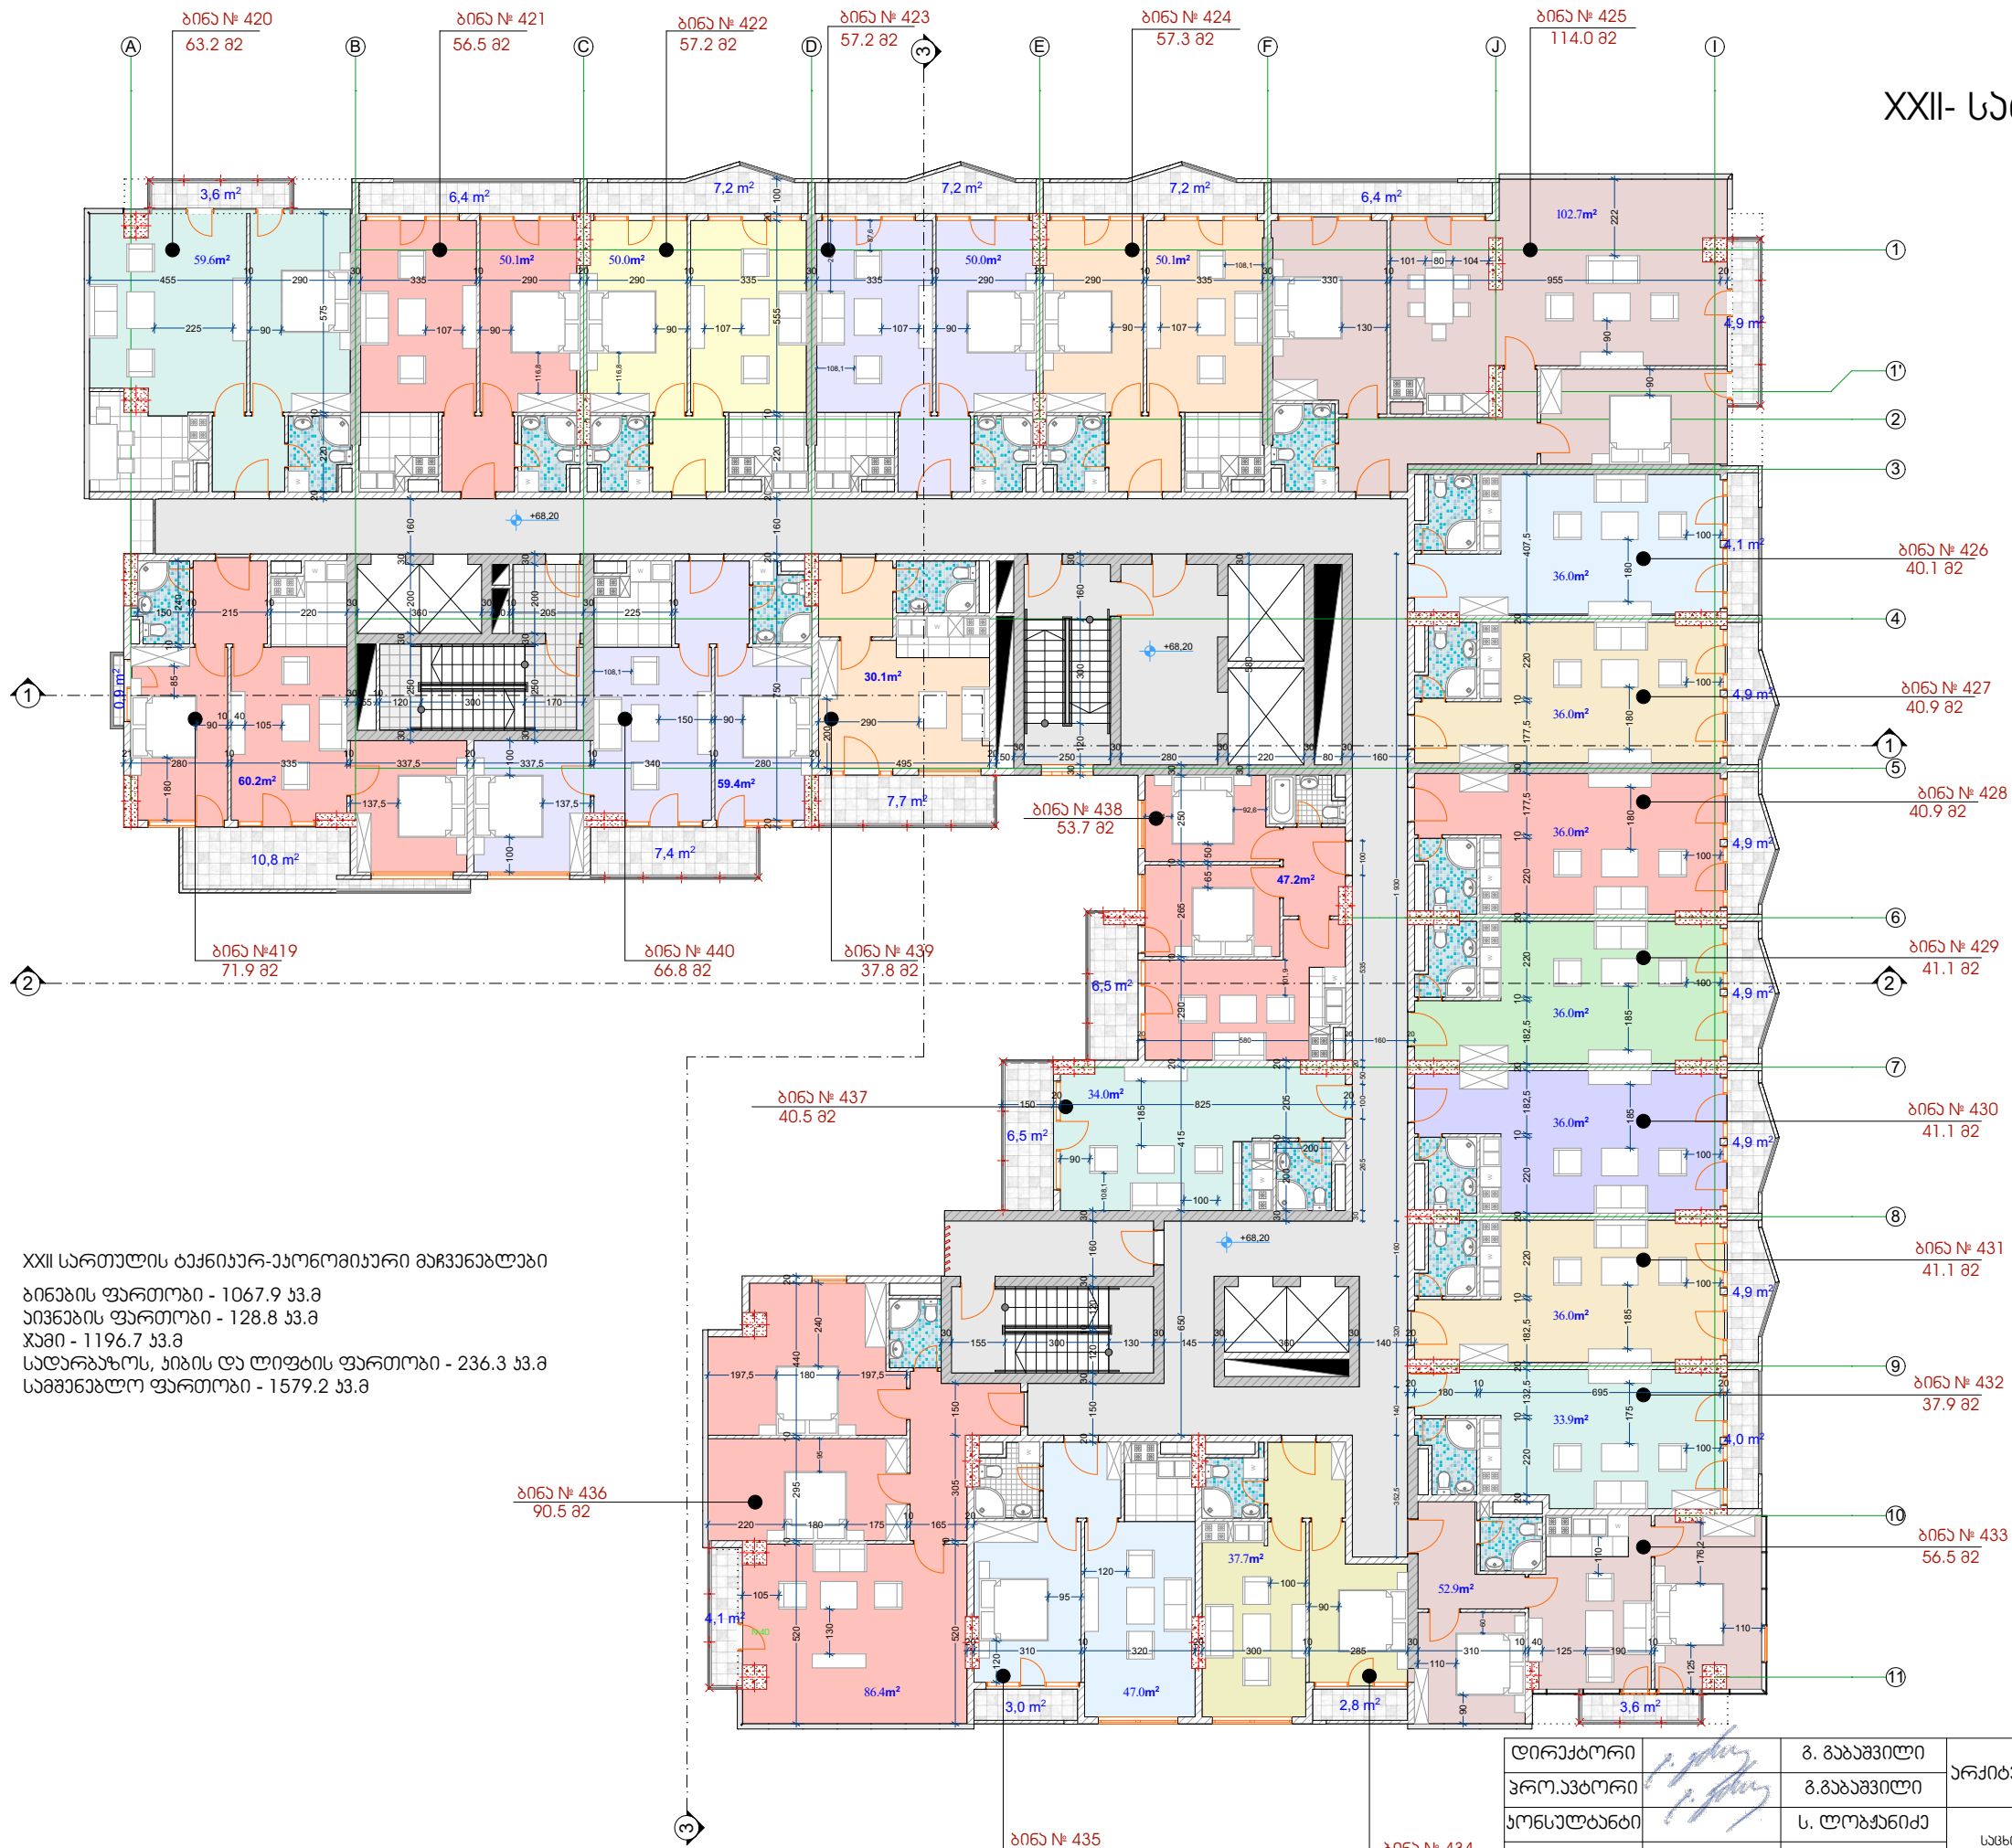


XXII სართულის ბაქენიურ-პროექტირებადი მაჩვენებლები
ბინების ფართობი - 1067.9 მ²
პიკეტაჟის ფართობი - 128.8 მ²
ჯამი - 1196.7 მ²
საღარიბო, პიკეტაჟი და ლიფტის ფართობი - 236.3 მ²
სამშენებლო ფართობი - 1579.2 მ²





XXII-სართულის ფართობი			
ბინა	საღარიბო	პიკეტაჟი	ჯამი
419	60,2	11,7	71,9
420	59,6	3,6	63,2
421	50,1	6,4	56,5
422	50	7,2	57,2
423	50	7,2	57,2
424	50,1	7,2	57,3
425	102,7	11,3	114
426	36	4,1	40,1
427	36	4,9	40,9
428	36	4,9	40,9
429	36,2	4,9	41,1
430	36,2	4,9	41,1
431	36,2	4,9	41,1
432	33,9	4	37,9
433	52,9	3,6	56,5
434	37,7	2,8	40,5
435	47	3	50
436	86,4	4,1	90,5
437	34	6,5	40,5
438	47,2	6,5	53,7
439	30,1	7,7	37,8
440	59,4	7,4	66,8
სულ	1067,9	128,8	1196,7

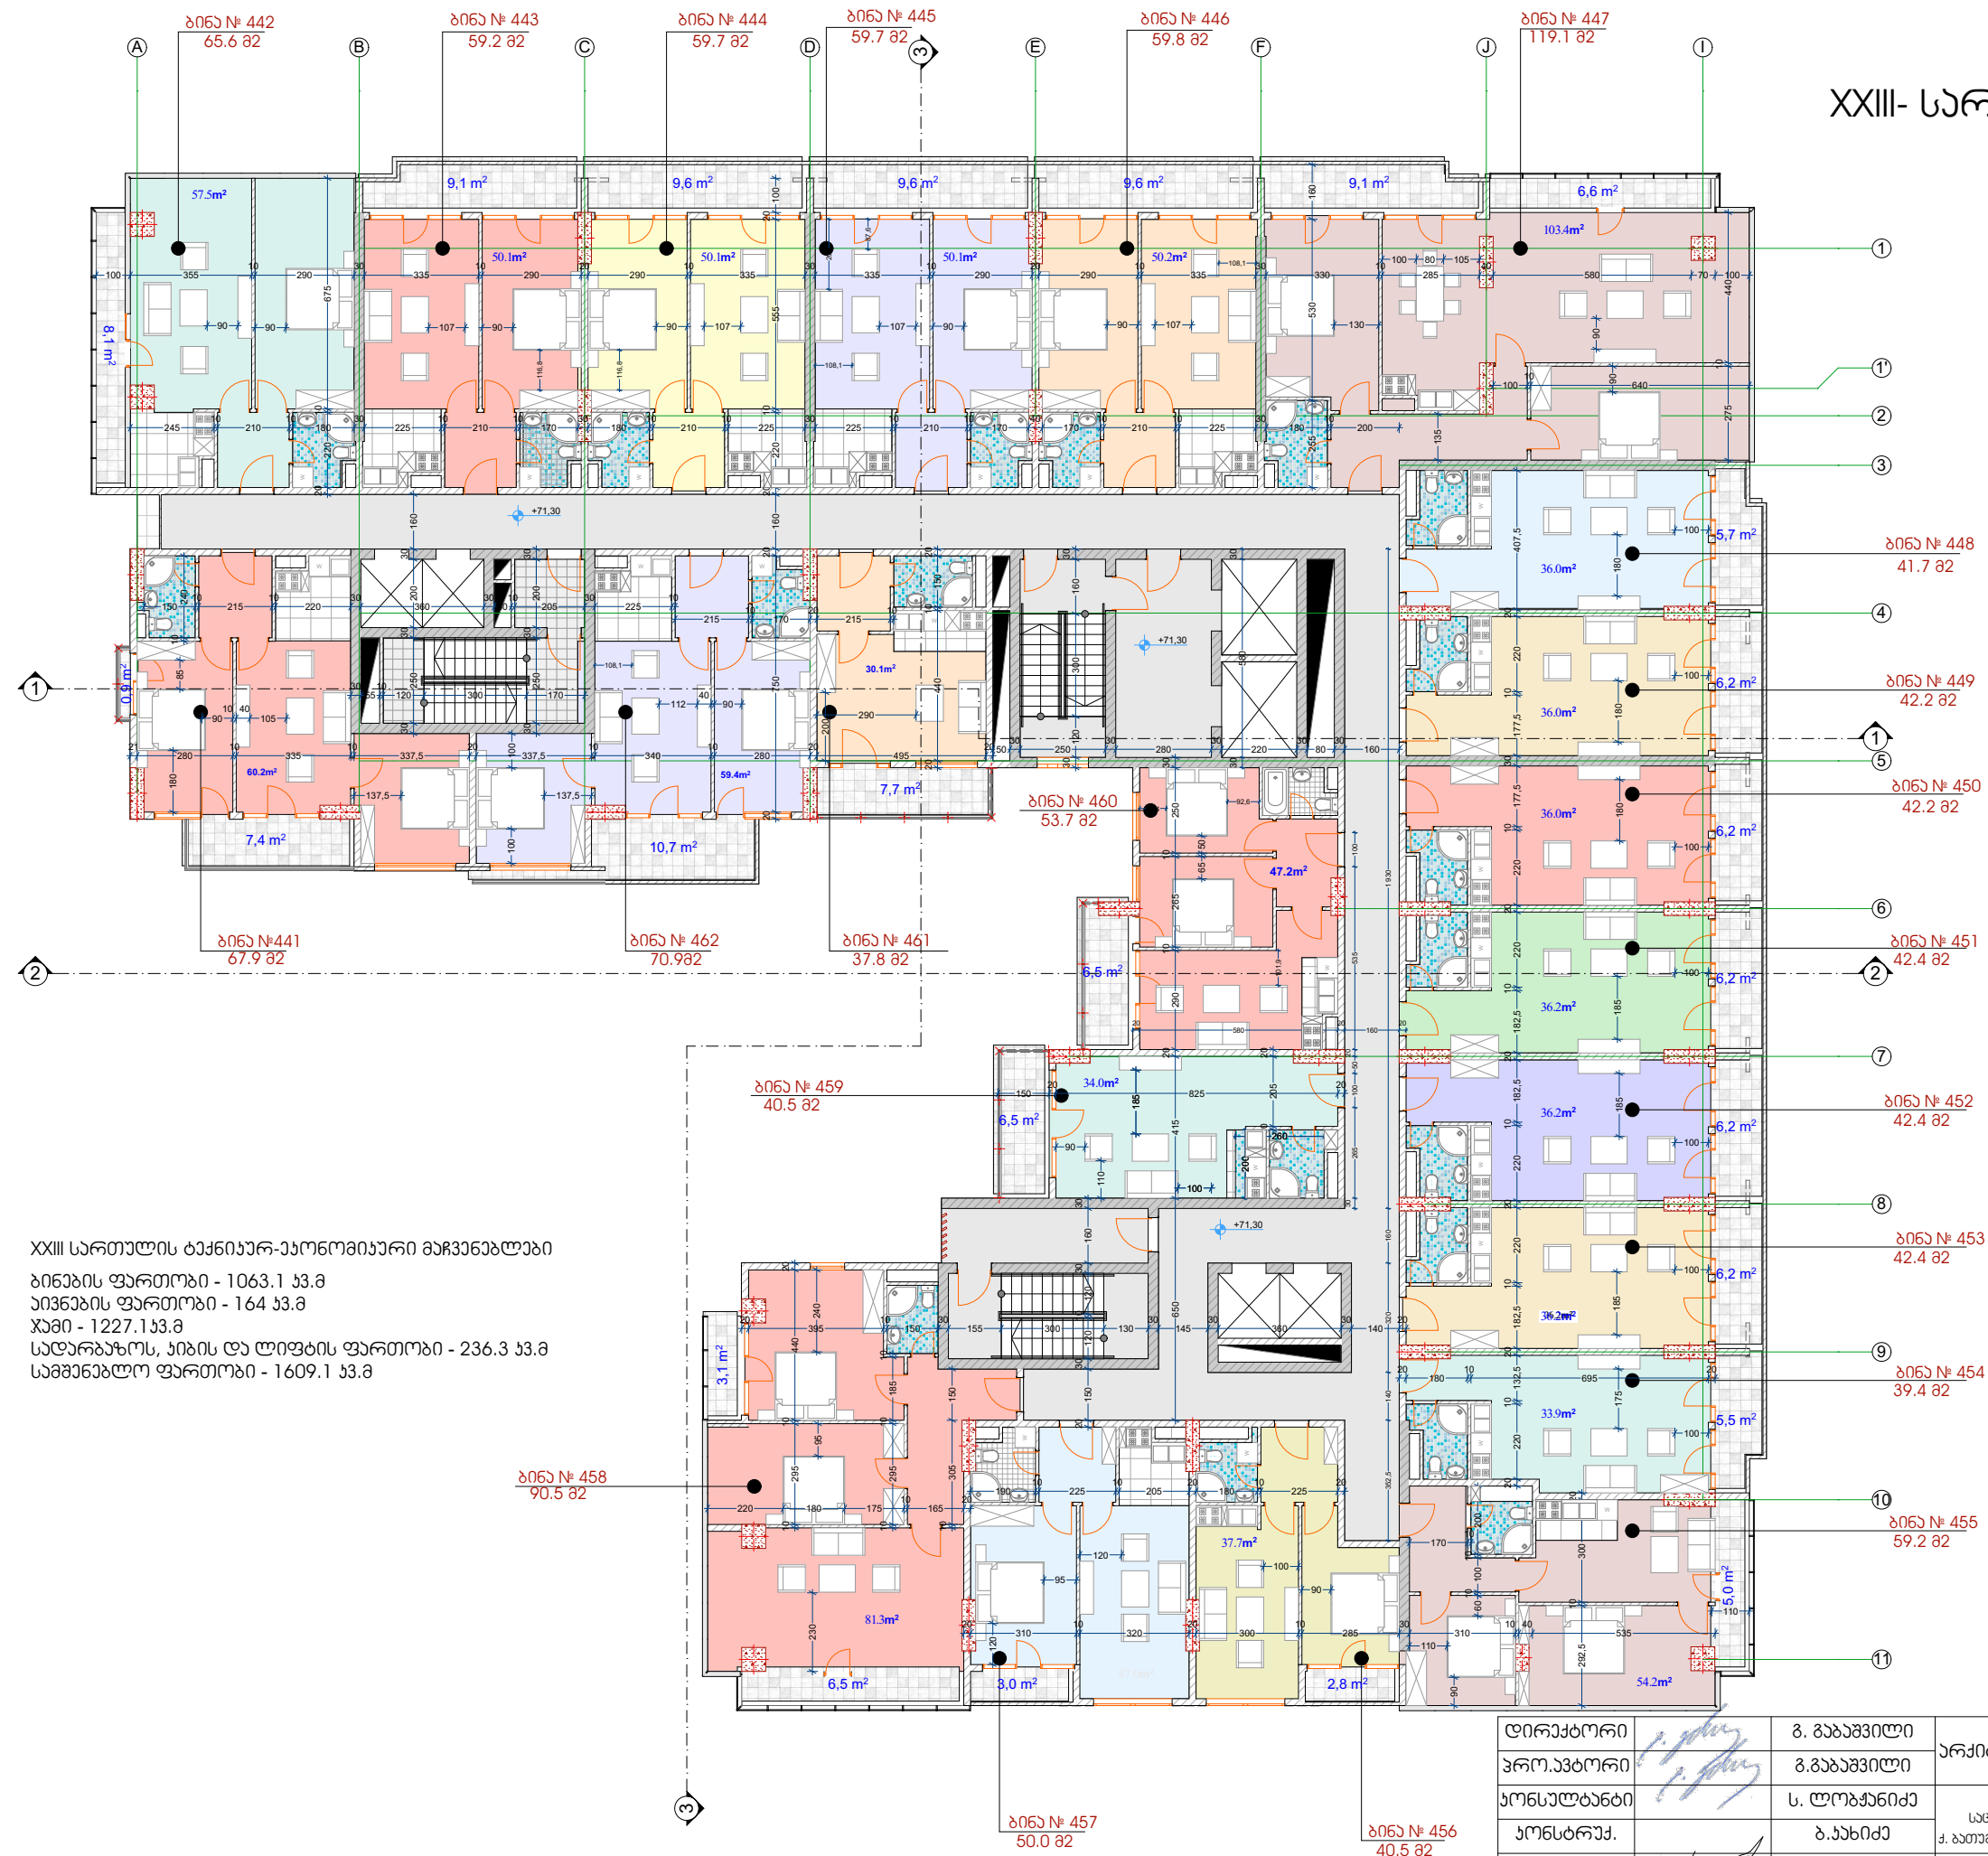დირექტორი	გ. ბაბაშვილი	პროექტირებადი ნაწილი	მ.პ.ს. "არქიტექტურა +"		
პროექტირებადი	გ. ბაბაშვილი	პროექტირებადი ნაწილი	დაჯ. №14/17		
პროექტირებადი	ს. ლომიძე	პროექტირებადი ნაწილი	სტადია		
პროექტირებადი	ბ. ხახიძე	პროექტირებადი ნაწილი	ფურც		
პროექტირებადი	ფ. ძეგლაძე	პროექტირებადი ნაწილი	ფურც-ბი		
პროექტირებადი	ფ. ძეგლაძე	პროექტირებადი ნაწილი	XXII- სართულის გეგმა		
პროექტირებადი	ფ. ძეგლაძე	პროექტირებადი ნაწილი	მ.პ.		

XXIII- სართულის გეგმა (მ.1:200)






XXIII-სართალის ფართობი			
მინი	საგნ.	ვიგანი	ჯამი
441	59,6	8,3	67,9
442	57,5	8,1	65,6
443	50,1	9,1	59,2
444	50,1	9,6	59,7
445	50,1	9,6	59,7
446	50,1	9,6	59,7
447	103,4	15,7	119,1
448	36	5,7	41,7
449	36	6,2	42,2
450	36	6,2	42,2
451	36,2	6,2	42,4
452	36,2	6,2	42,4
453	36,2	6,2	42,4
454	33,9	5,5	39,4
455	54,2	5	59,2
456	37,7	2,8	40,5
457	47	3	50
458	81,3	9,6	90,9
459	34	6,5	40,5
460	47,2	6,5	53,7
461	30,1	7,7	37,8
462	60,2	10,7	70,9
სულ	1063,1	164	1227,1

დირექტორი		გ. გაბაშვილი	არქიბაქარაული ნაწილი	გ.პ.ს. "ურემოსი +"		
პრო.პეტორი		გ.გაბაშვილი				
ხოსნულბანბი		ს. ლოზჰანიძე	მრავალბინიანი სახსოვრებალი პოვლამსი ქ. ბათუმი, გორგოლაძის ქ. №114-116	დაბ. №14/17		
ხოსტრუქ.		ბ. ჯახიძე		საბლია	ფარც	ფარც-ბი
შეასრულა		ფ. ძელაძე	XXIII- სართულის გეგმა	გ.პ.		

XXIV- სართულის გეგმა (მ.1:200)



XXV-საერთაშორისო ჯილდო			
24			
მინა	საცხ.	პიუნა	ჯამი
463	59,6	8,3	67,9
464	57,6	4,9	62,5
465	50,1	6,4	56,5
466	50	7,2	57,2
467	50	7,2	57,2
468	50,1	7,2	57,3
469	103,4	10,6	114
470	36	4,1	40,1
471	36	4,9	40,9
472	36	4,9	40,9
473	36,2	4,9	41,1
474	36,2	4,9	41,1
475	36,2	4,9	41,1
476	33,9	4	37,9
477	54,2	3,6	57,8
478	37,7	2,8	40,5
479	47	3	50
480	81,3	6,7	88
481	34	6,5	40,5
482	47,2	6,5	53,7
483	30,1	7,7	37,8
484	60,2	10,7	70,9
სულ	1063	131,9	1194,9

დირექტორი		გ. ბაბაშვილი	პრეზიდენტის ადმინისტრაცია	გ.პ.ს. "საქართველო"		
პრო.პროდუქტი		გ. ბაბაშვილი				
ხელმძღვანელი		ს. ლომიძე	გვარამაძე	დას. №14/17		
ხელმძღვანელი		ბ. ბაბიძე	საქართველოს პრეზიდენტი ქ. ბათუმი, გორგოლაძის ქ. №114-116	სტადია	ფაქსი	ფაქსი-2
ხელმძღვანელი		ზ. ძეგლაძე	XXIV - საერთაშორისო გავრცელება	გ.პ.		