


საკადასტრო საზღვარი

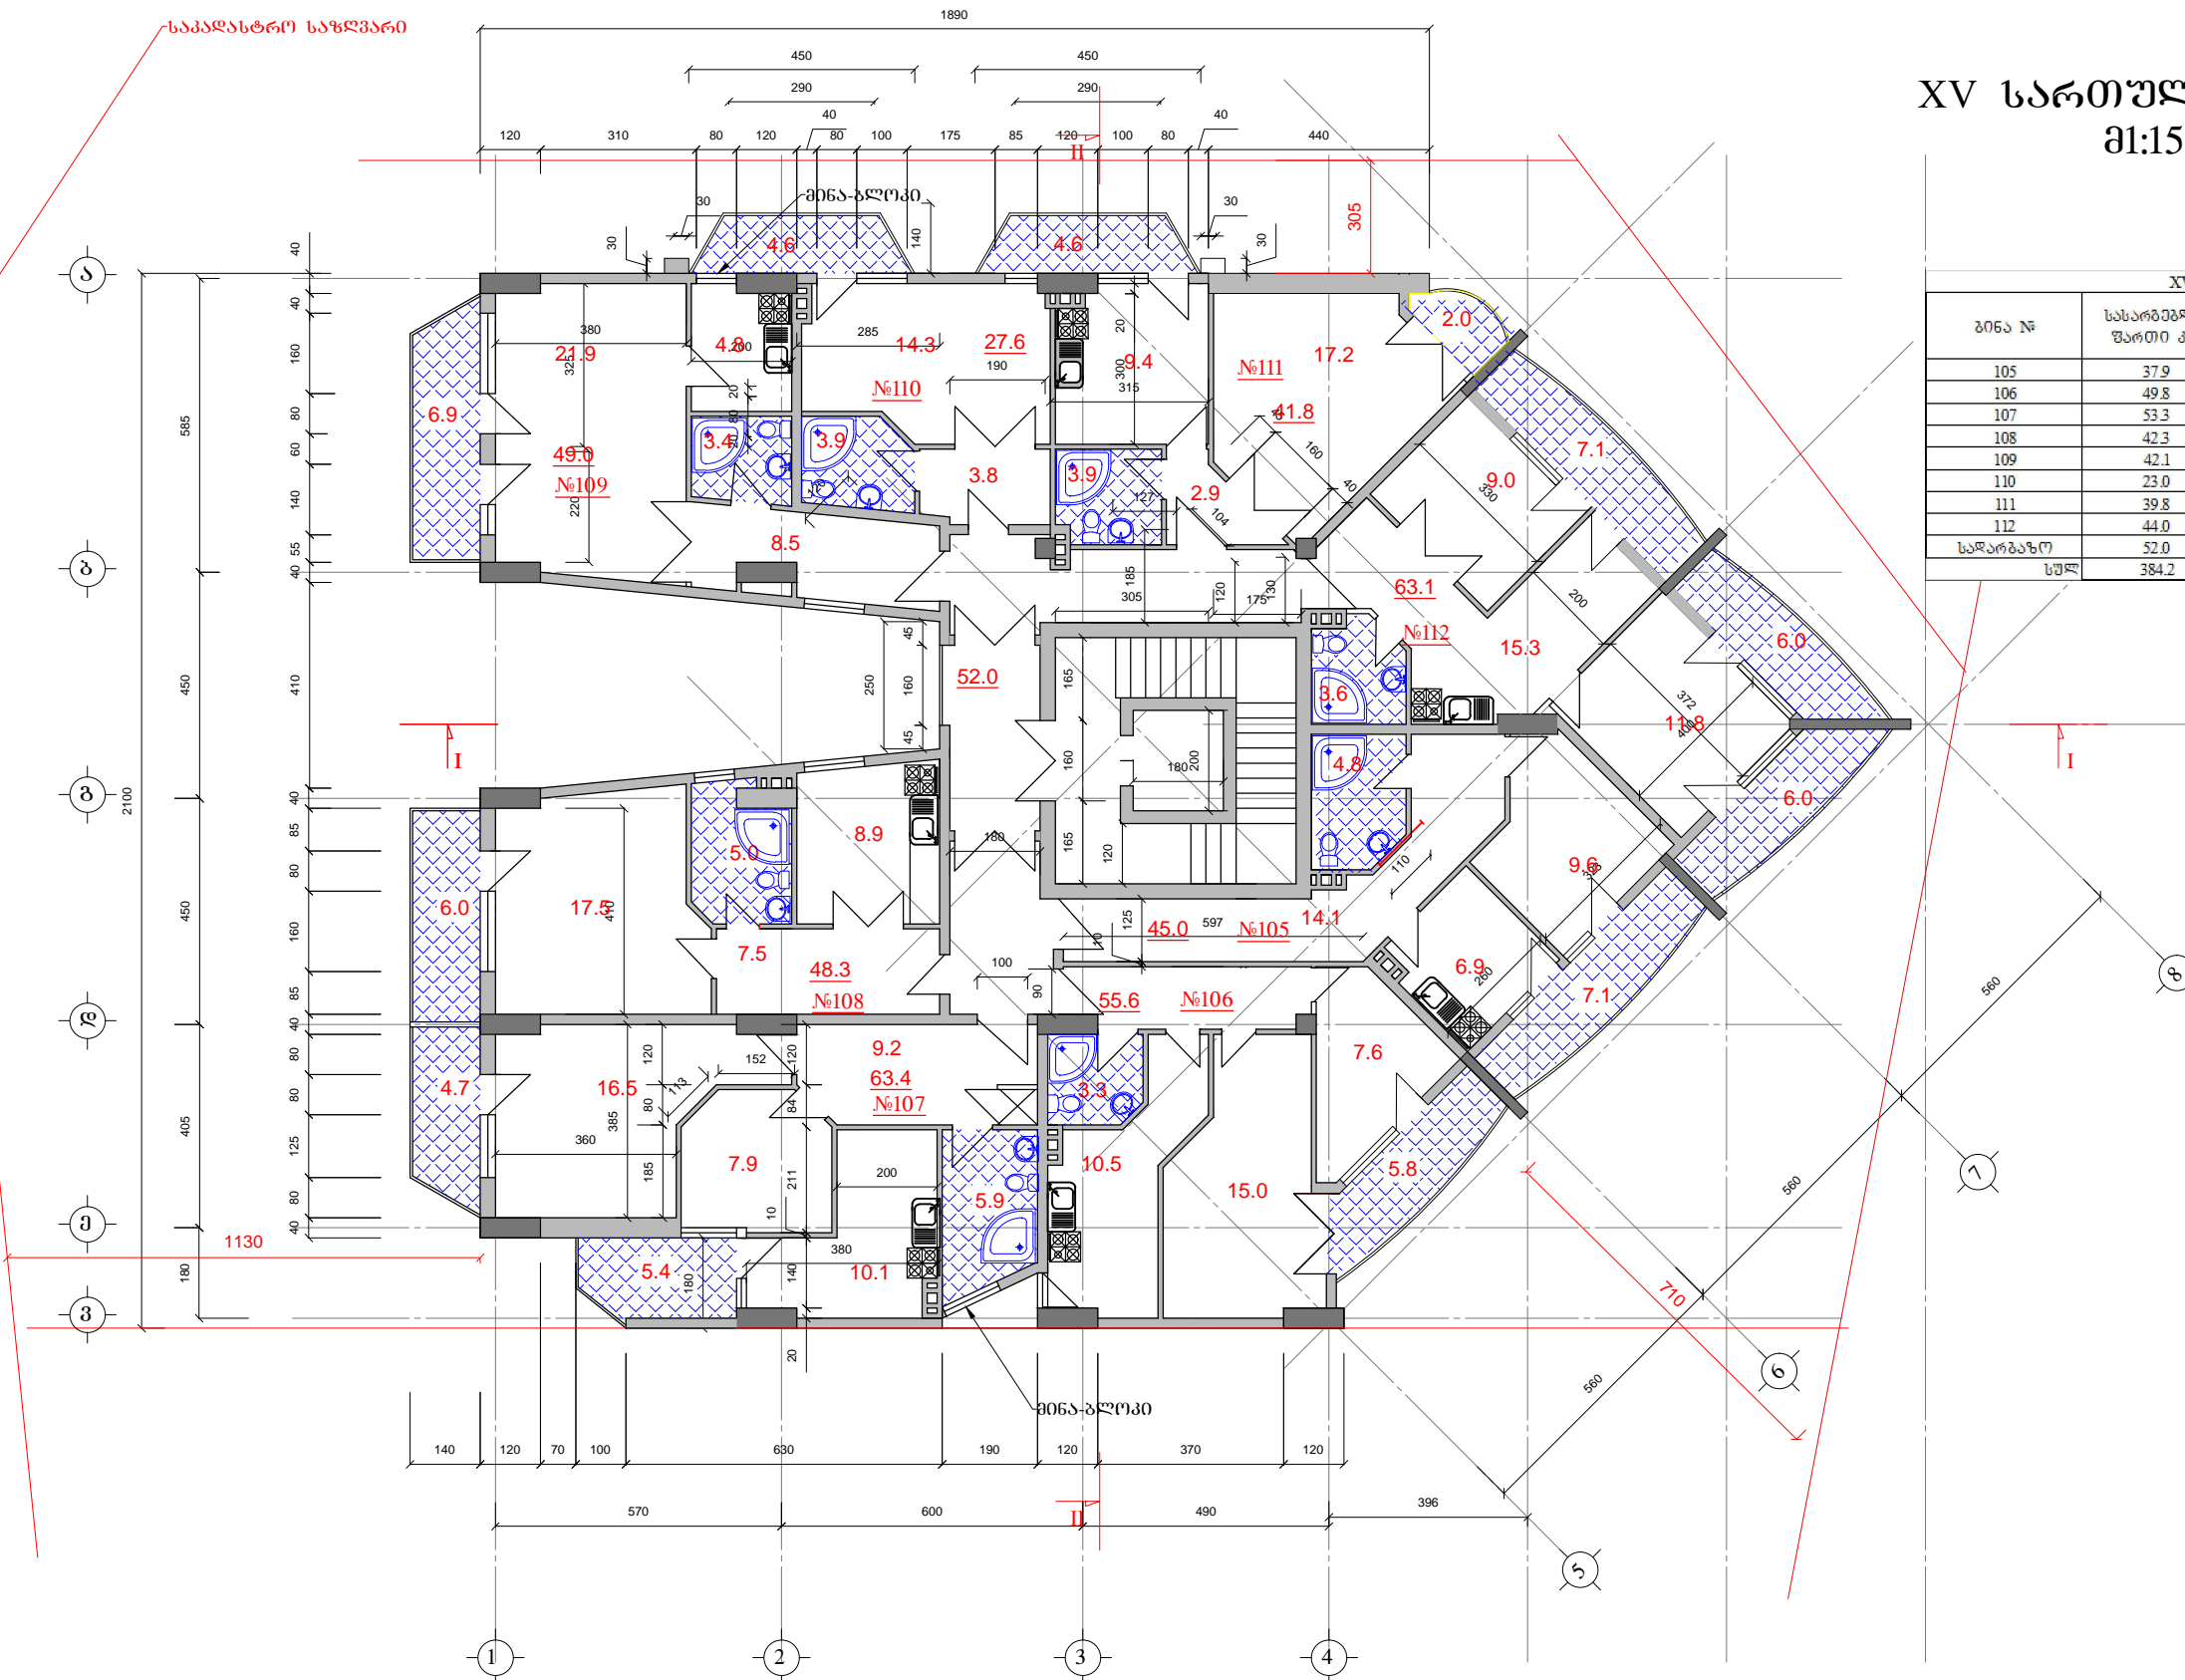

XV სართულის გეგმა  
მ1:150

XV სართულის სასარგებლო ფართი					
ბინა №	სასარგებლო ფართი კვმ	აივნების ფართი კვმ	საერთო სასარგებლო ფართი კვმ	კეფლების ფართი კვმ	საერთო საფარიტო ფართი კვმ
105	37.9	7.1	45.0	2.9	47.9
106	49.8	5.8	55.6	3.5	59.1
107	53.3	10.1	63.4	4.0	67.4
108	42.3	6.0	48.3	3.1	51.4
109	42.1	6.9	49	3.1	52.1
110	23.0	4.6	27.6	1.8	29.4
111	39.8	2.0	41.8	2.7	44.5
112	44.0	19.1	63.1	4.0	67.1
საღარიბაზო	52.0	0.0	52	3.3	55.3
სულ	384.2	61.6	445.8	13.5	474.1