


საკადასტრო საზღვარი

XIII სართულის გეგმა მ:150

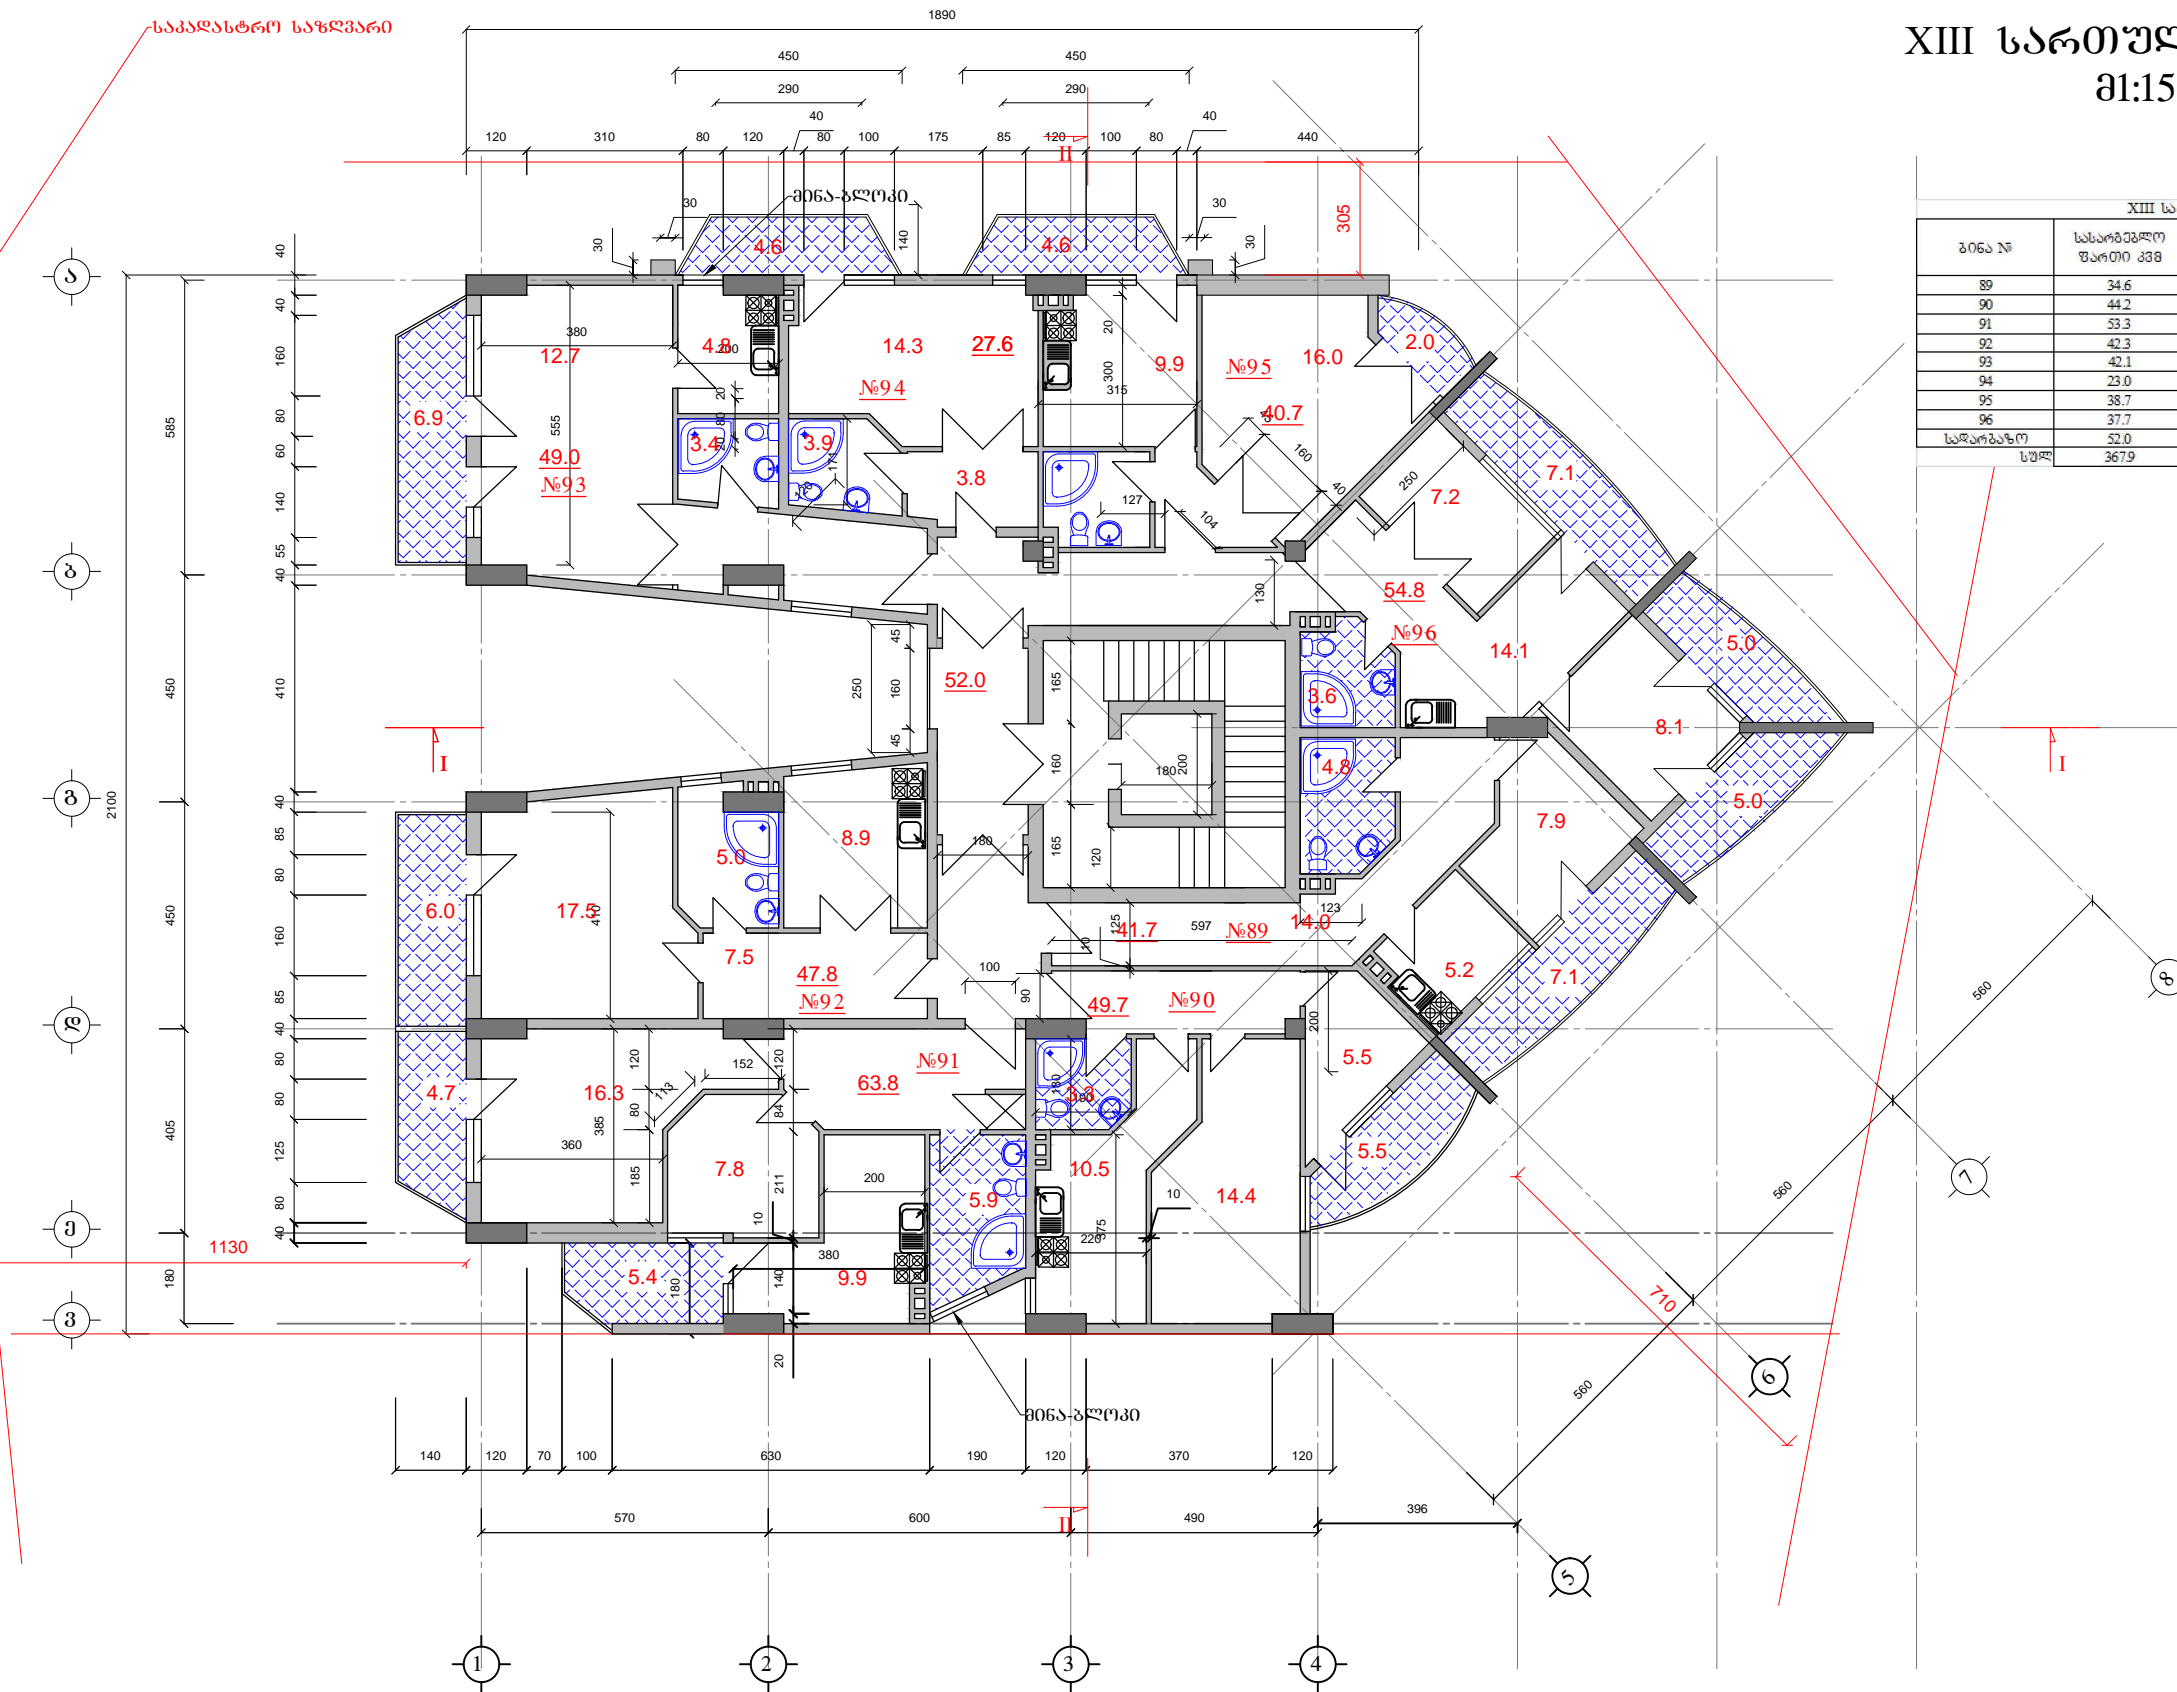

XIII სართულის სასარგებლო ფართი					
ბინა №	სასარგებლო ფართი კვმ	აივნის ფართი კვმ	საერთო სასარგებლო ფართი კვმ	კედლების ფართი კვმ	საერთო საშენებლო ფართი კვმ
89	34.6	7.1	41.7	3.0	44.7
90	44.2	5.5	49.7	3.5	53.2
91	53.3	10.1	63.4	4.5	67.9
92	42.3	6.0	48.3	3.4	51.7
93	42.1	6.9	49	3.5	52.5
94	23.0	4.6	27.6	2.0	29.6
95	38.7	2.0	40.7	2.9	43.6
96	37.7	17.1	54.8	3.9	58.7
საშუალო	52.0	0.0	52	3.7	55.7
სულ	367.9	59.3	427.2	14.5	457.6