


Блок "В". 21-28 этажи.

Вид во двор. 800\$/м2.

Вид на Абусеридзе.
850\$/м2.

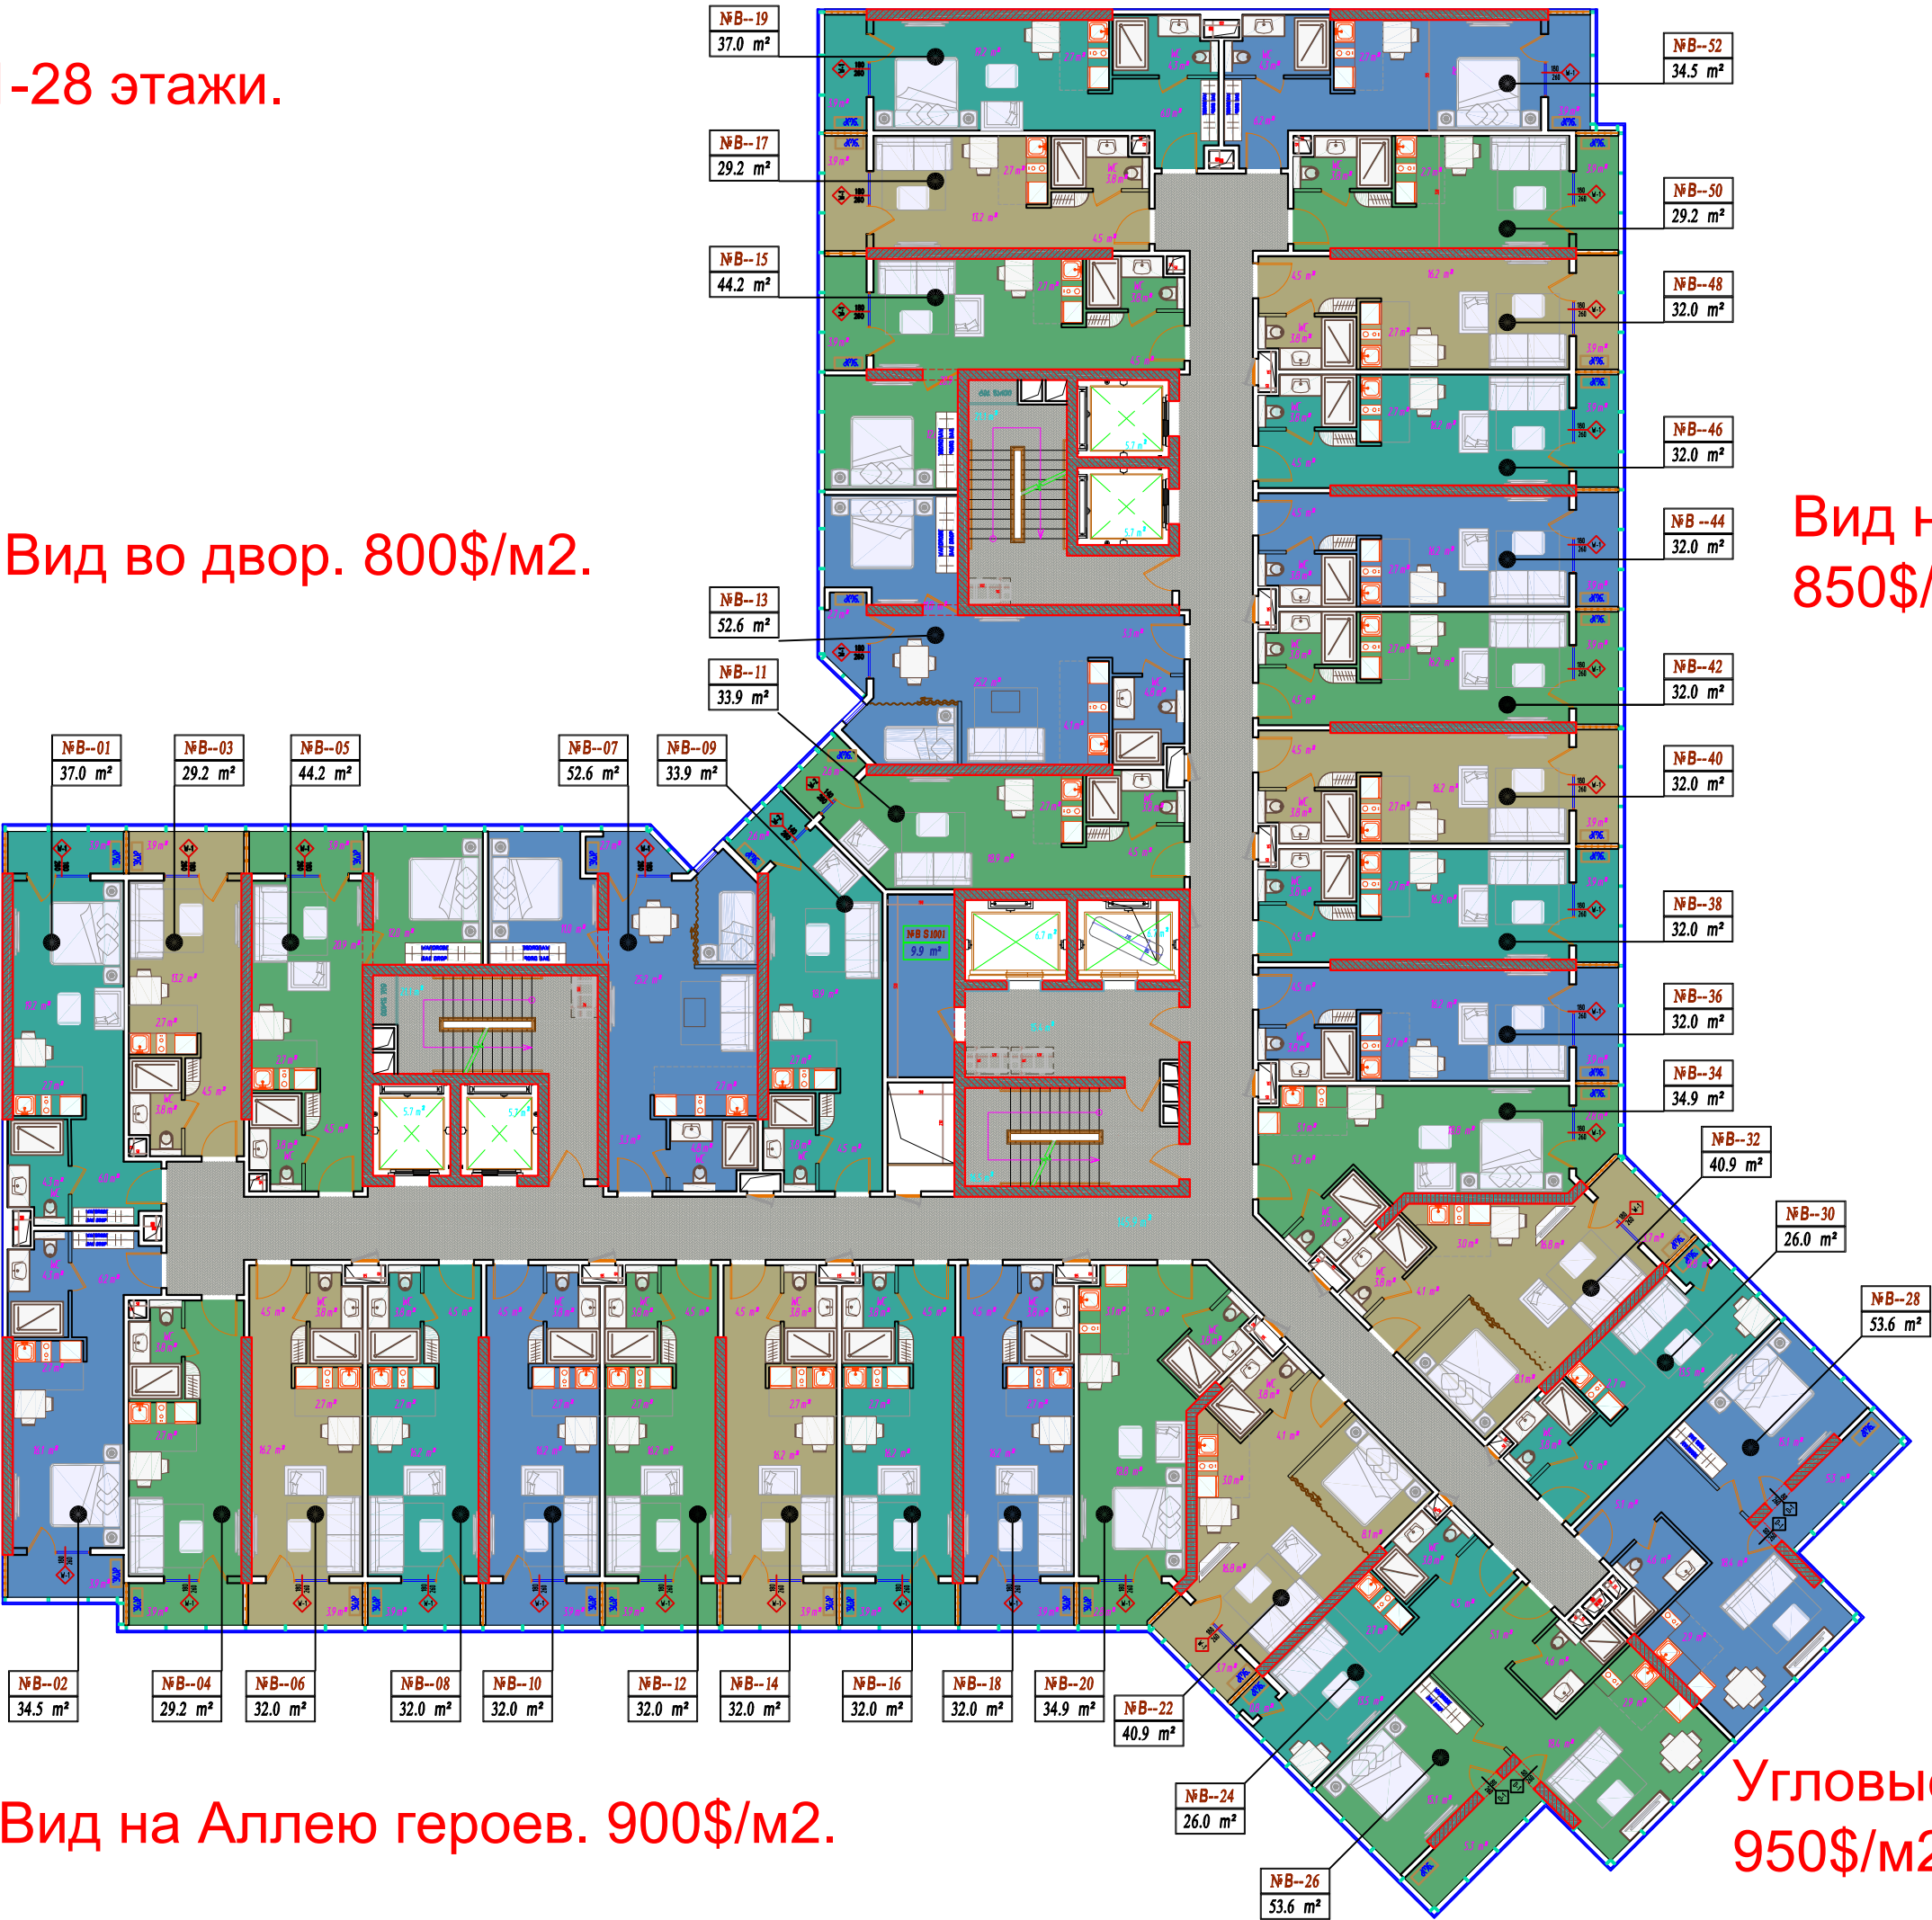

Вид на Аллею героев. 900\$/м2.

Угловые апартаменты
950\$/м2.