

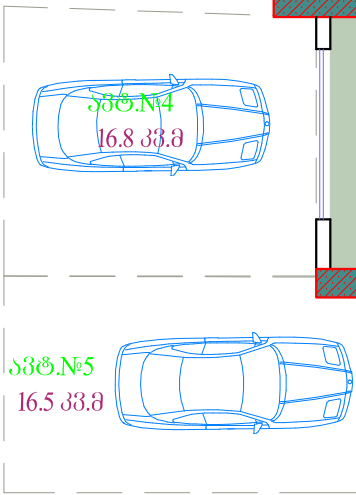


მე-1 სართული	№	დასახელება	სართული იზაციო ფართი
	1	კომერციული	136,0
	2	კომერციული	60,0
	3	კომერციული	50,0
	4	კომერციული	36,3
	5	კომერციული	65,0
	6	კომერციული	120,0
	ჯამი		467,3
	1	ავტოსადგომი	12,5
	2	ავტოსადგომი	12,5
	3	ავტოსადგომი	12,5
	4	ავტოსადგომი	16,8
	5	ავტოსადგომი	16,5
	6	ავტოსადგომი	18,0

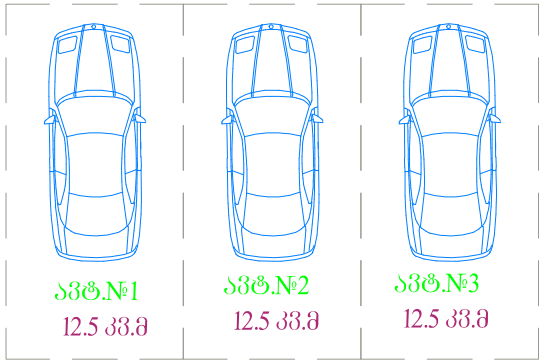

2

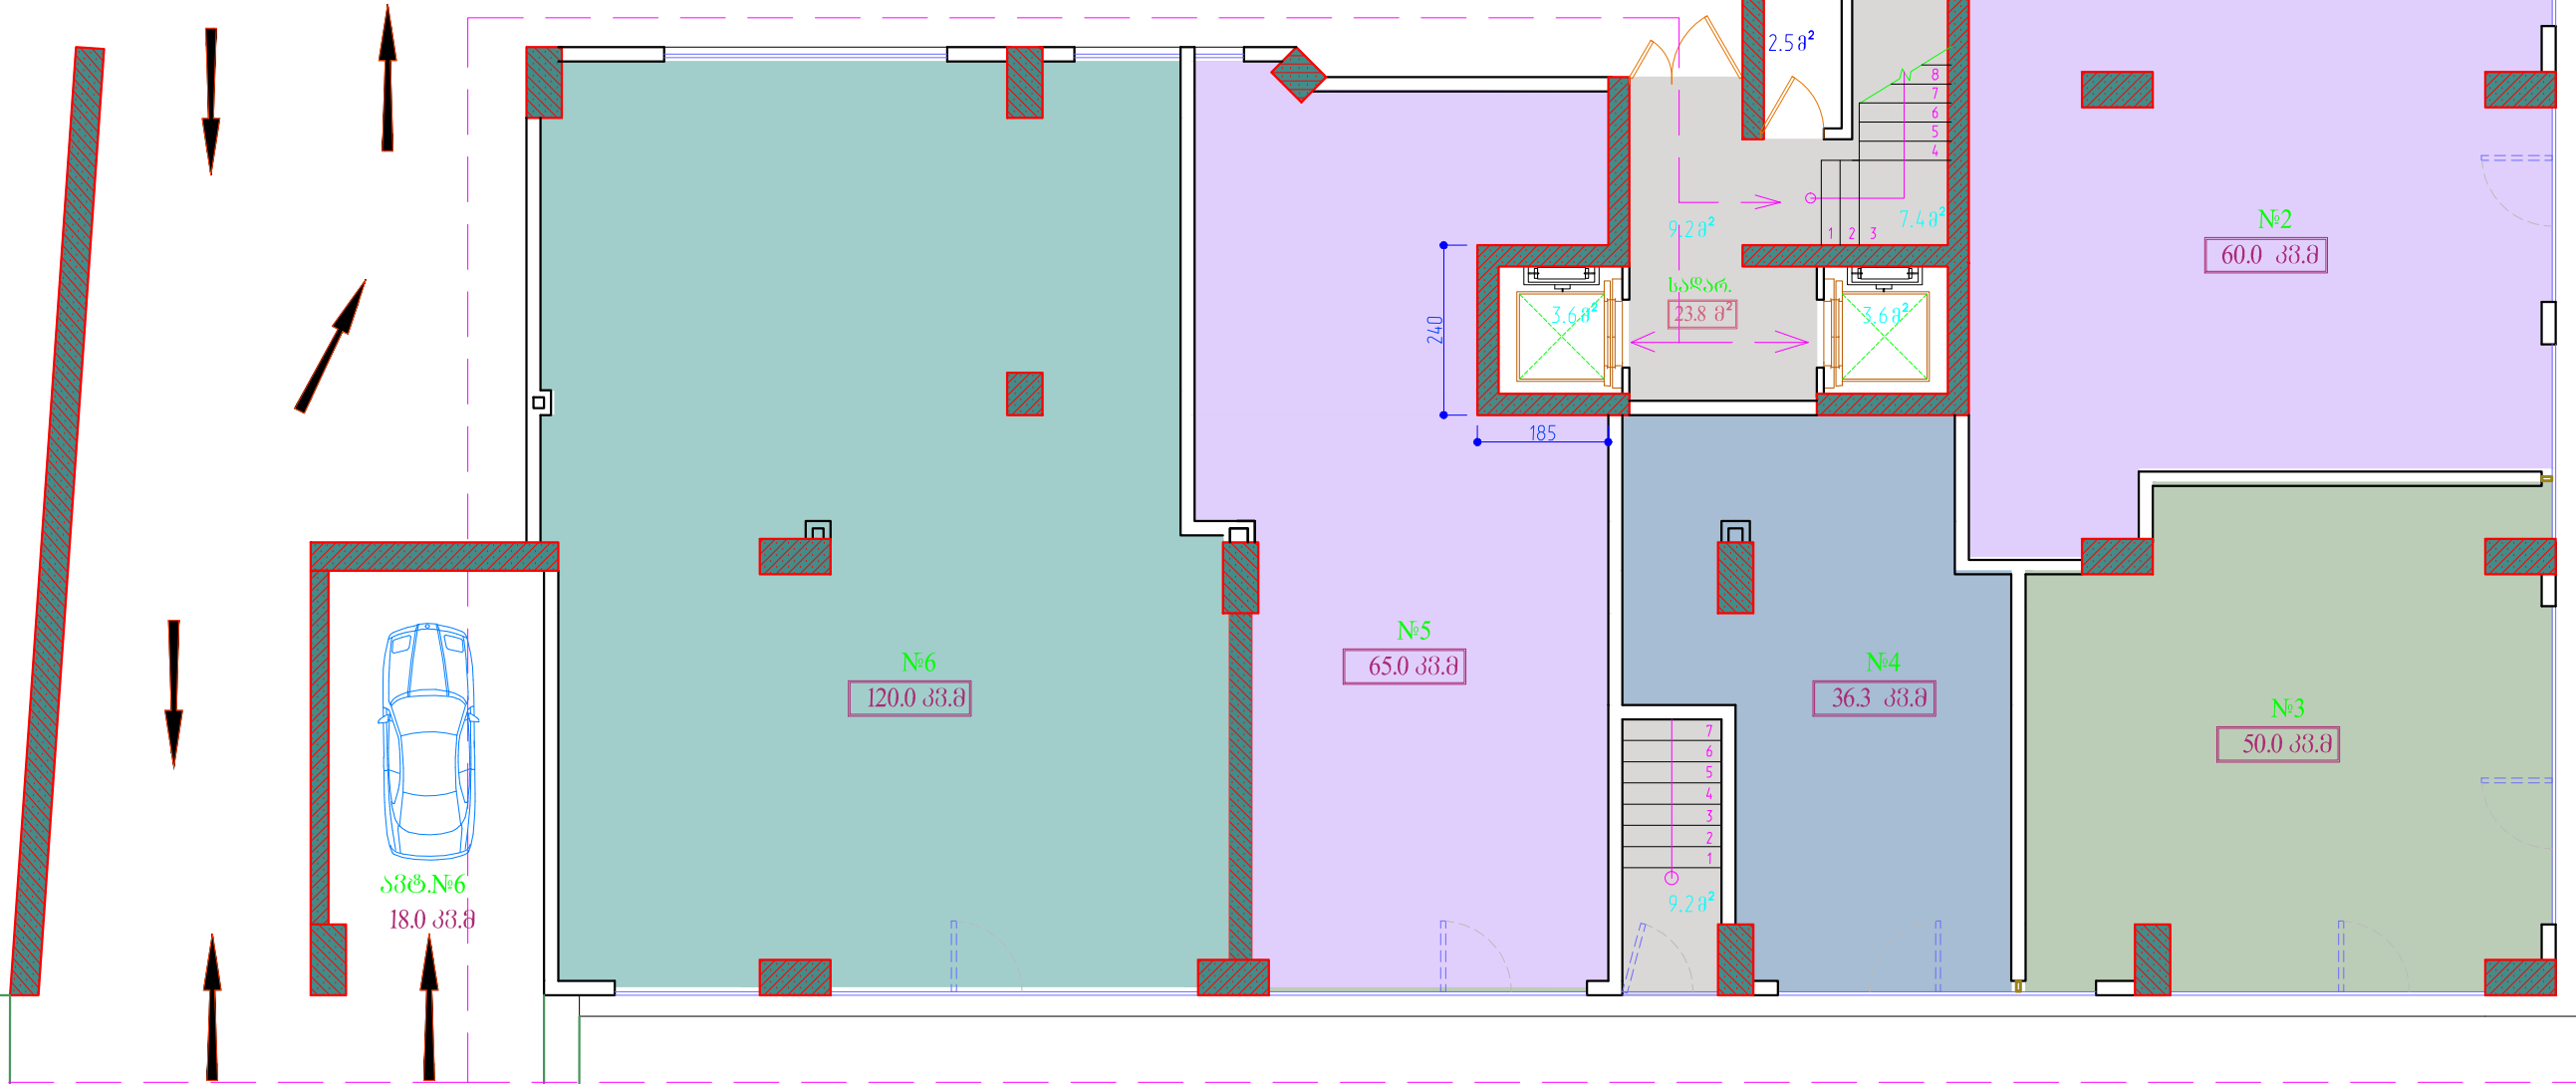

პირველი
სართულის გეგმა