


სართულის გეგმა +14.45 მონ.

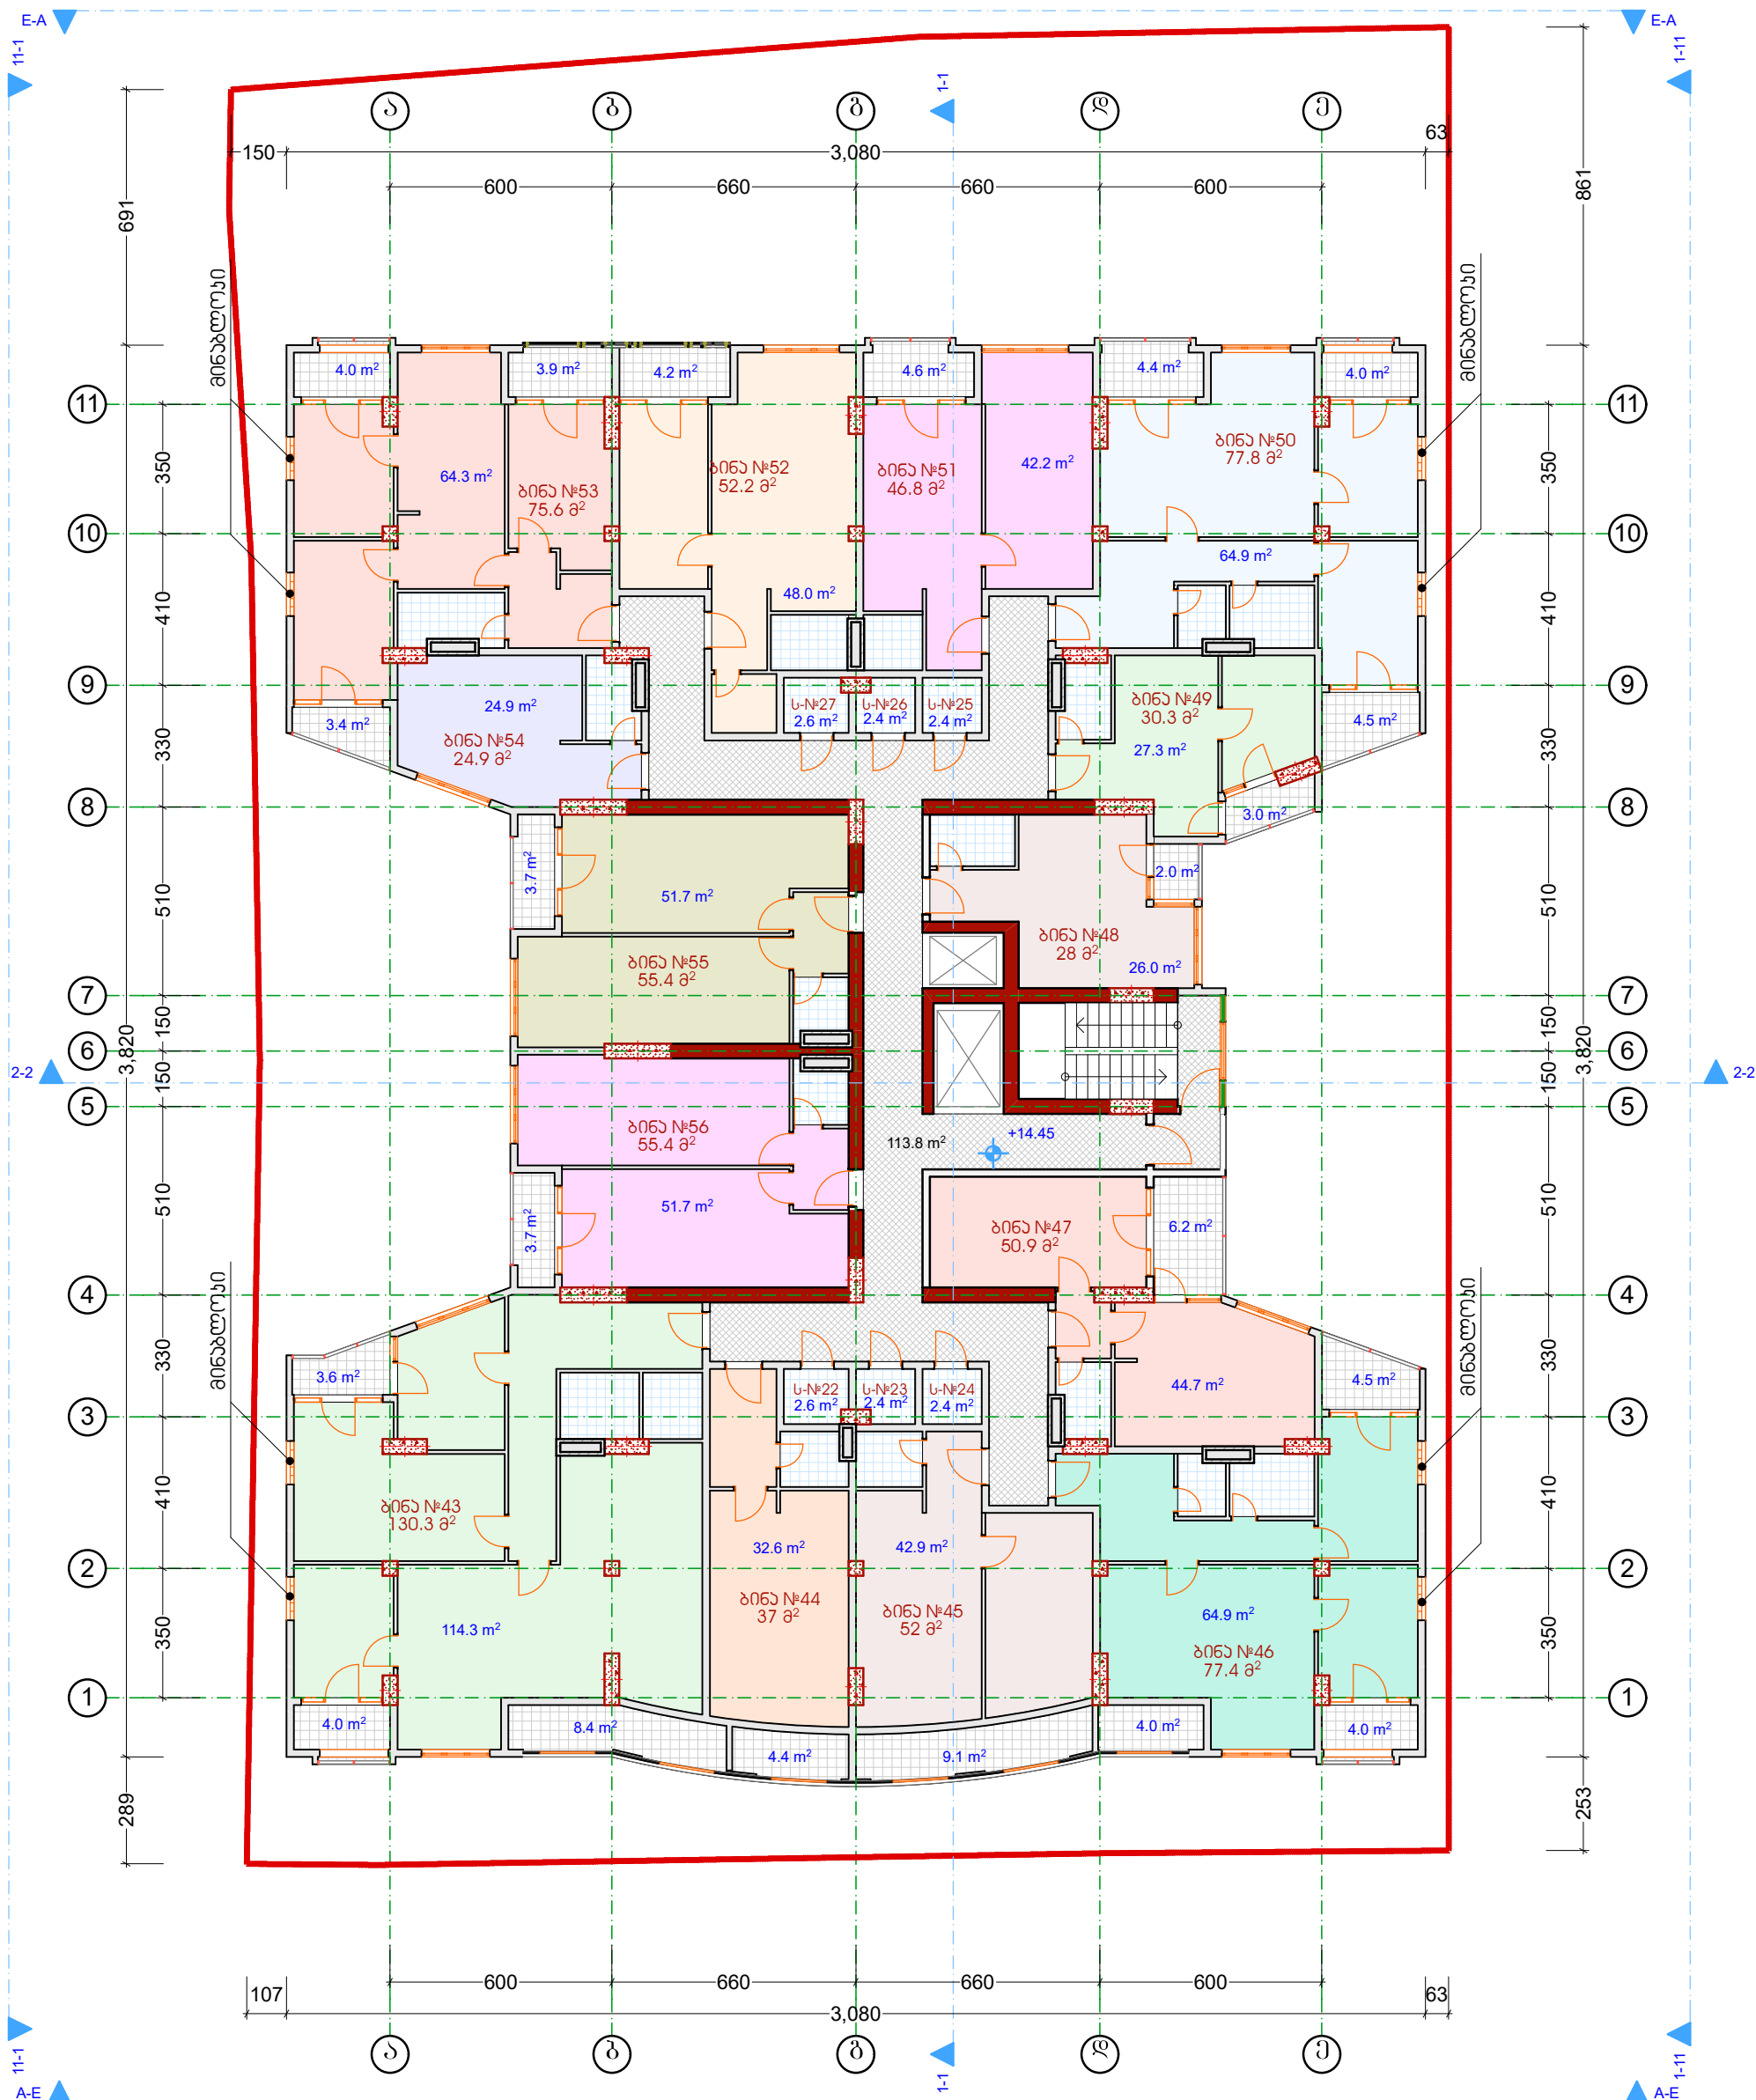

- სართულის ტექ-პროექტული მაჩვენებლები
1. ბინების ფართობი : 700.4 მ²
  2. აივნების ფართობი : 93.6 მ²
  3. ტექნიკური სათავსო : 14.8 მ²
  4. ჯორიღორის ლიფტის და ჯიბის ფართობი : 113.8 მ²
  5. საშენებლო ფართობი : 1013.5 მ²

--	--	--	--	--	--