


**სართულის გეგმა +17.55 ნიშ.**

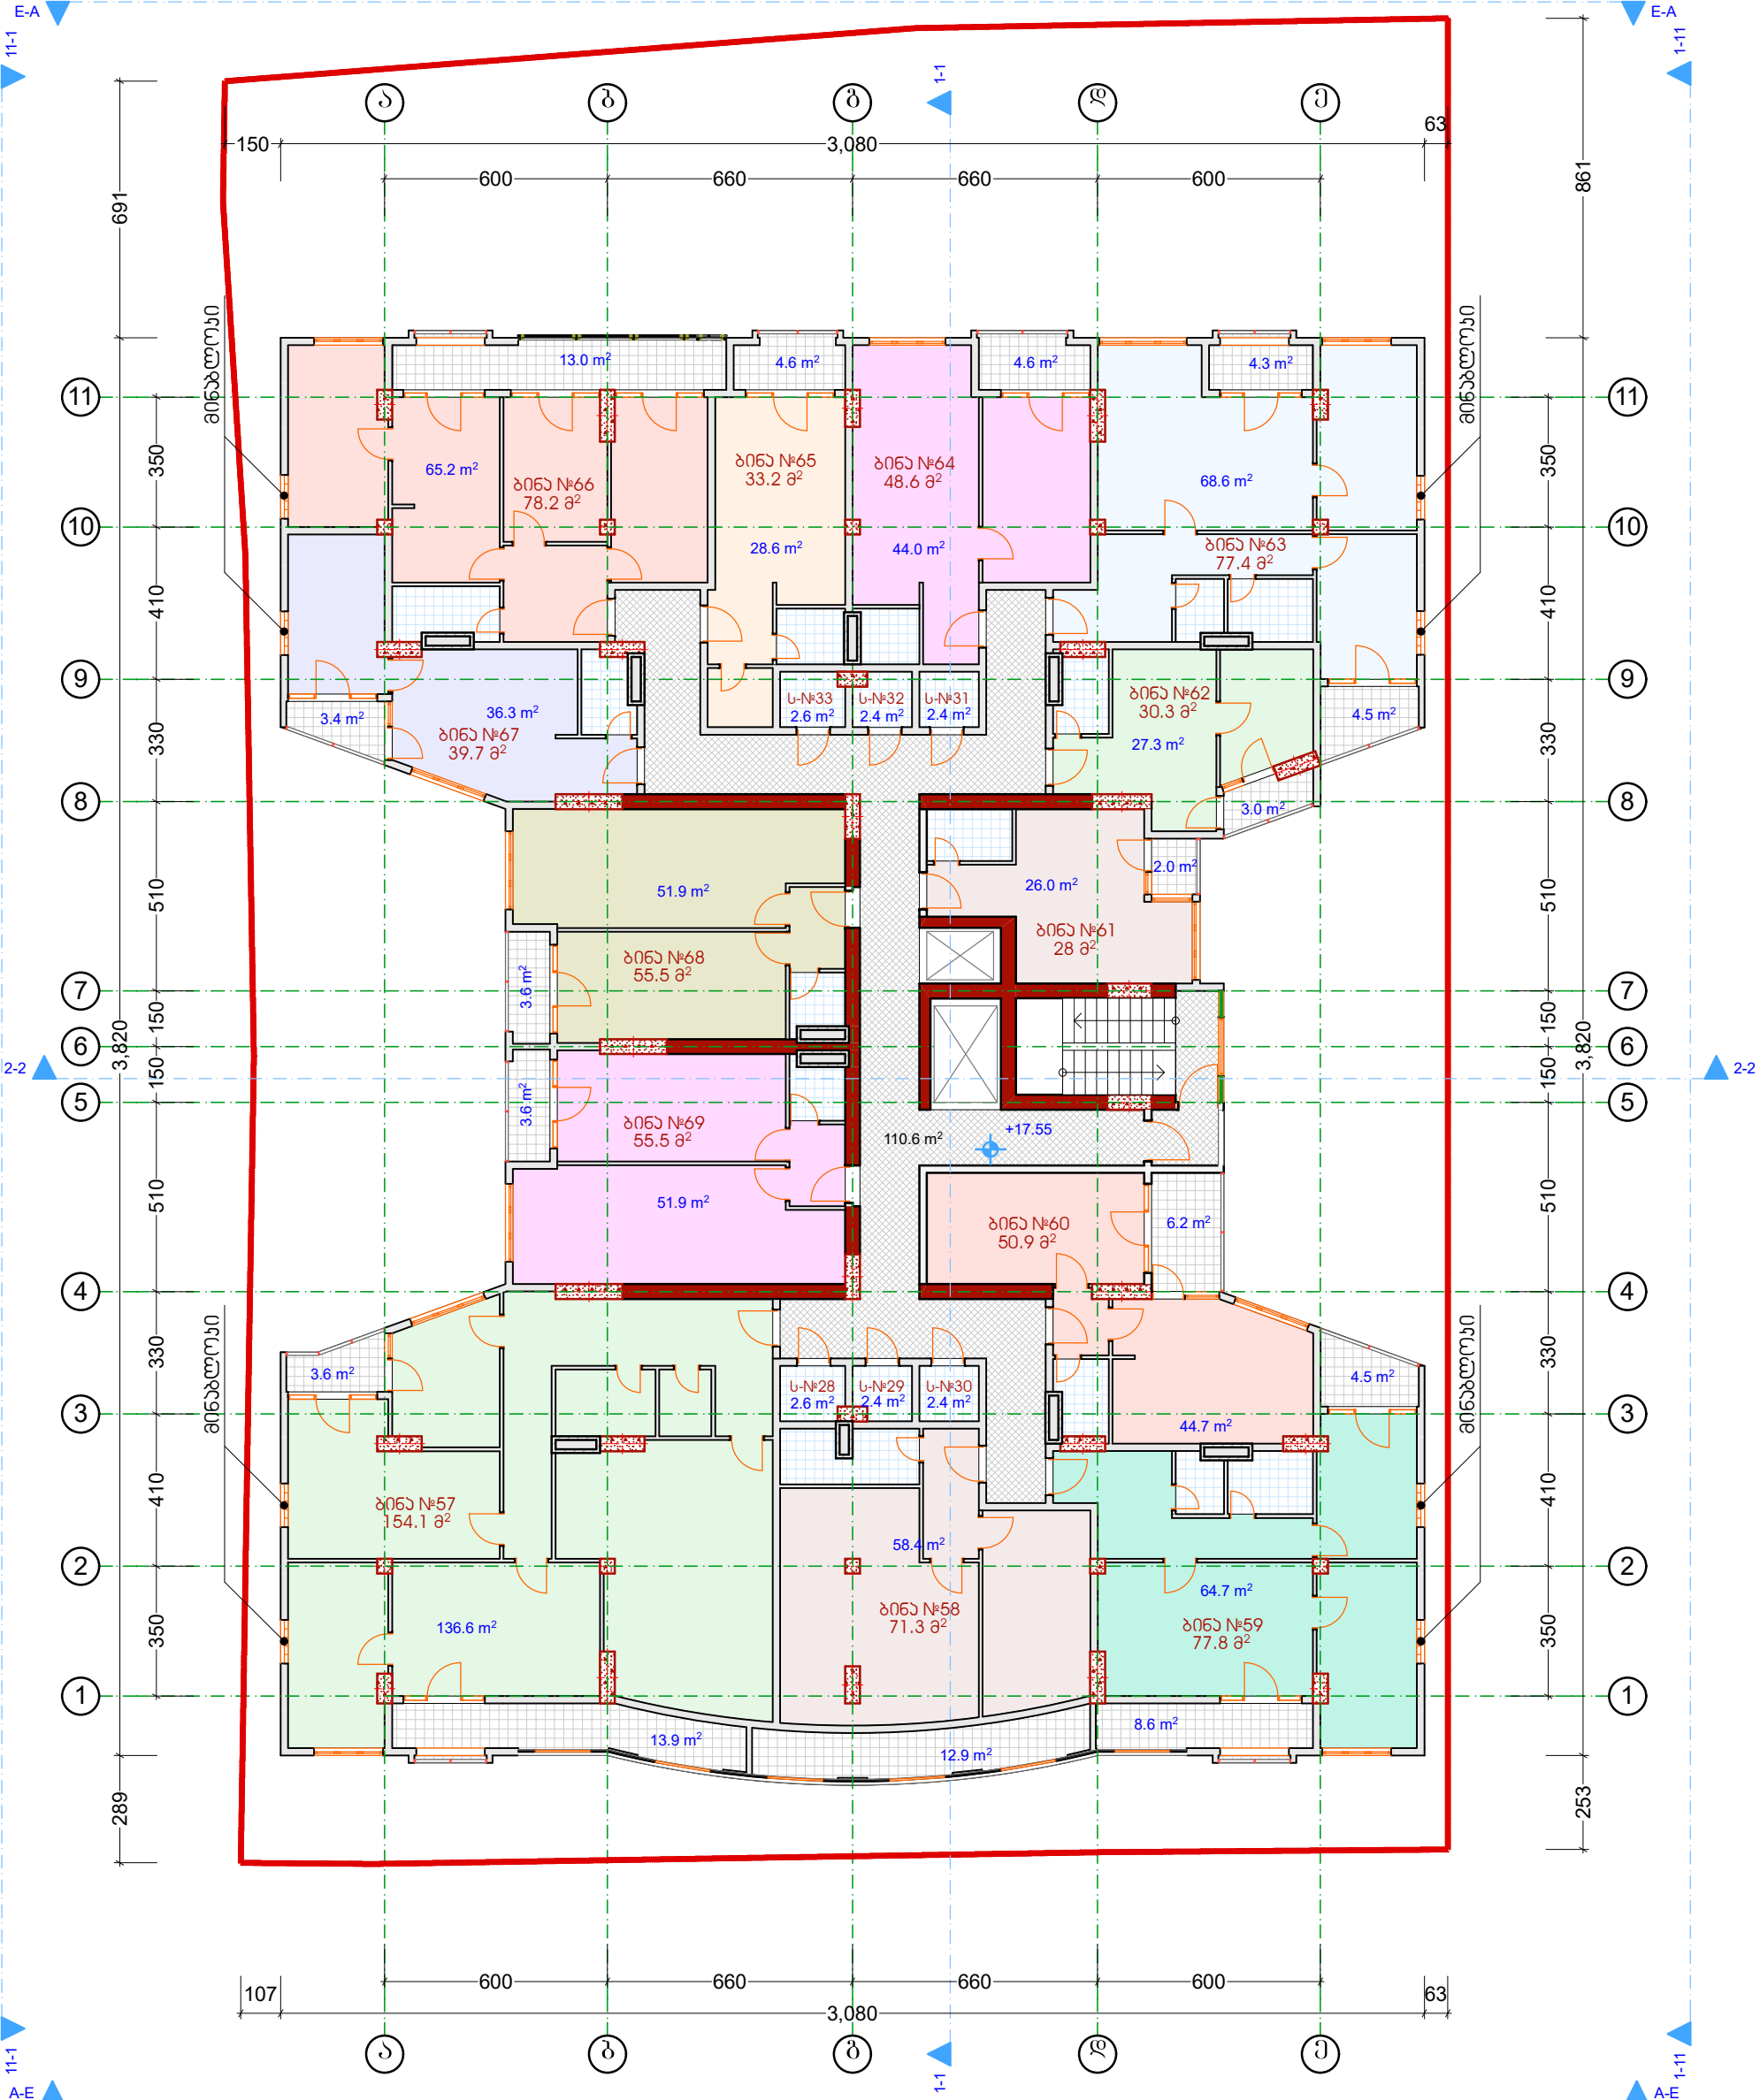

სართულის ტექ-ანოგრაფიული მაჩვენებლები

1. ბიზნის ფართობი : 704.2 მკვ.
2. აივანის ფართობი : 96.3მკვ.
3. ბაჟინური სათავსო : 14.8 მკვ.
4. ჯორბორის ლიფტის და აბანო ფართობი : 110.6 მკვ.
5. საგზაო ფართობი : 1013.5 მკვ.