


სართულის გეგმა +51.65 ნიშ.

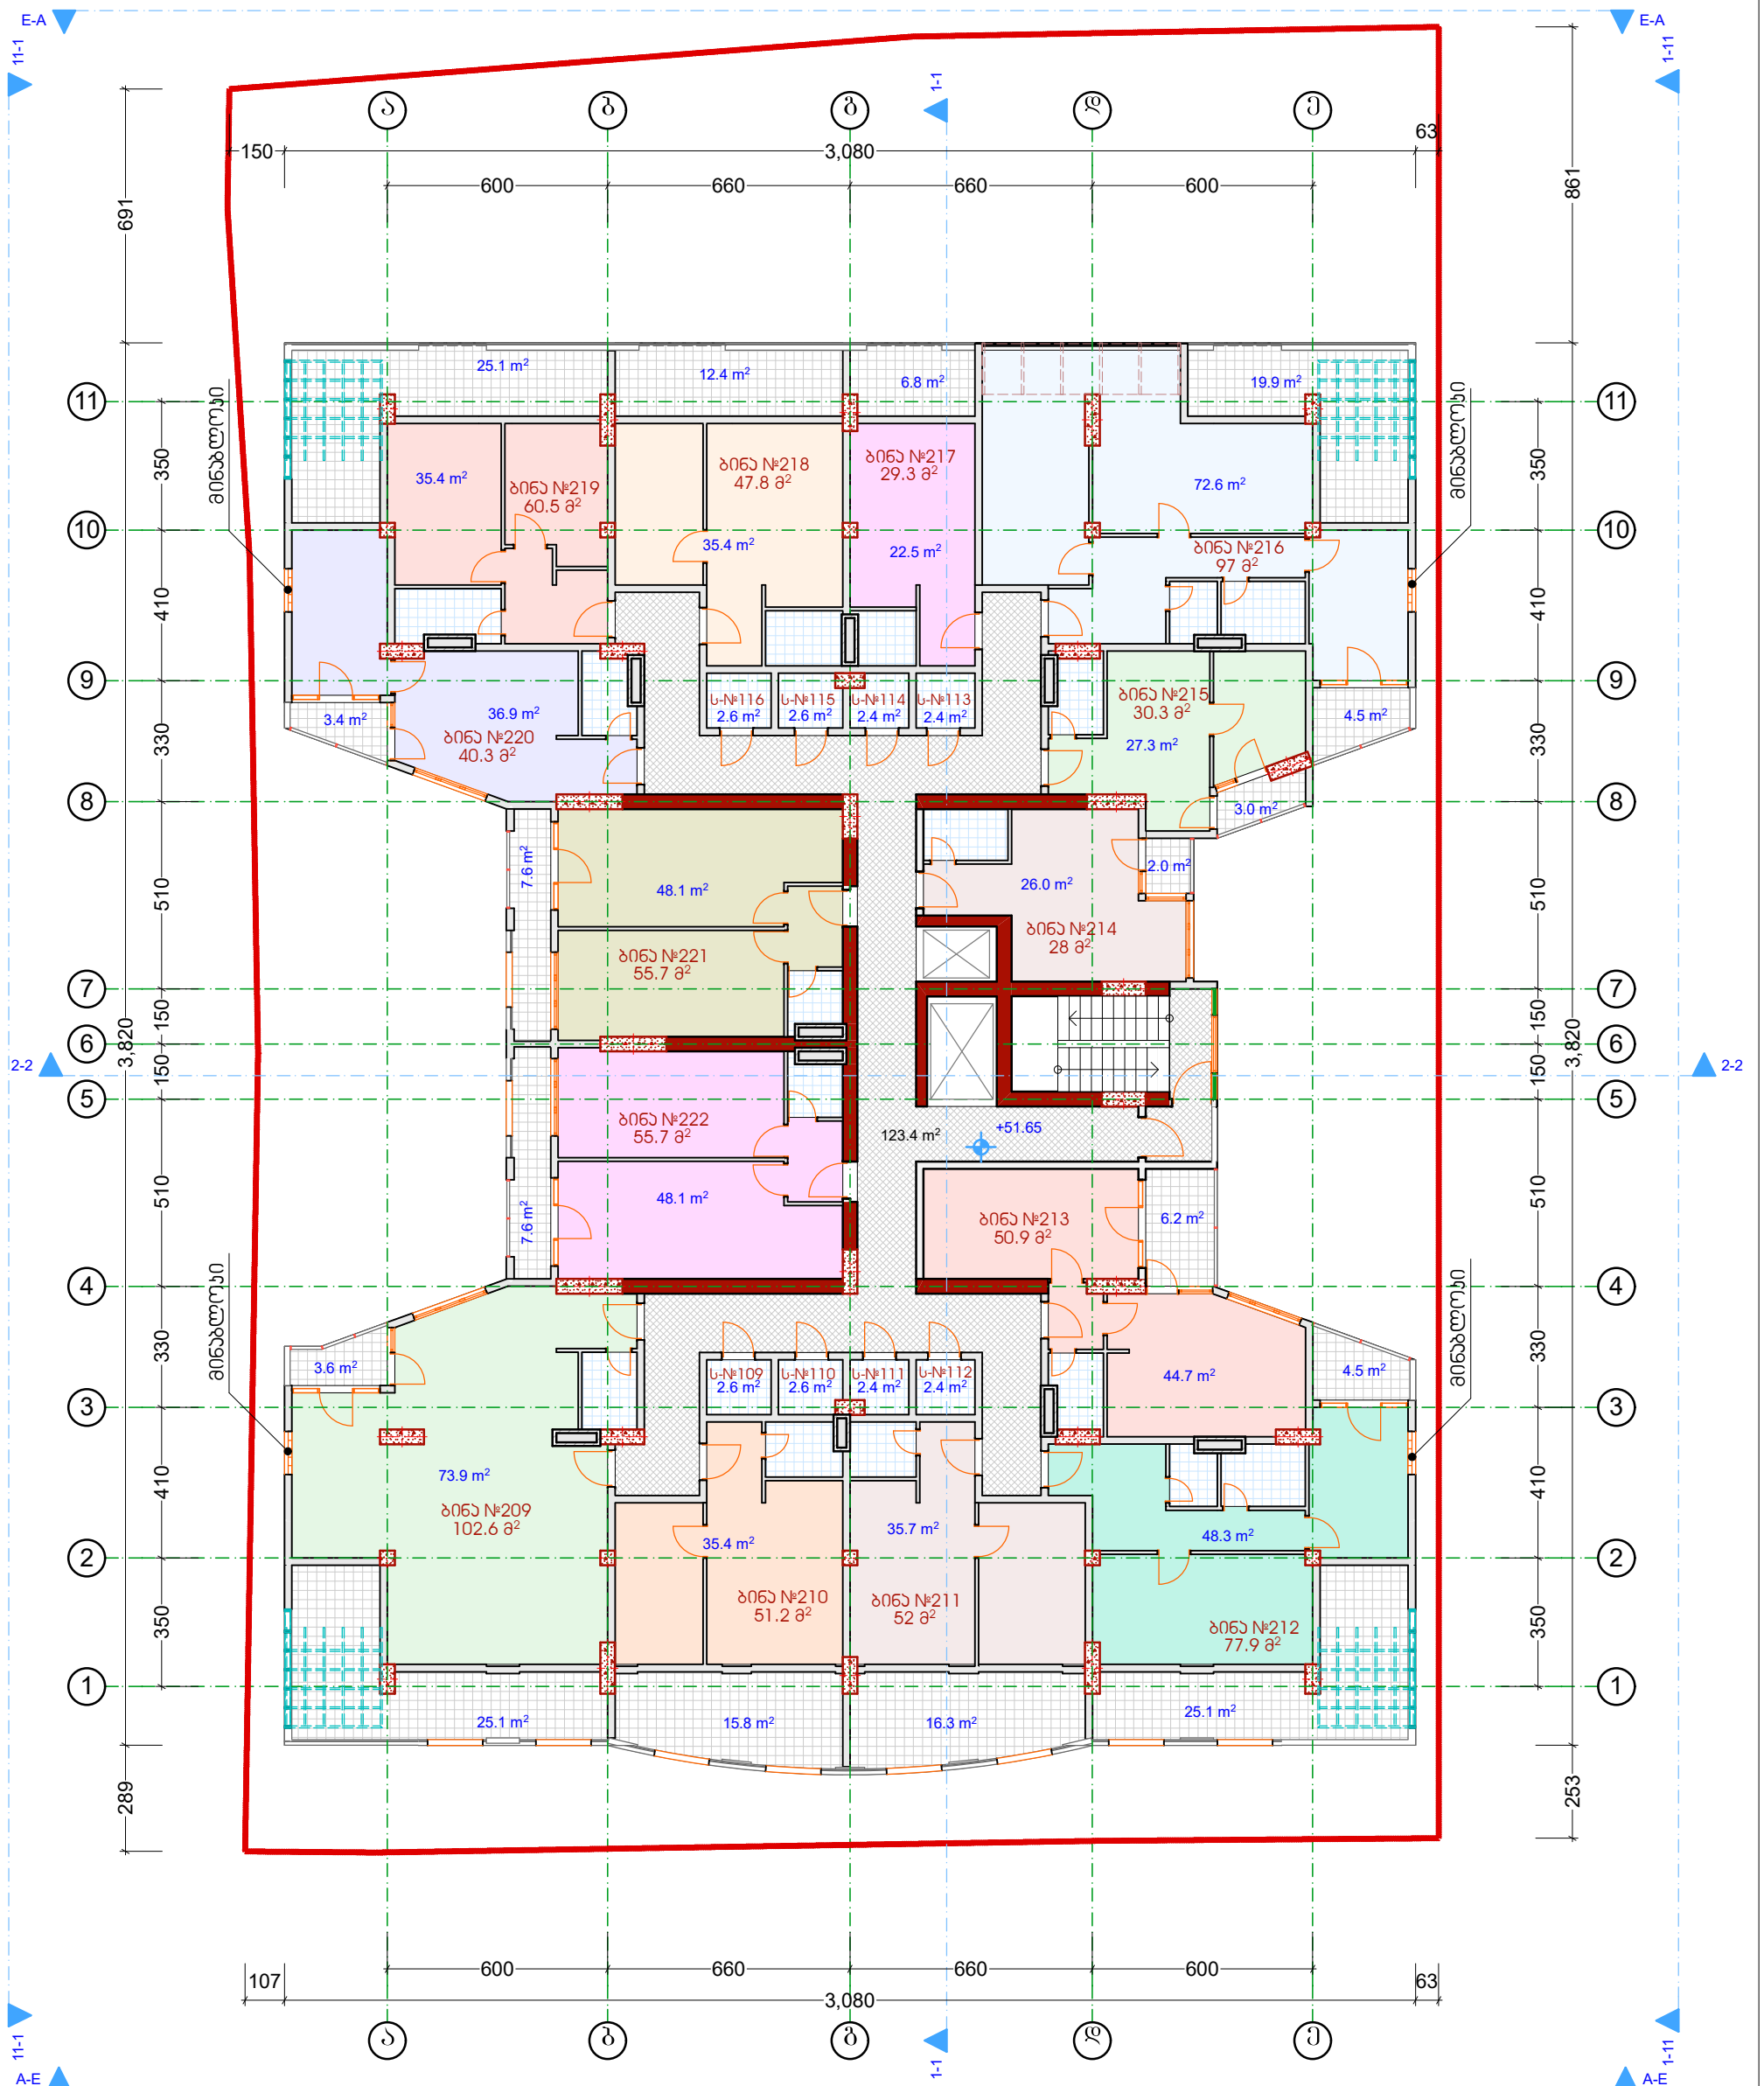

სართულის ტექნოლოგიური მაჩვენებლები

1. ბინების ფართობი : 590,3 ჰა.ა
2. აივნების ფართობი : 188,9 ჰა.ა
3. ტექნიკური სათავსო : 20 ჰა.ა
4. ჯორიღორის ლიფტის და ჯიბის ფართობი : 123,4 ჰა.ა
5. სამგანებლო ფართობი : 1010,7 ჰა.ა