


სართულის გეგმა +45.45 ნიშ.

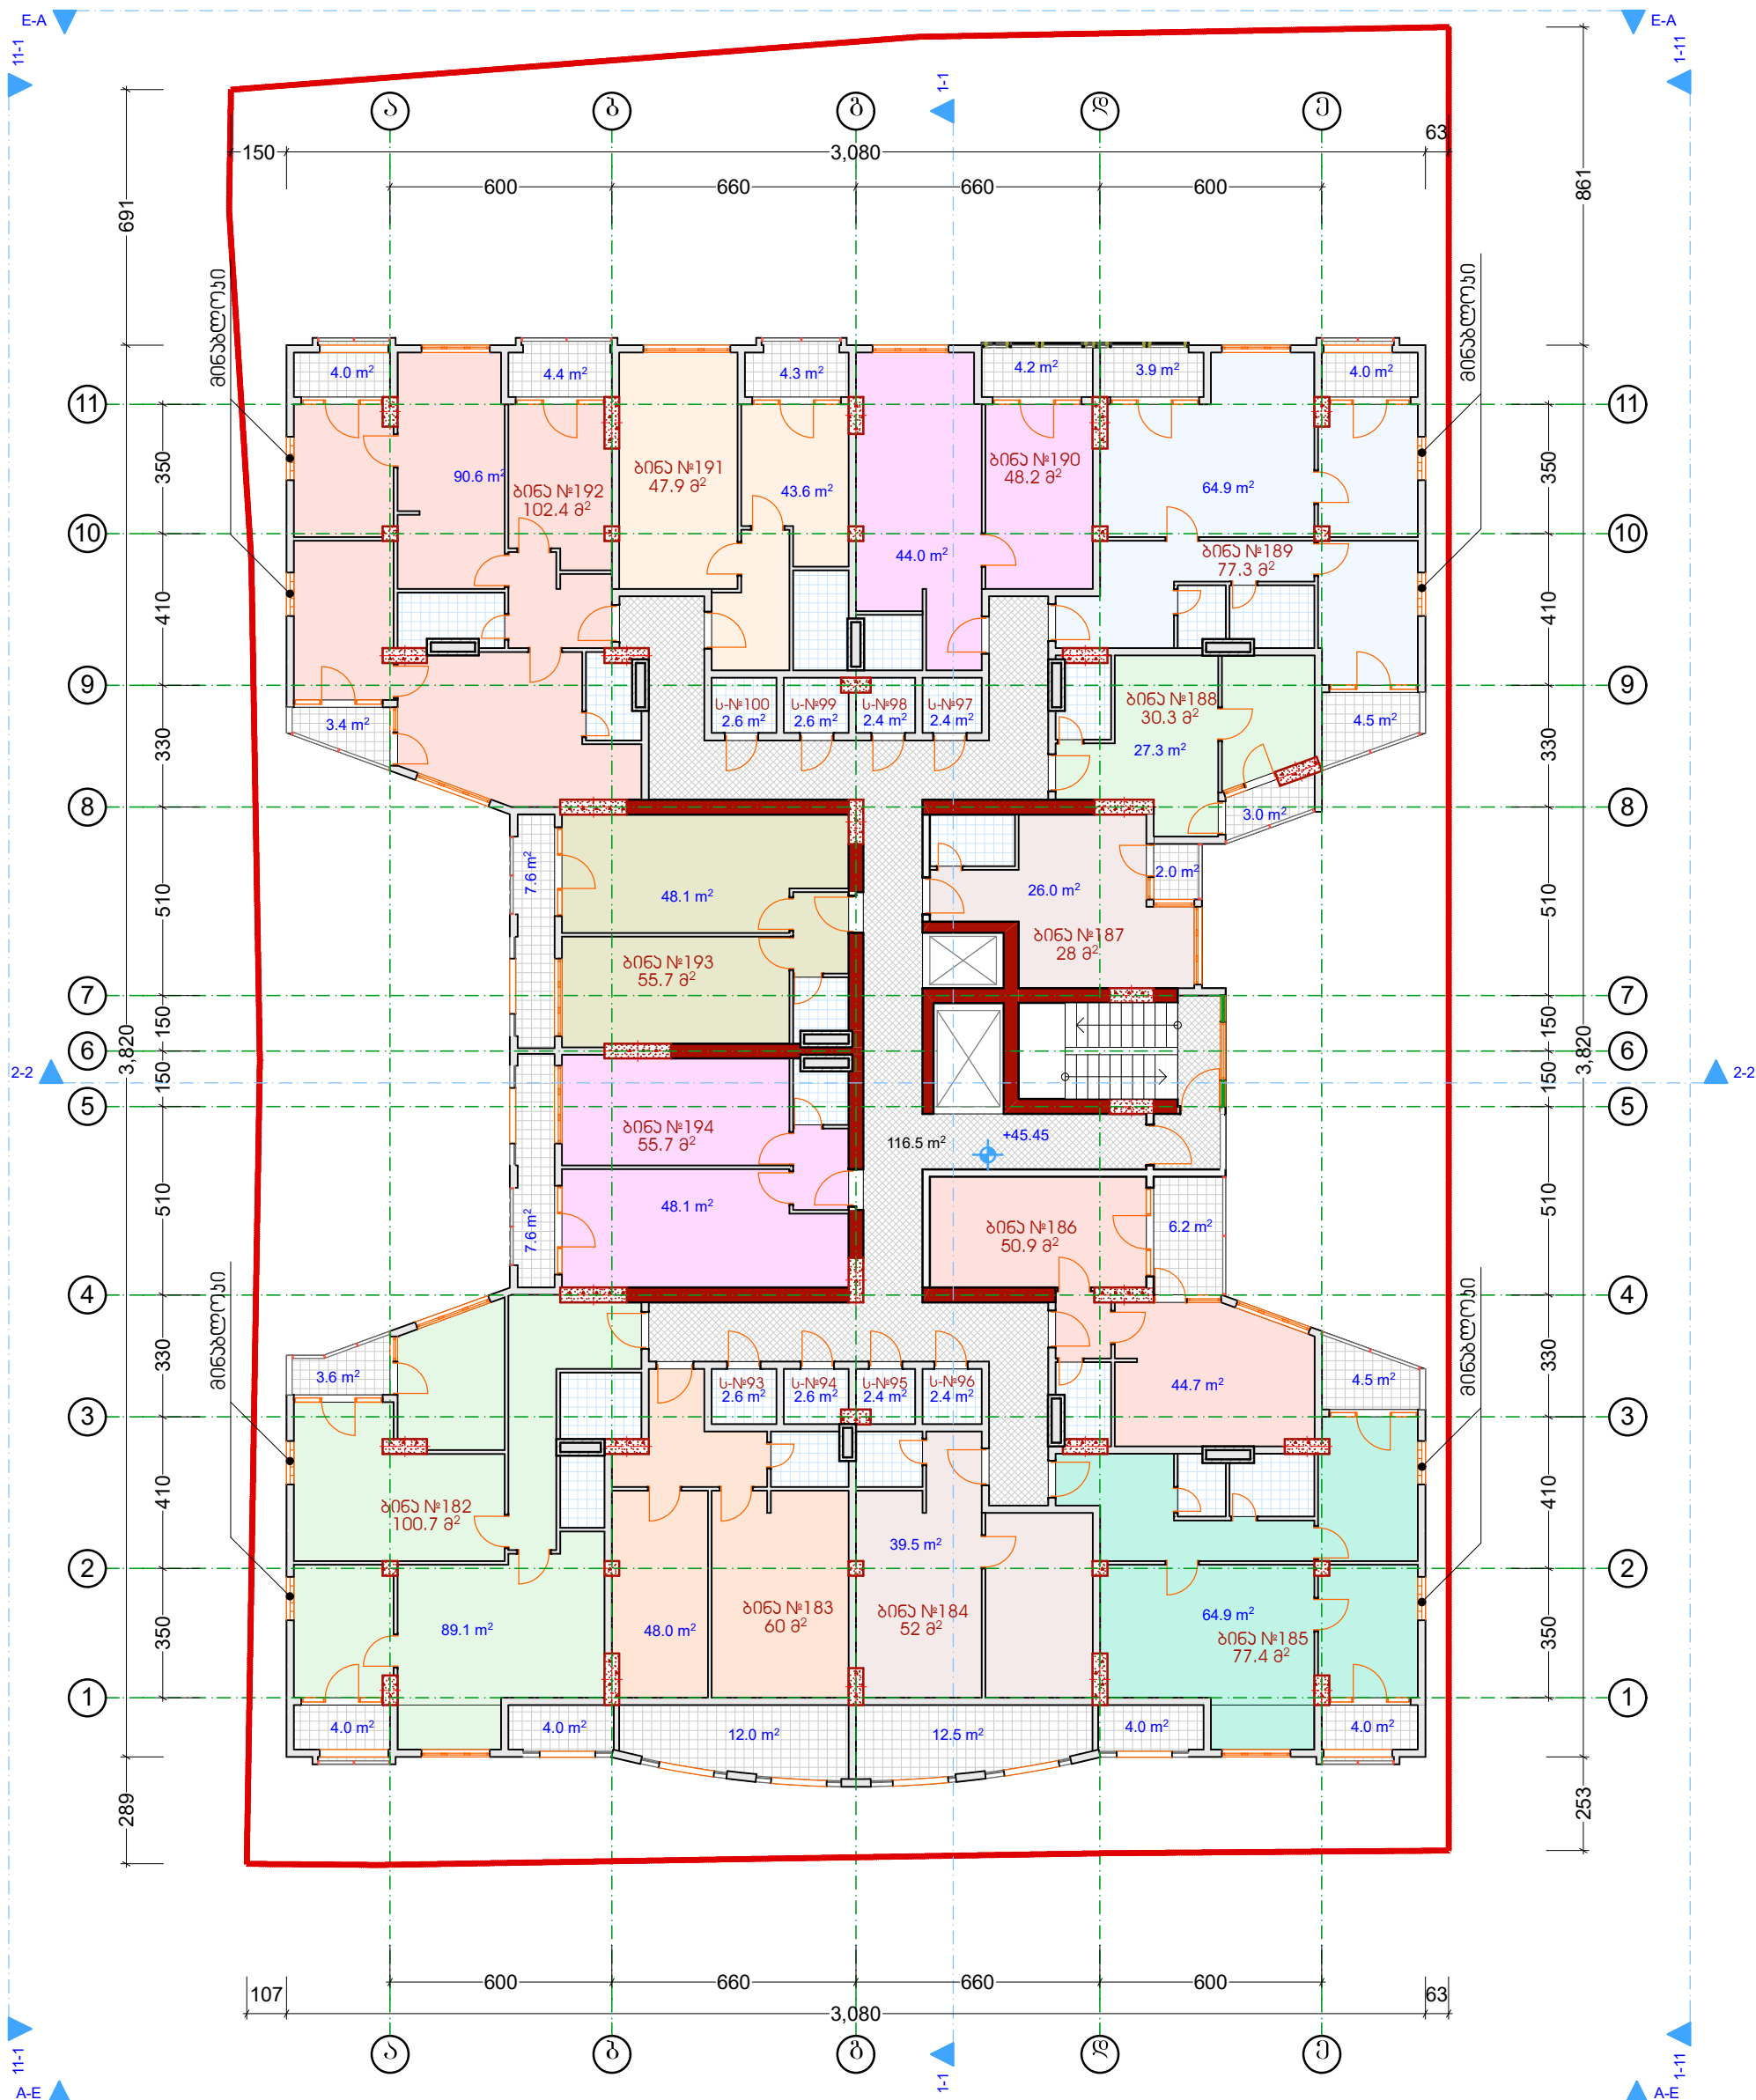

- სართულის ტექ-პარამეტრული მაჩვენებლები
1. ბინების ფართობი : 678.8 მ²
 2. აივნების ფართობი : 107.7 მ²
 3. ტექნიკური სათავსო : 20 მ²
 4. ჯორიღორის ლიფტის და ჯიბის ფართობი : 116.5 მ²
 5. საშენებლო ფართობი : 1013.5 მ²

--	--	--	--	--