


**სართულის გეგმა +23.75 ნიშ.**

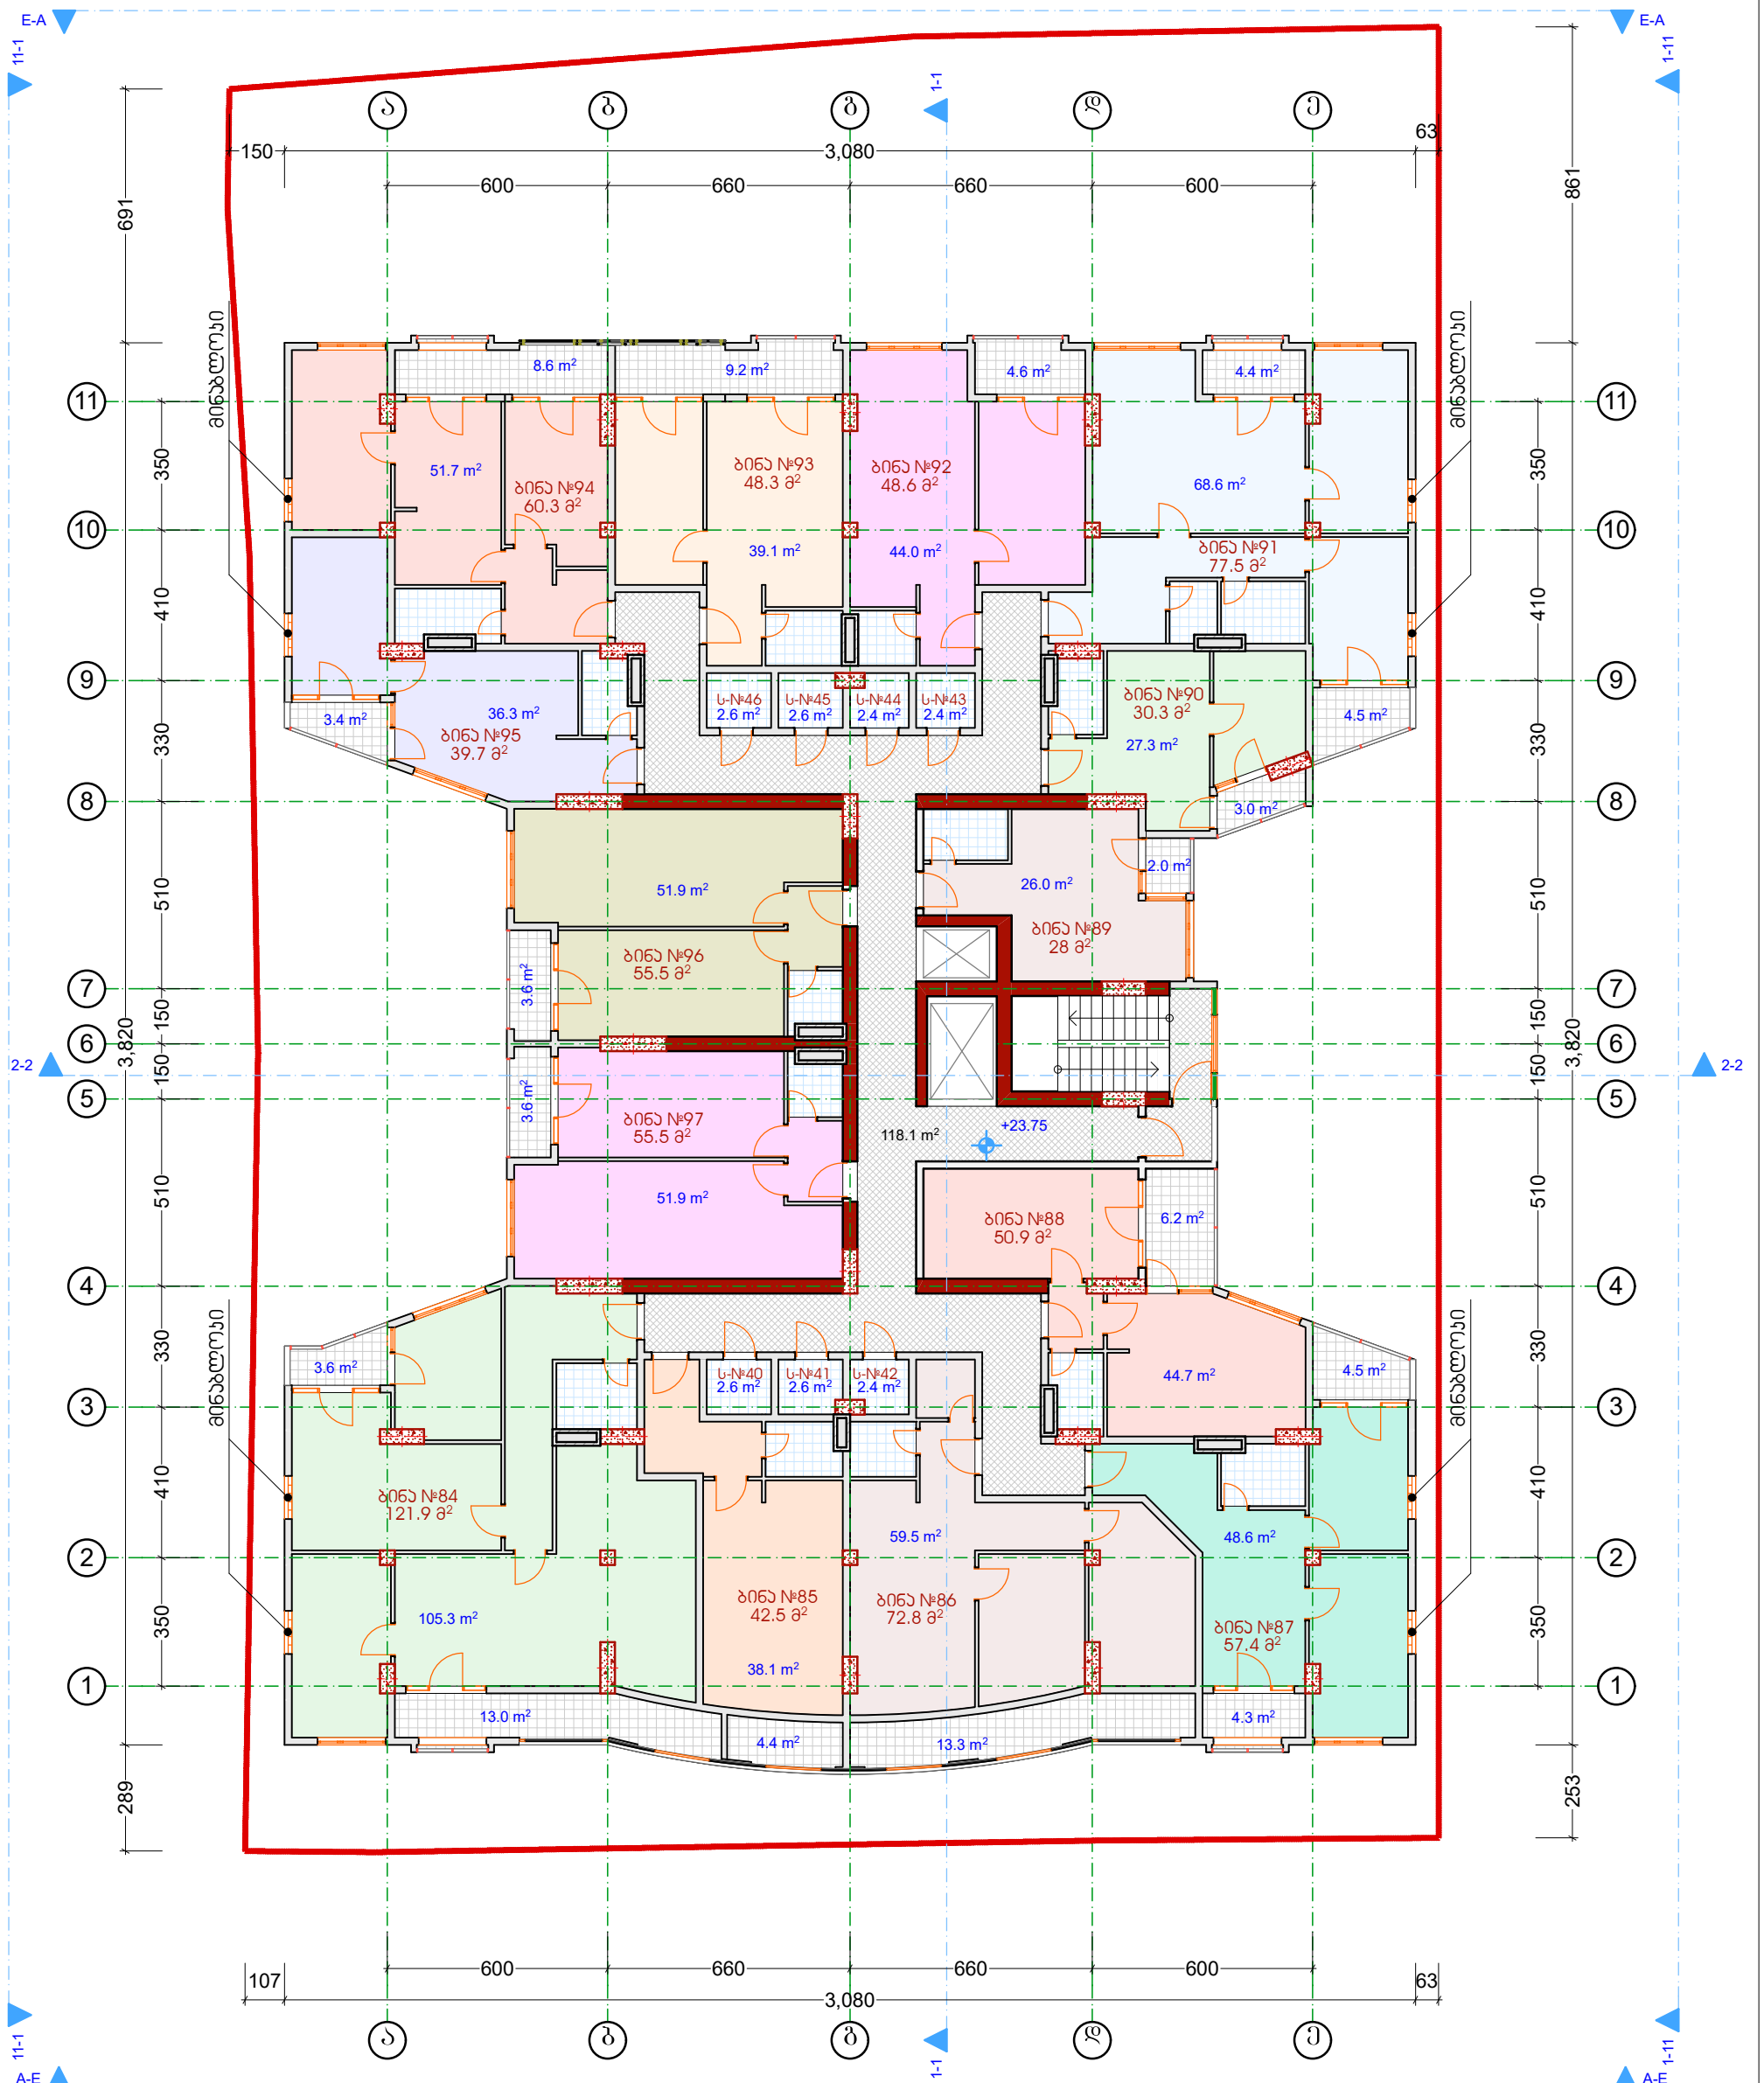

სართლის ბაჟ-პროგნოზური მაჩვენებლები

1. ბინების ფართობი : 693 ჰა.მ
2. პიკების ფართობი : 96.2 ჰა.მ
3. ბაჟინური სათავსო : 17.6 ჰა.მ
4. ჯორიღორის ლიფტის და ჯიბის ფართობი : 118.1 ჰა.მ
5. საშენებლო ფართობი : 1013.5 ჰა.მ