


სართულის გეგმა +5.15 ნიშ.

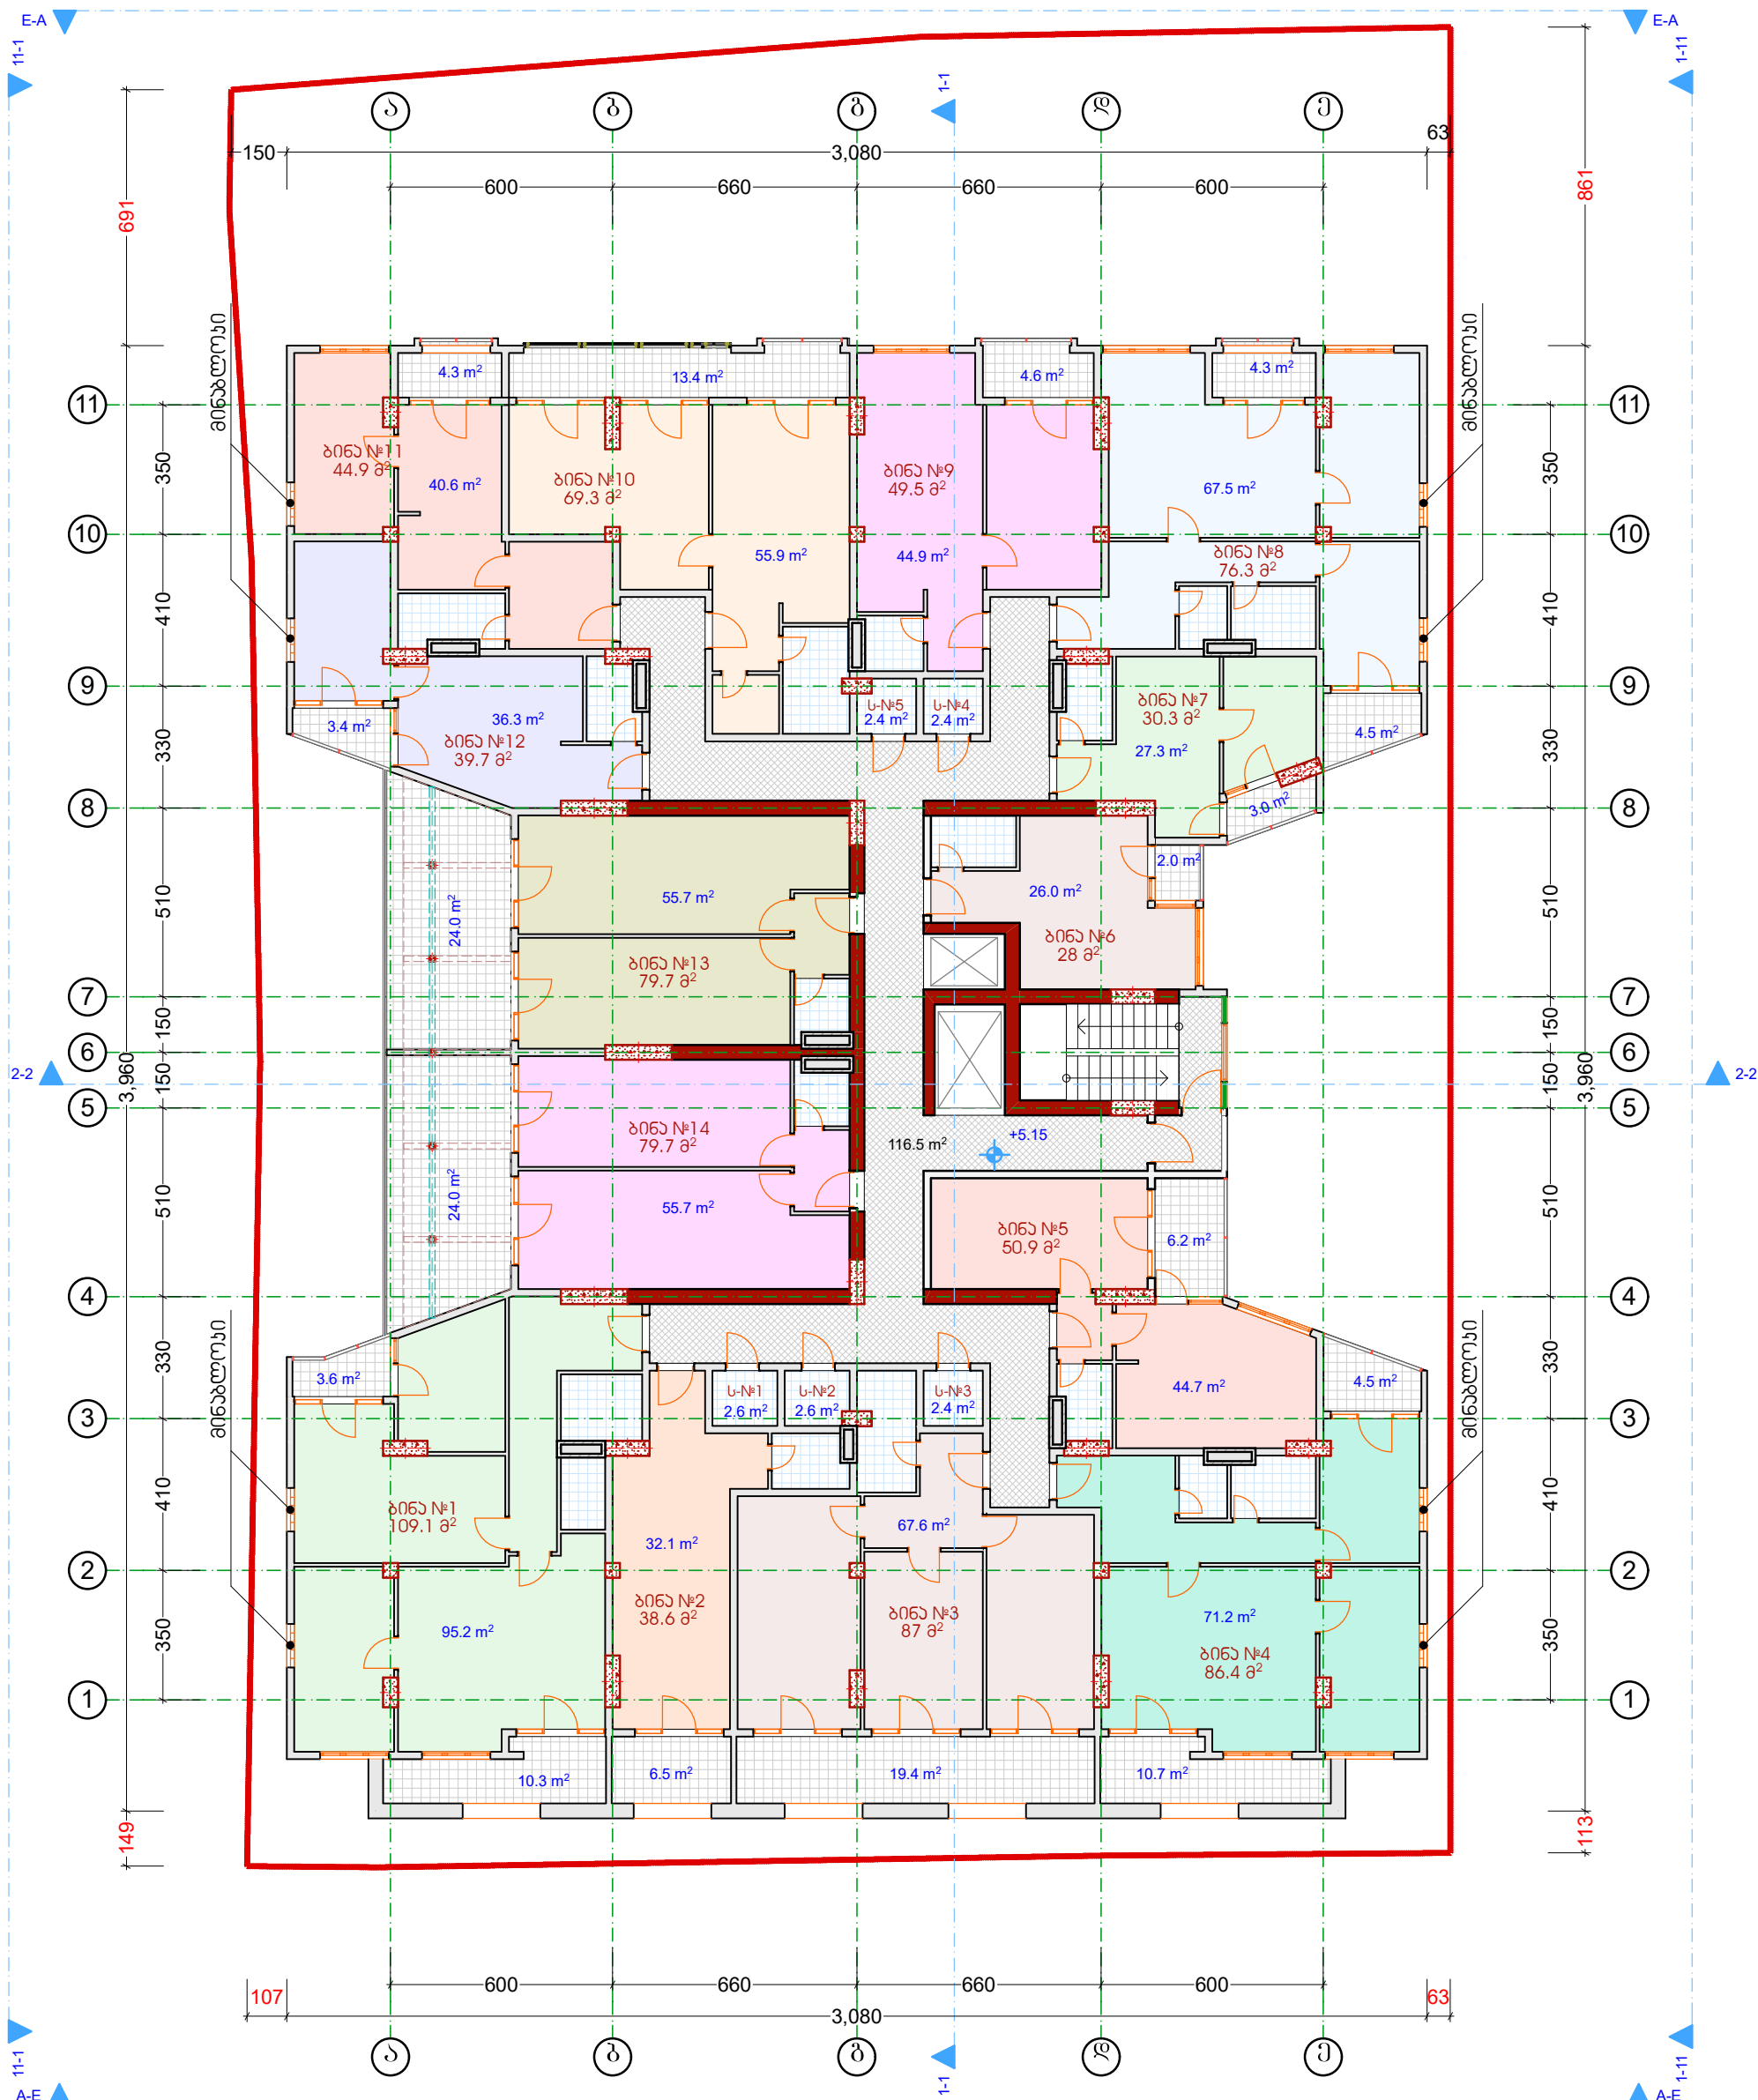

- სართულის ტექ-პარამეტრული მაჩვენებლები
1. ბინების ფართობი : 720.7 მკვ.
 2. აივნების ფართობი : 148.7 მკვ.
 3. ტექნიკური სათავსო : 12.4 მკვ.
 4. ჯორიღორის ლიფტის და აივნის ფართობი : 116.5 მკვ.
 5. საშენებლო ფართობი : 1089.5 მკვ.

--	--	--	--	--