


План типового этажа

- общее количество жилых этажей - 13
- общее количество квартир на этаже - 22




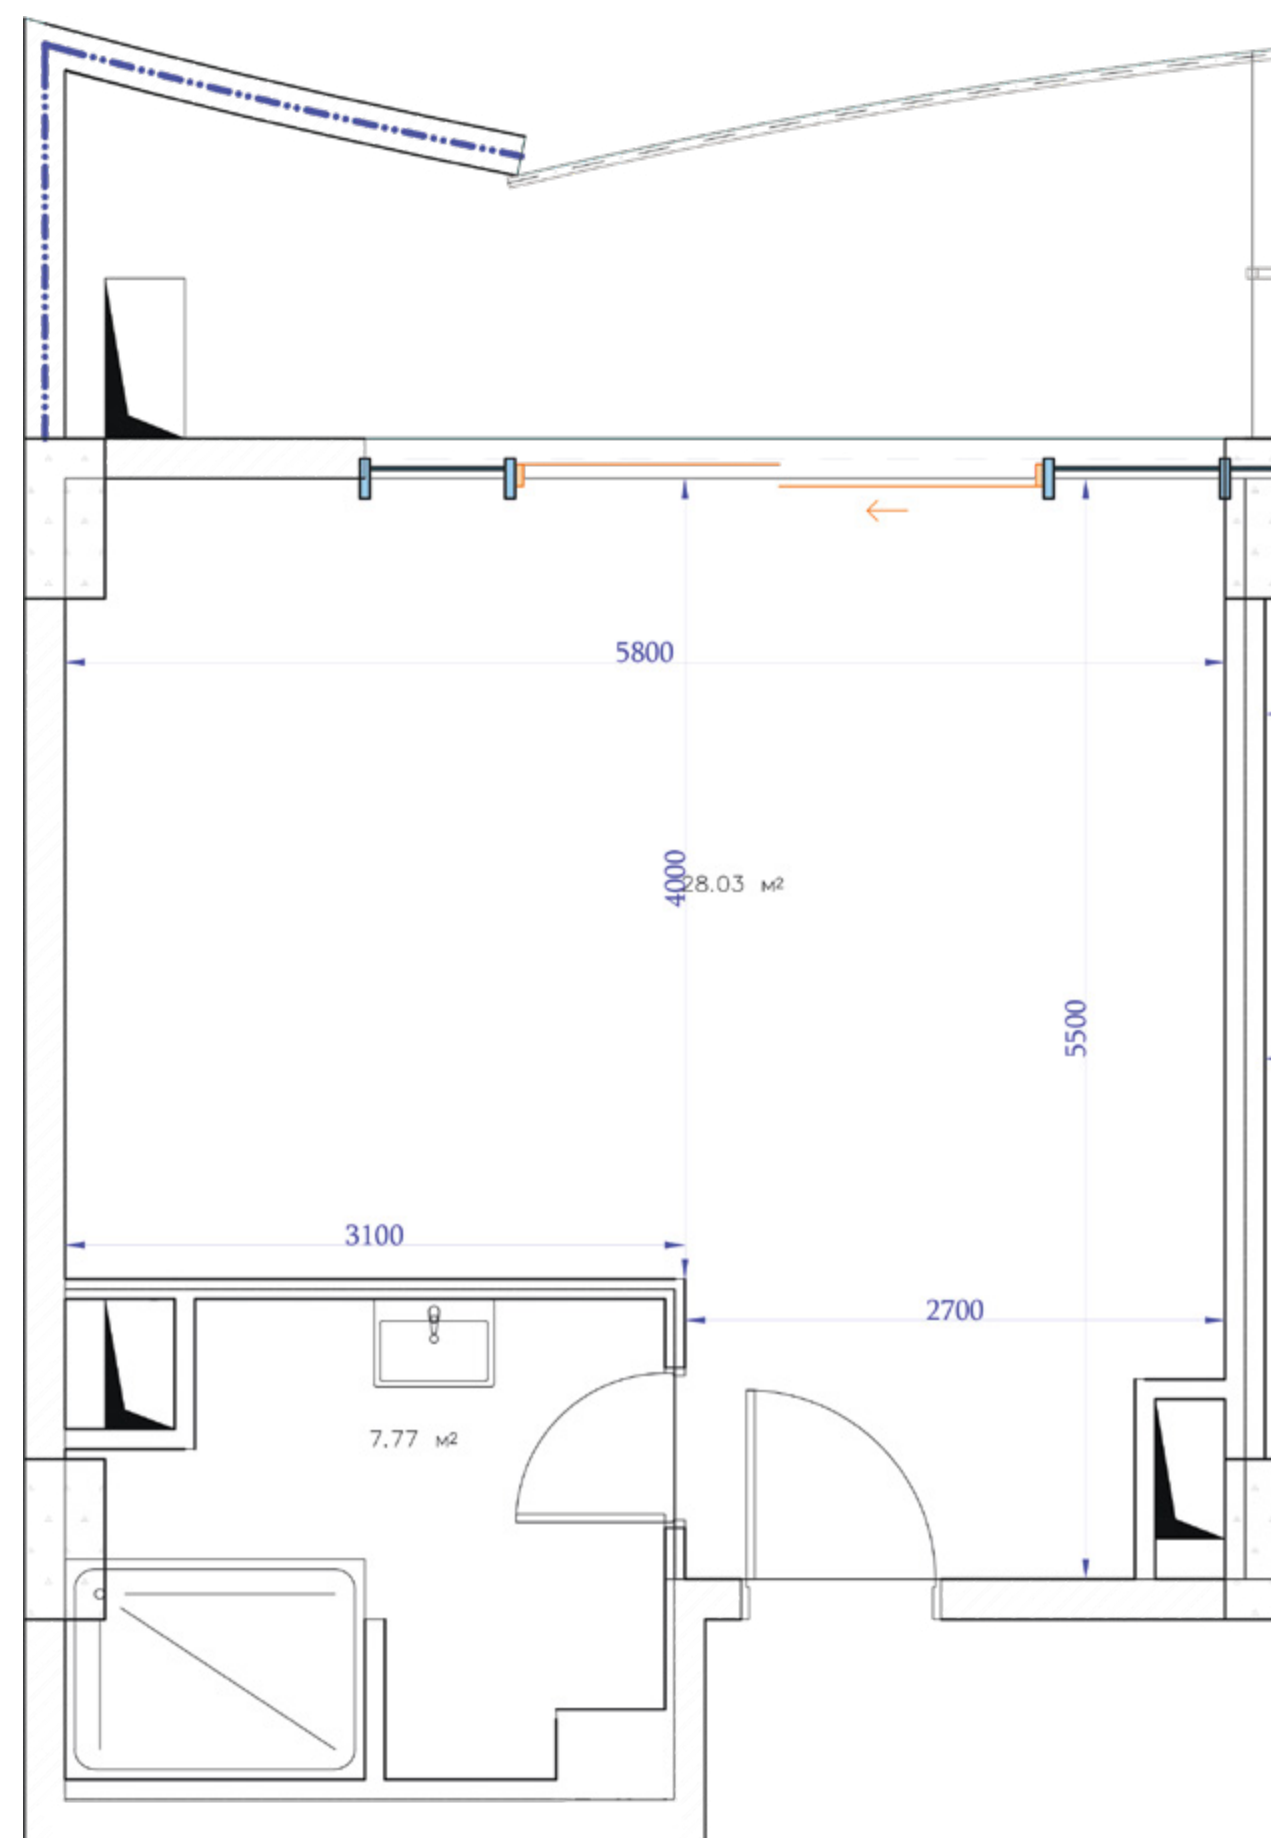

квартира «SVANETI»

S


- ♦ общая площадь **45.4 м²**
- ♦ жилая площадь **35.8м²**
- ♦ балкон **9.6 м²**

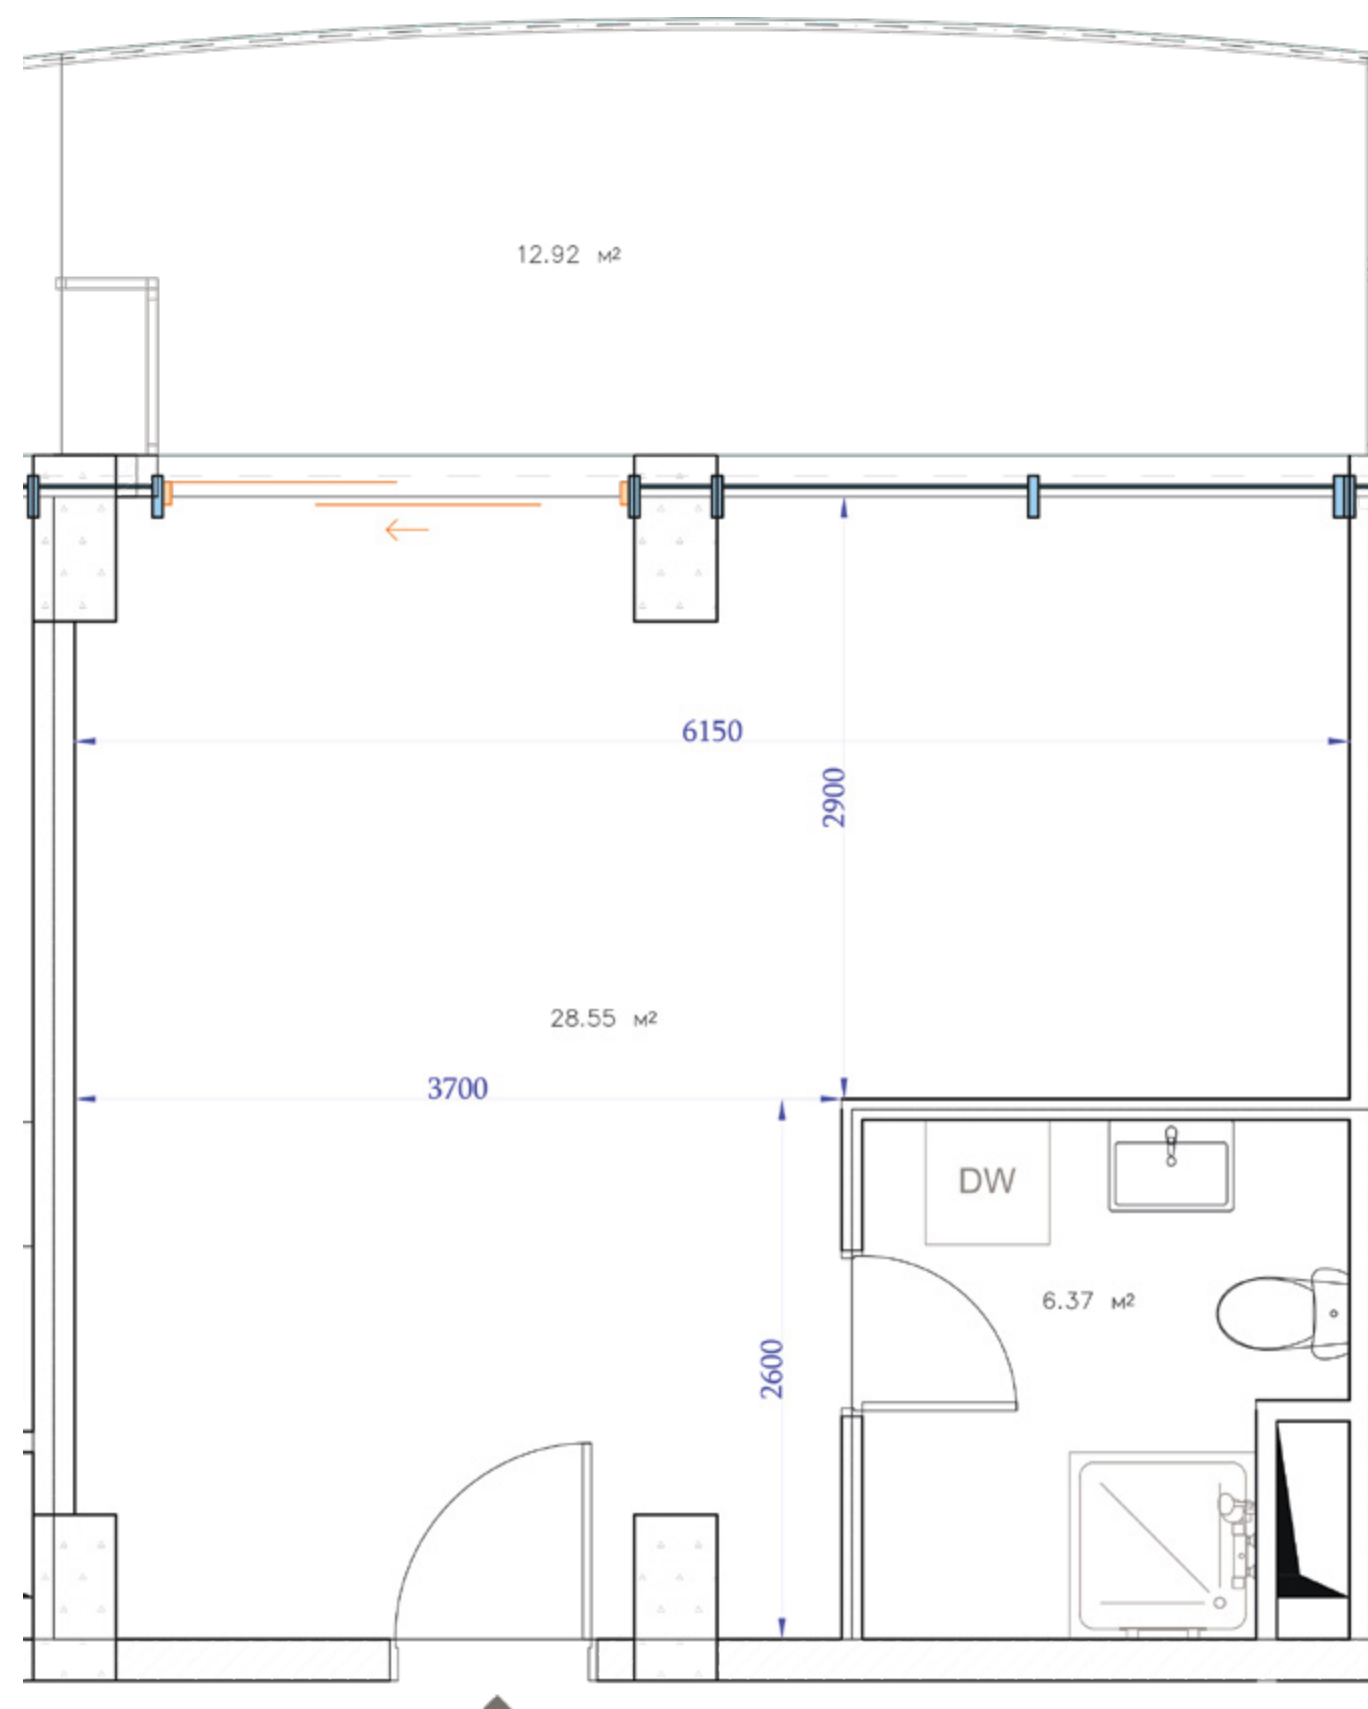

квартира «GURIA»




- ♦ общая площадь **47.8 м²**
- ♦ жилая площадь **34.9 м²**
- ♦ балкон **12.9 м²**

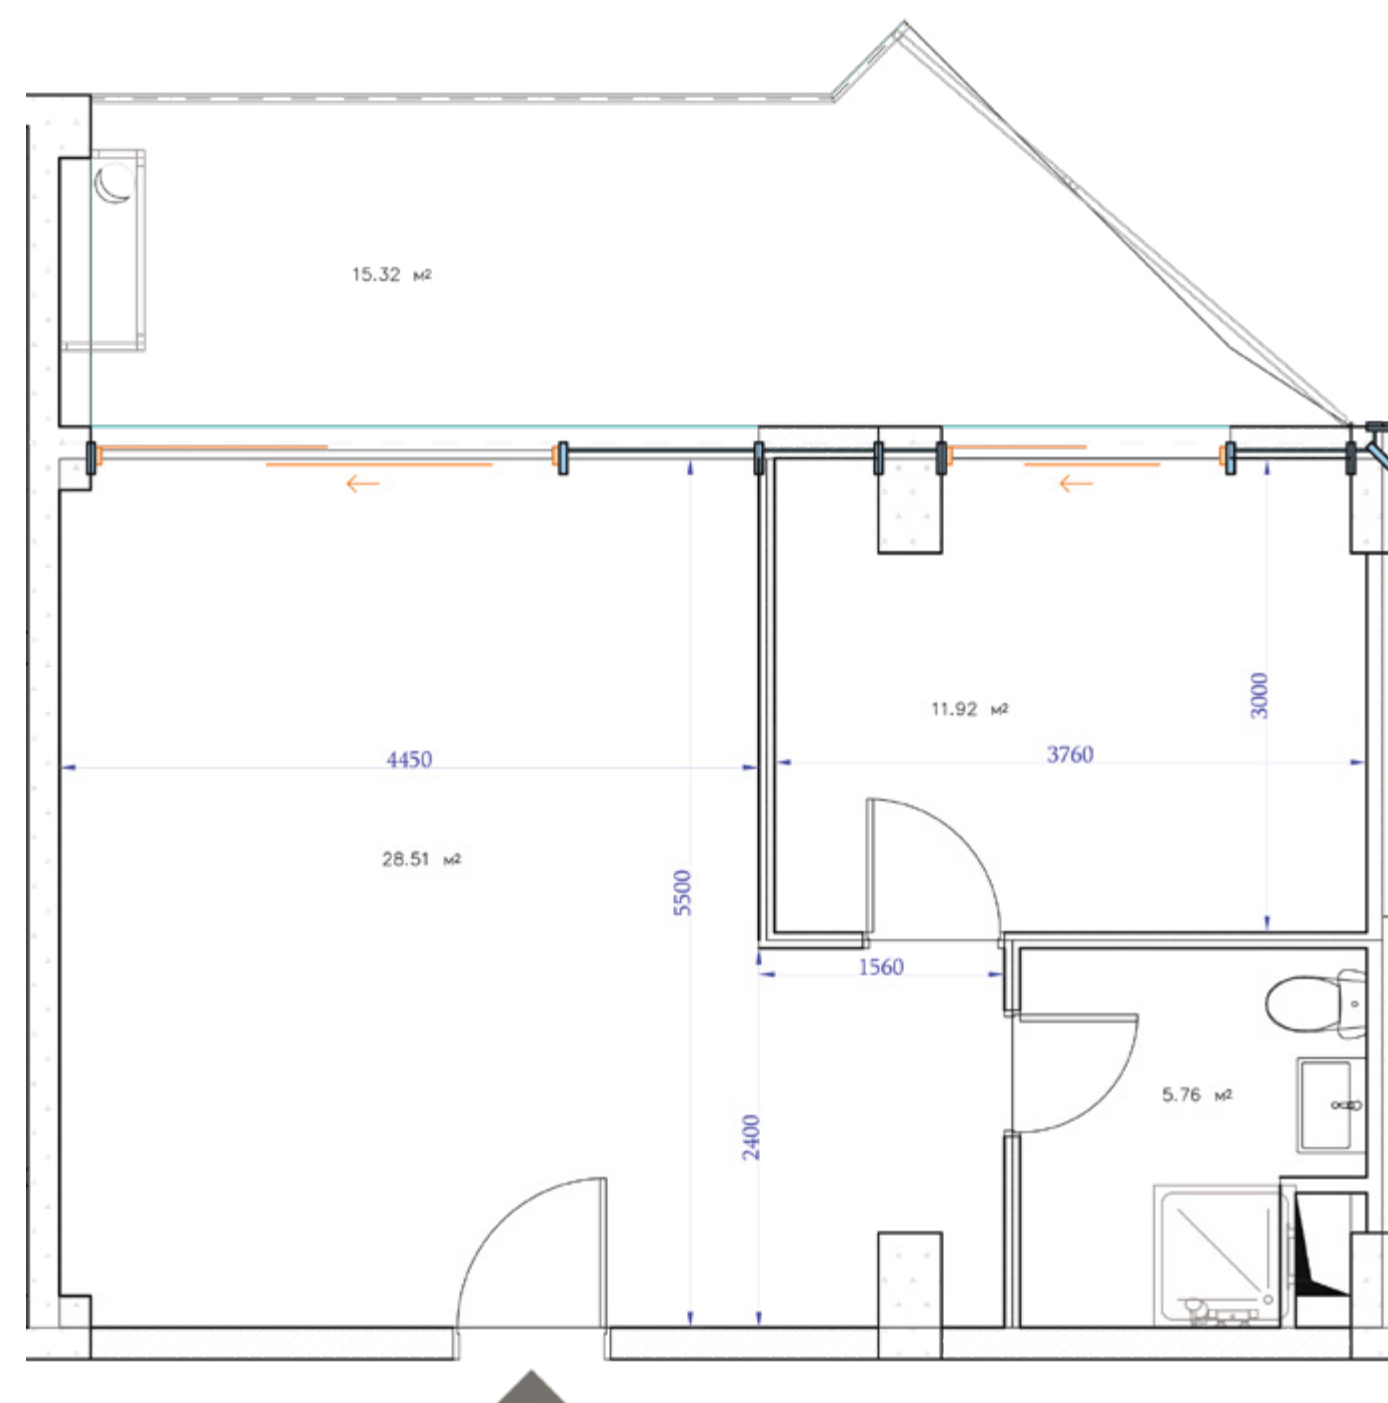

квартира «КАКНЕТІ» К


- ♦ общая площадь **61.5 м²**
- ♦ жилая площадь **46.2м²**
- ♦ балкон **15.3 м²**

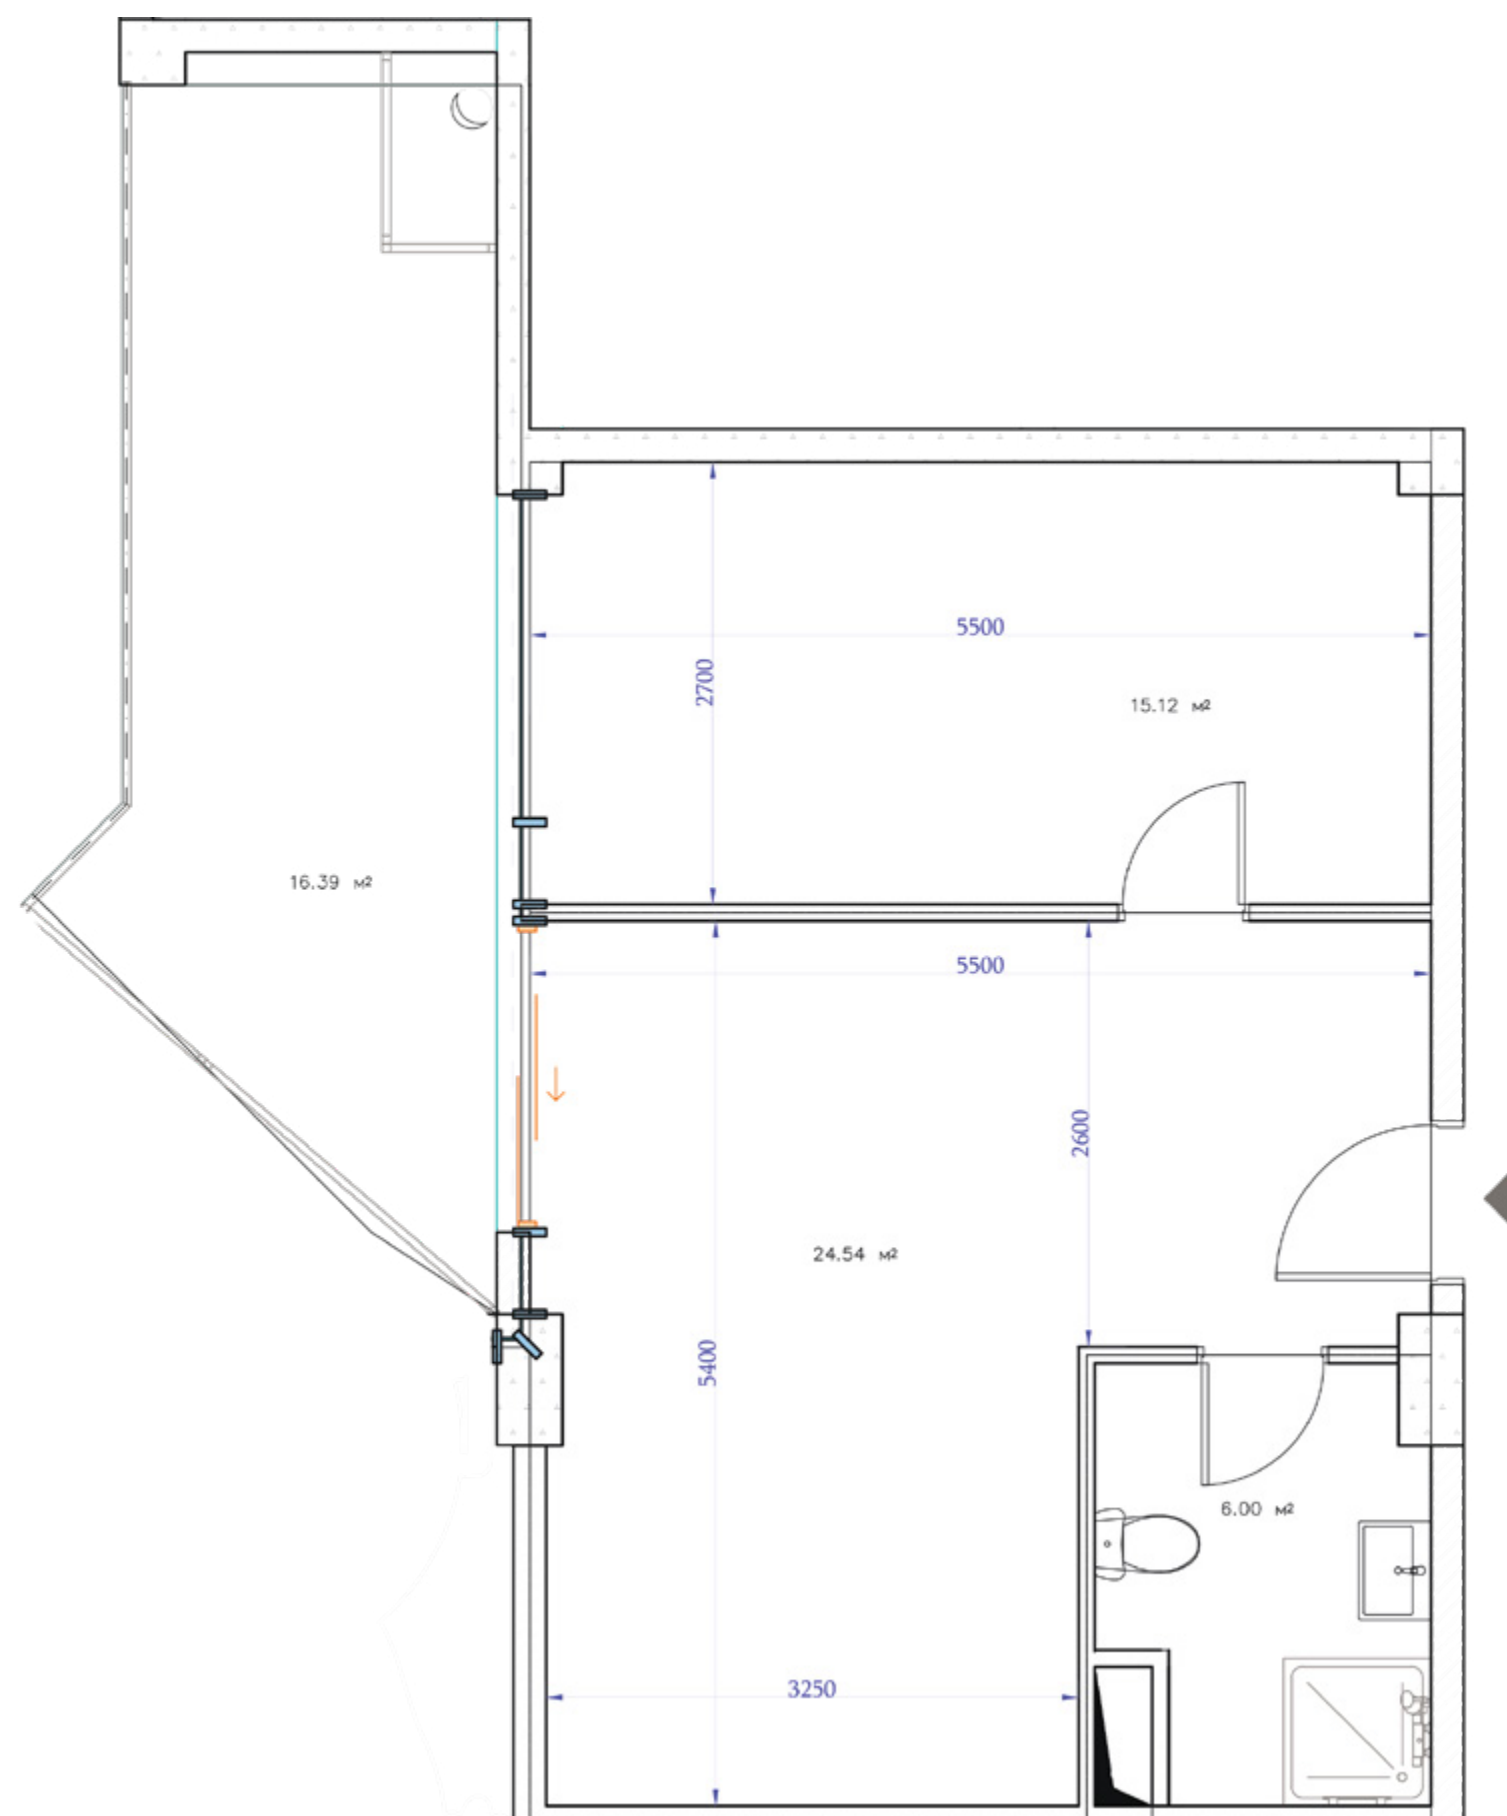

квартира «РАСНА»


R

- ♦ общая площадь **62.0 м²**
- ♦ жилая площадь **45.6 м²**
- ♦ балкон **16.4 м²**

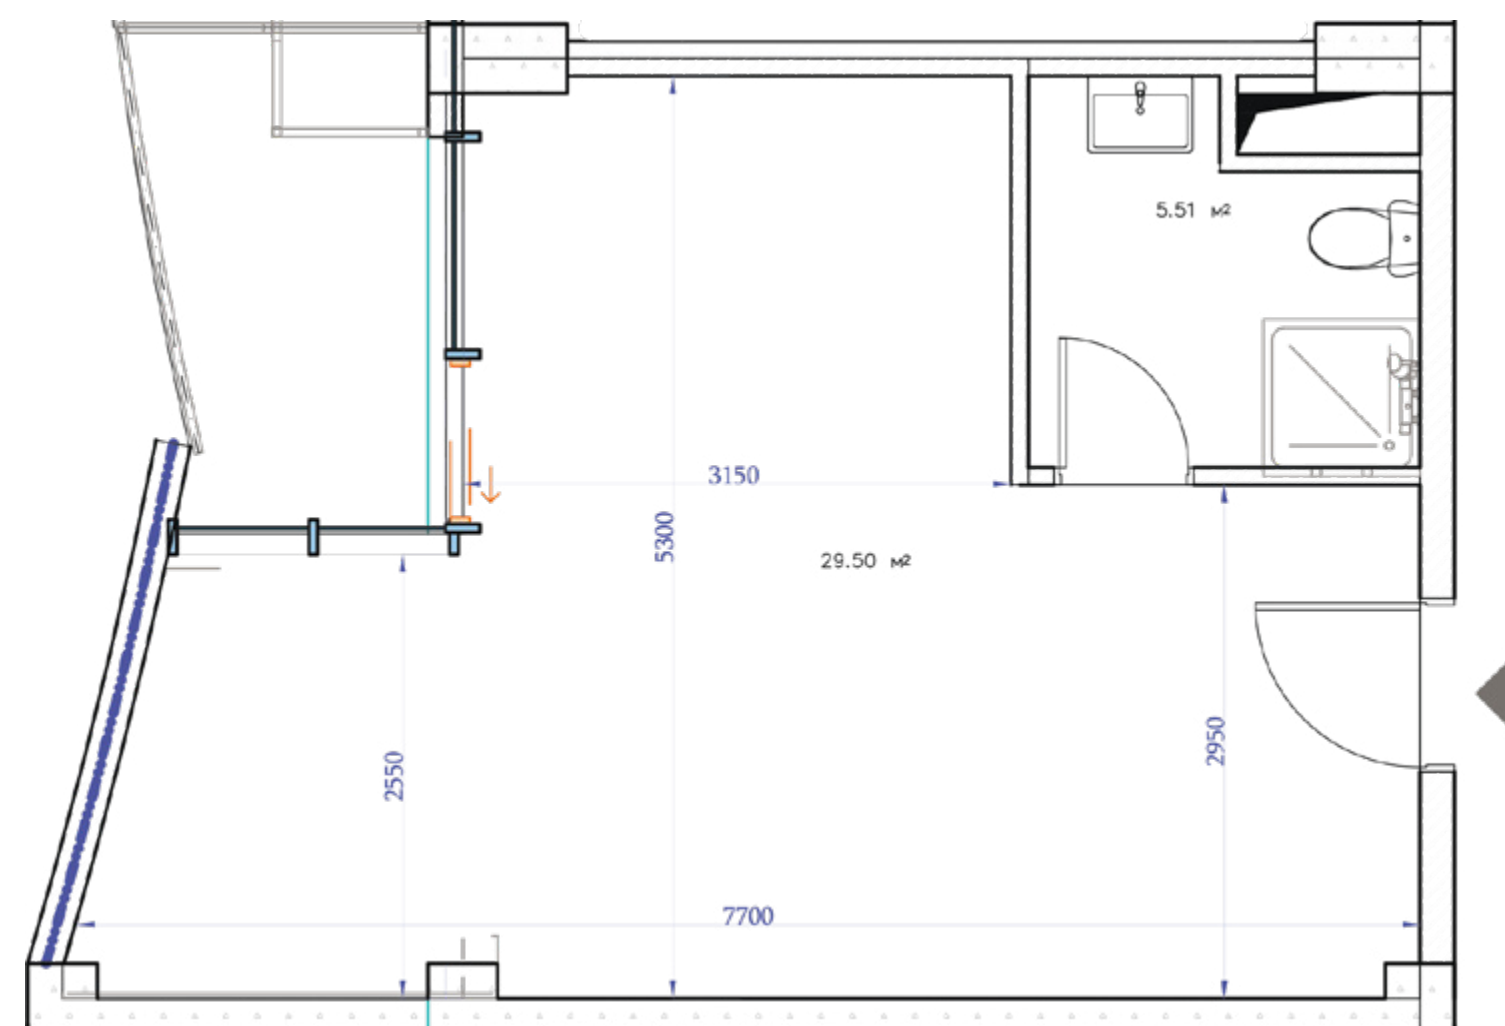

квартира «МТІАНЕТІ» М


- ♦ общая площадь **39.8 м²**
- ♦ жилая площадь **35.0 м²**
- ♦ балкон **4.8 м²**

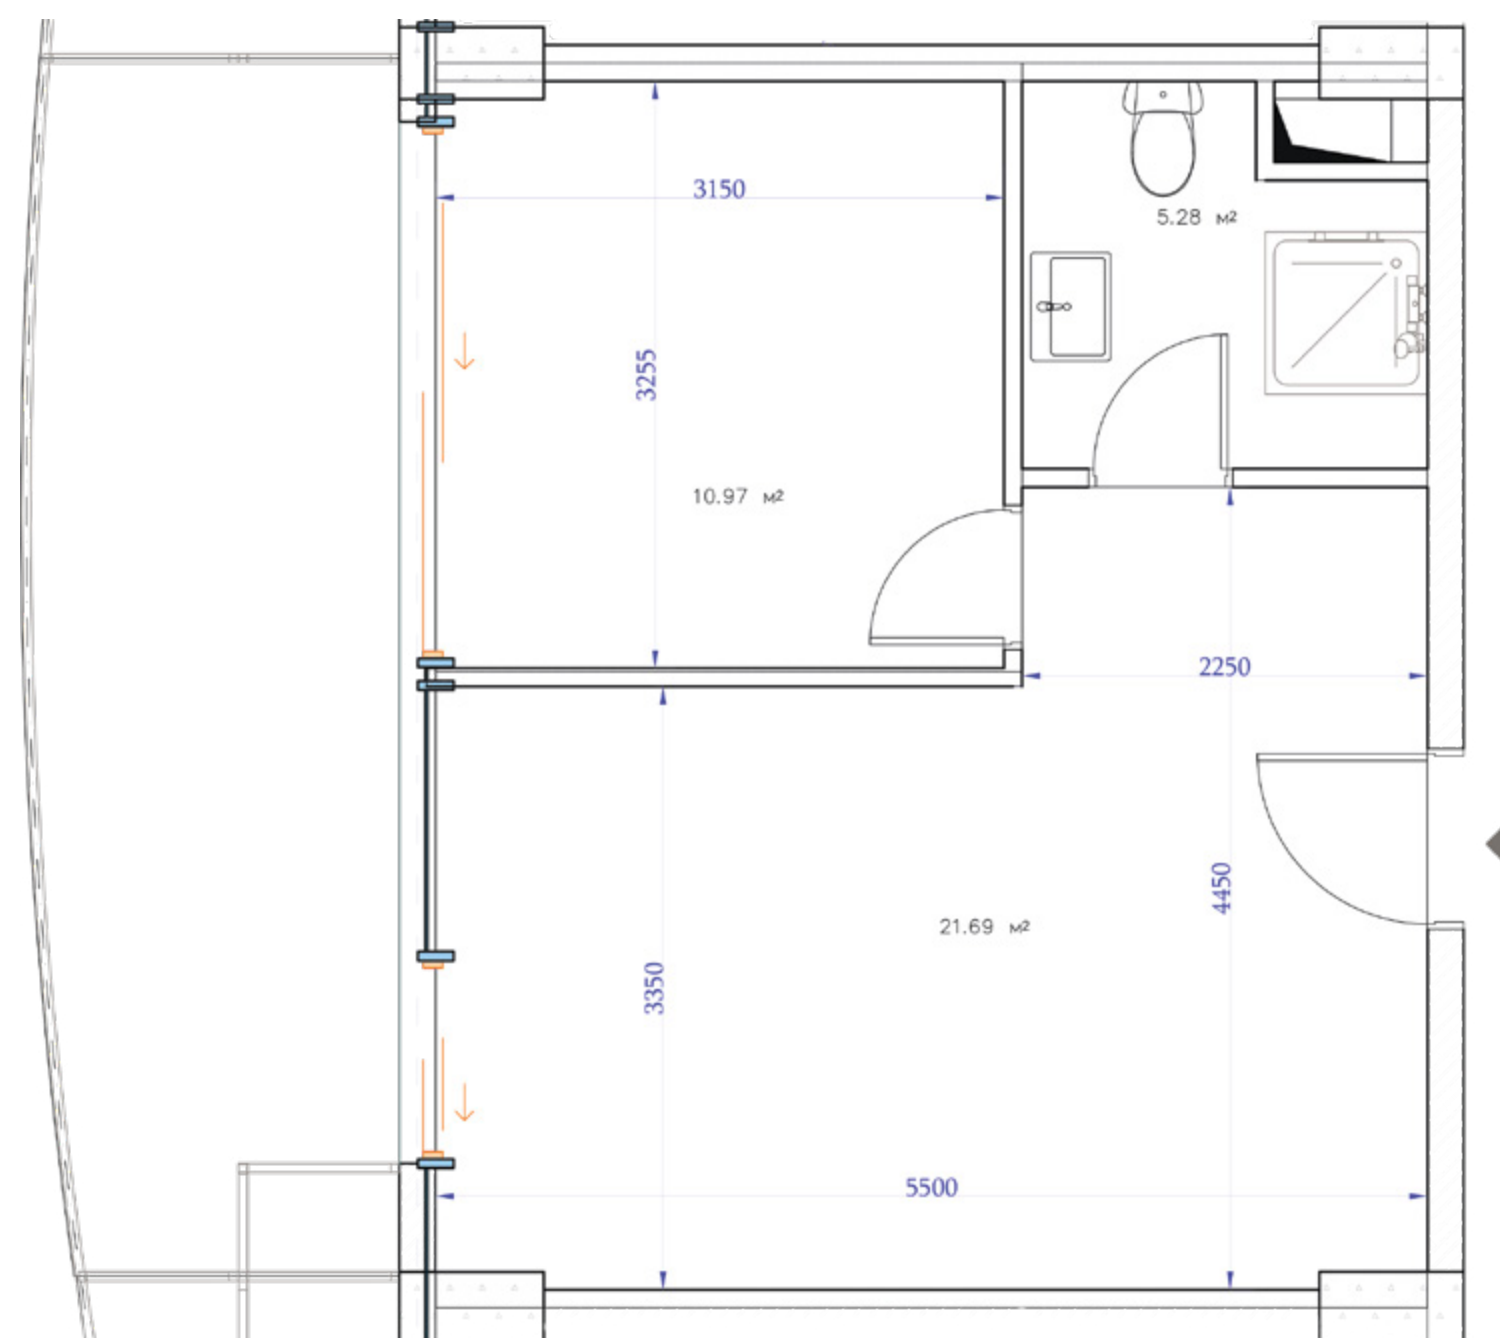

квартира «IMERETI»


I

- ♦ общая площадь **51.7 м²**
- ♦ жилая площадь **38.0 м²**
- ♦ балкон **13.7 м²**

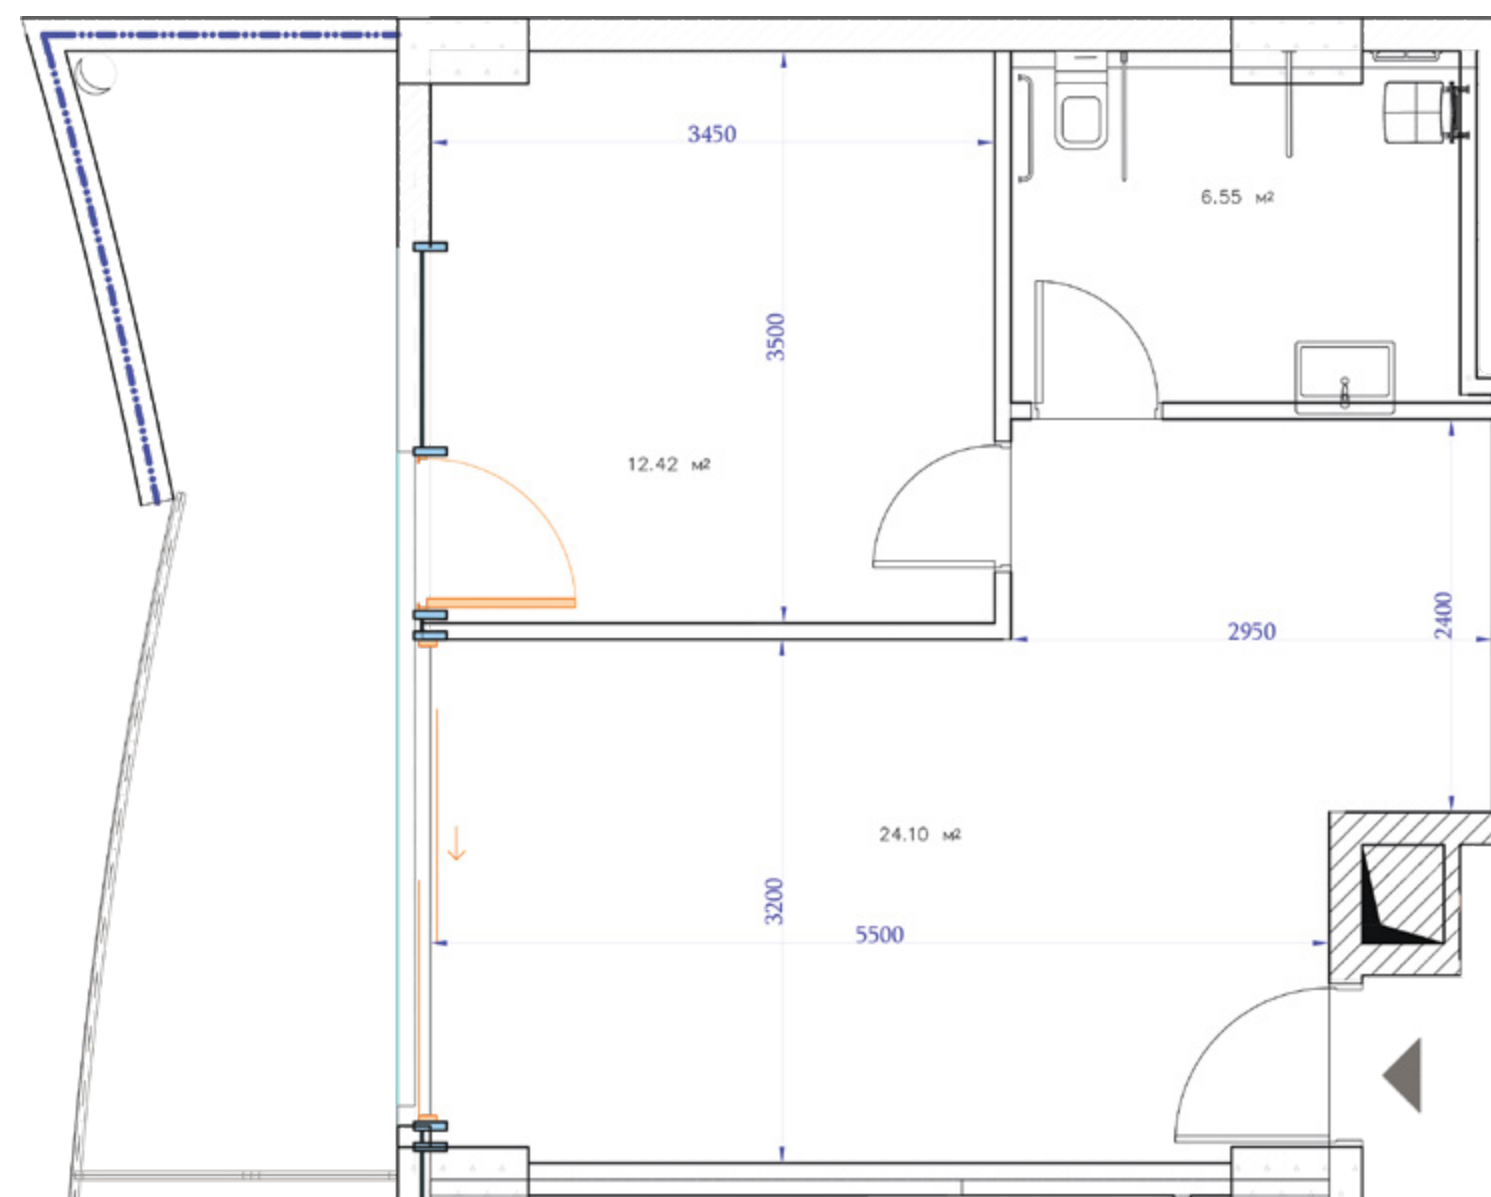


квартира «АРКНАЗЕТІ» А

- ♦ общая площадь **55.3 м²**
- ♦ жилая площадь **43.1 м²**
- ♦ балкон **12.2 м²**

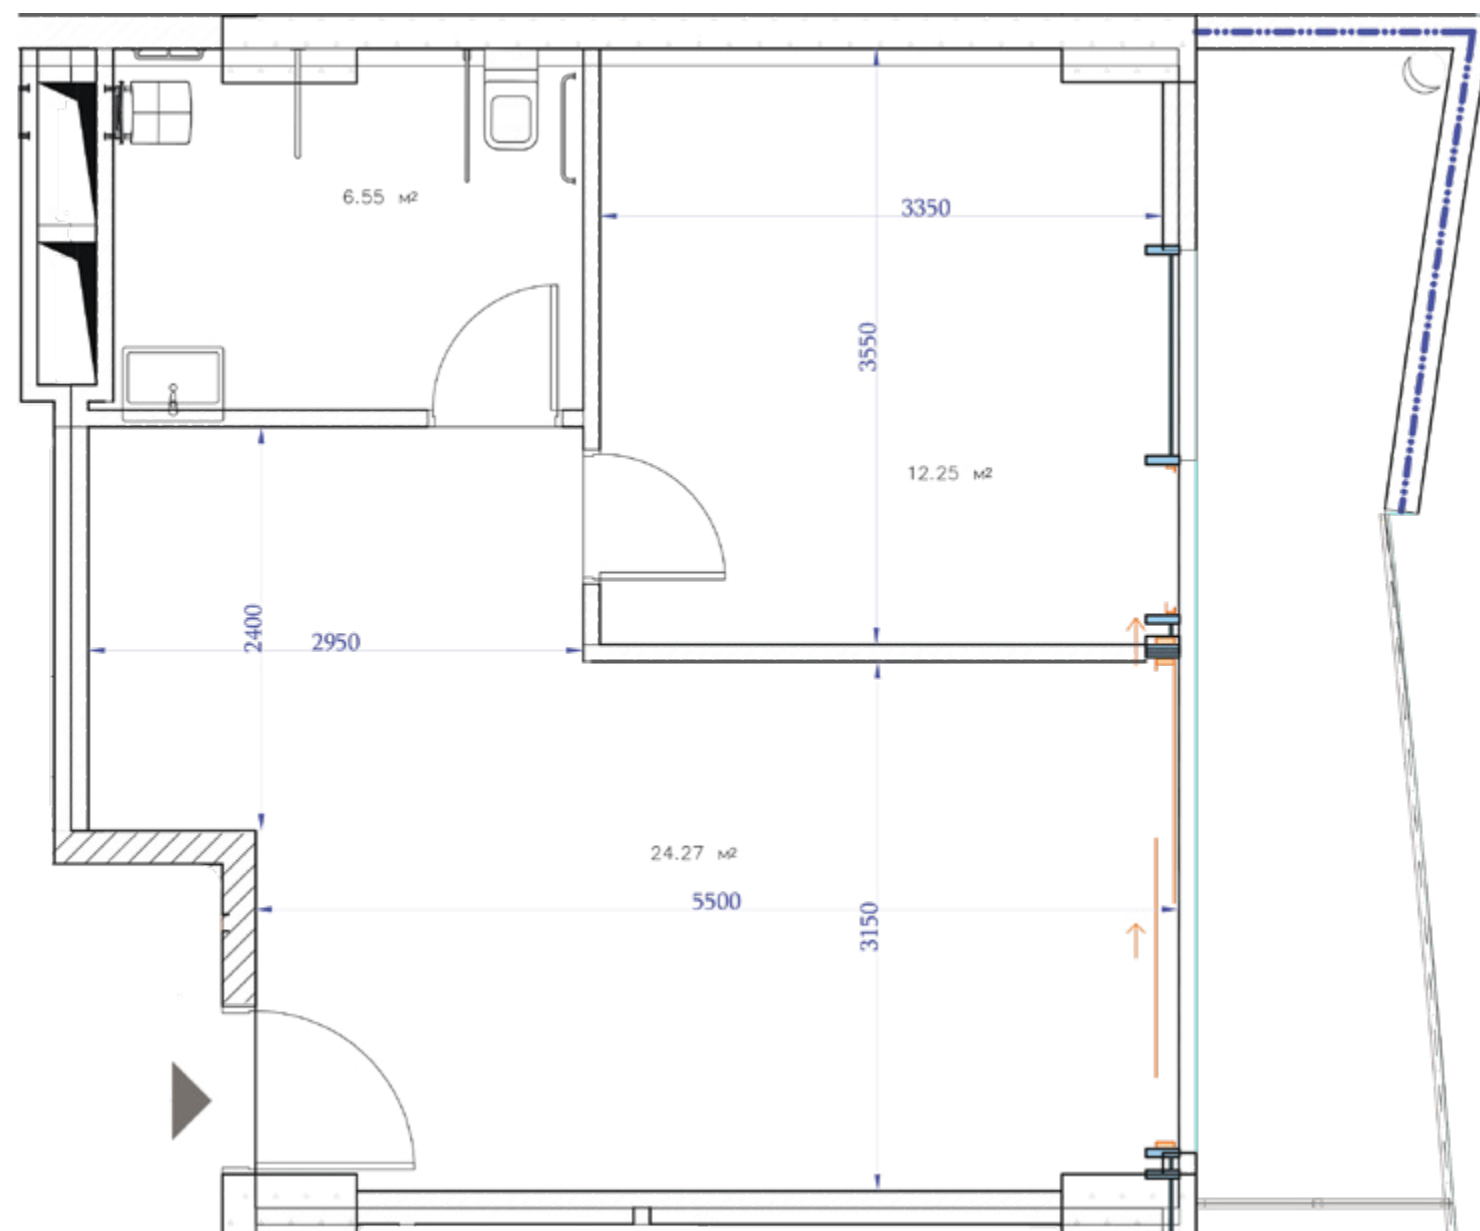

квартира
«SAMACHABLO» SA


- ♦ общая площадь **52.7 м²**
- ♦ жилая площадь **43.1 м²**
- ♦ балкон **9.6 м²**

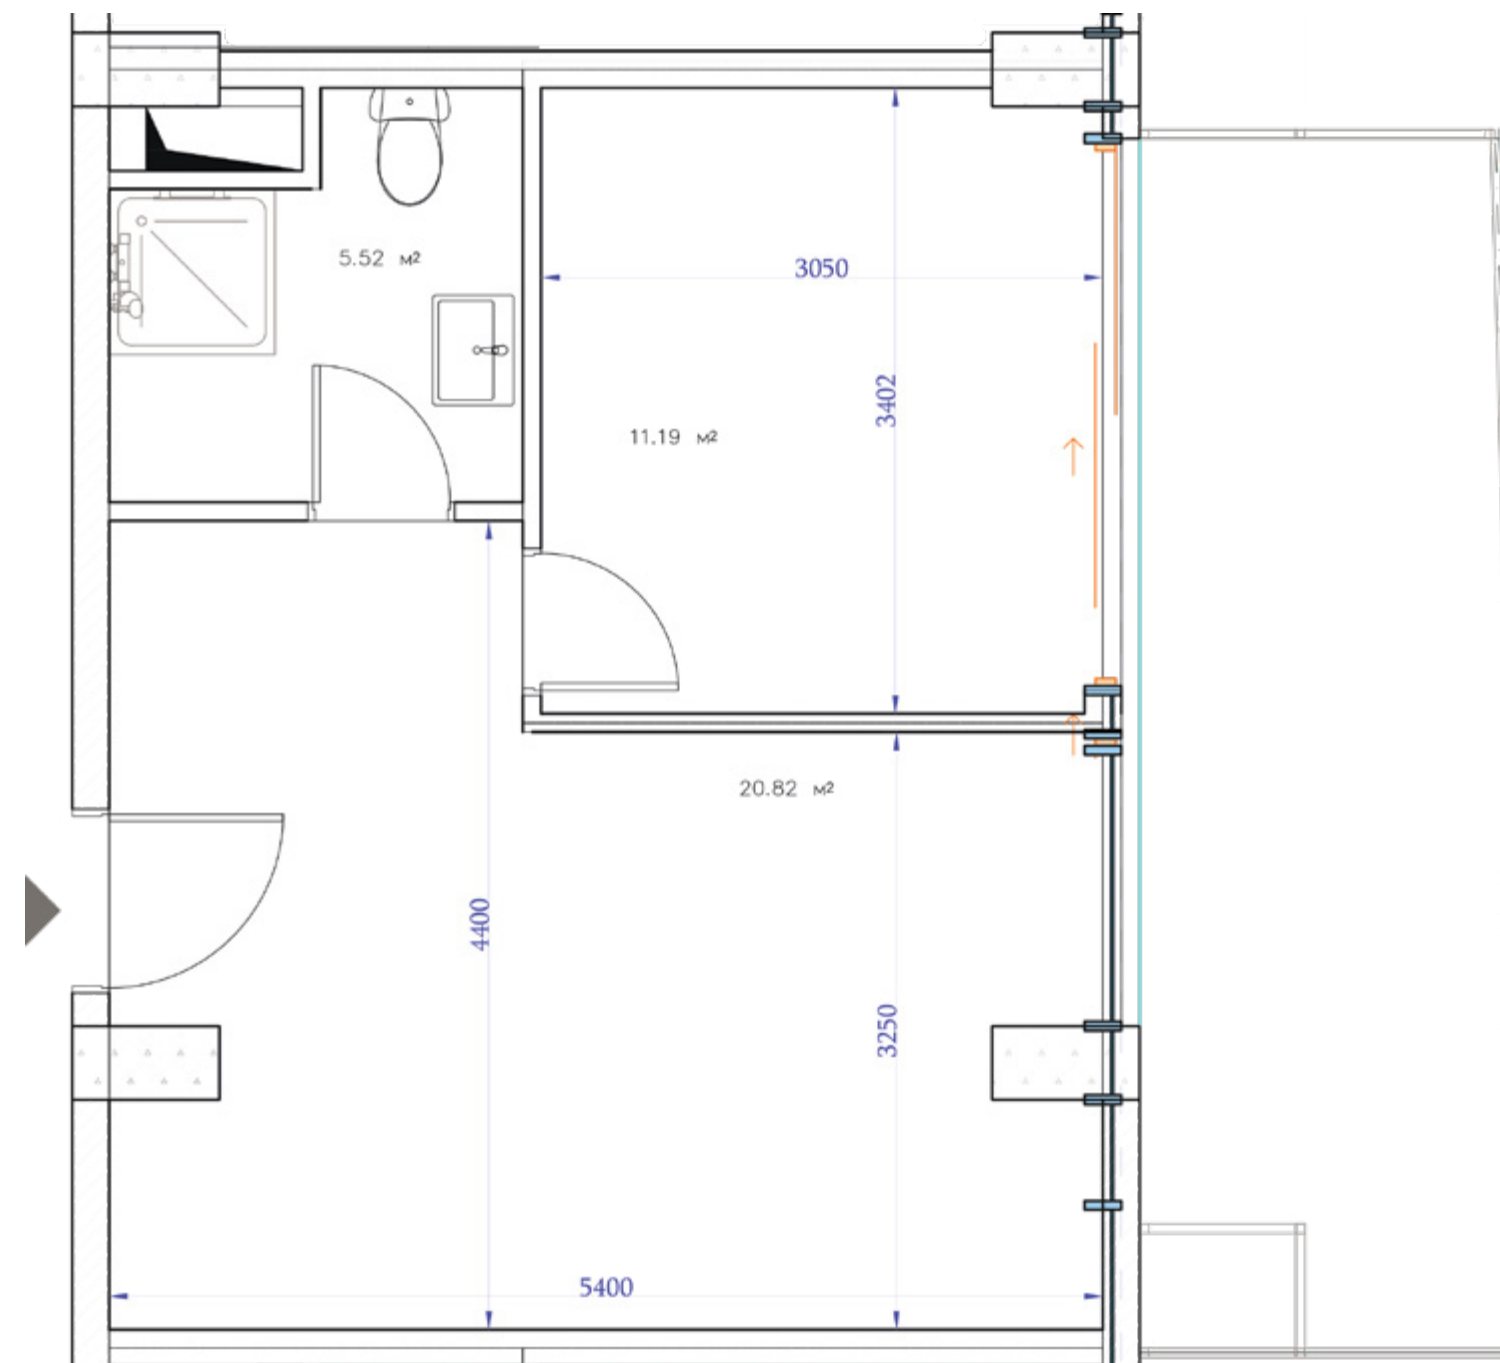

квартира «KARTLI»

КА₁₋₄


- ♦ общая площадь **51.7 м²**
- ♦ жилая площадь **38.0 м²**
- ♦ балкон **13.7 м²**

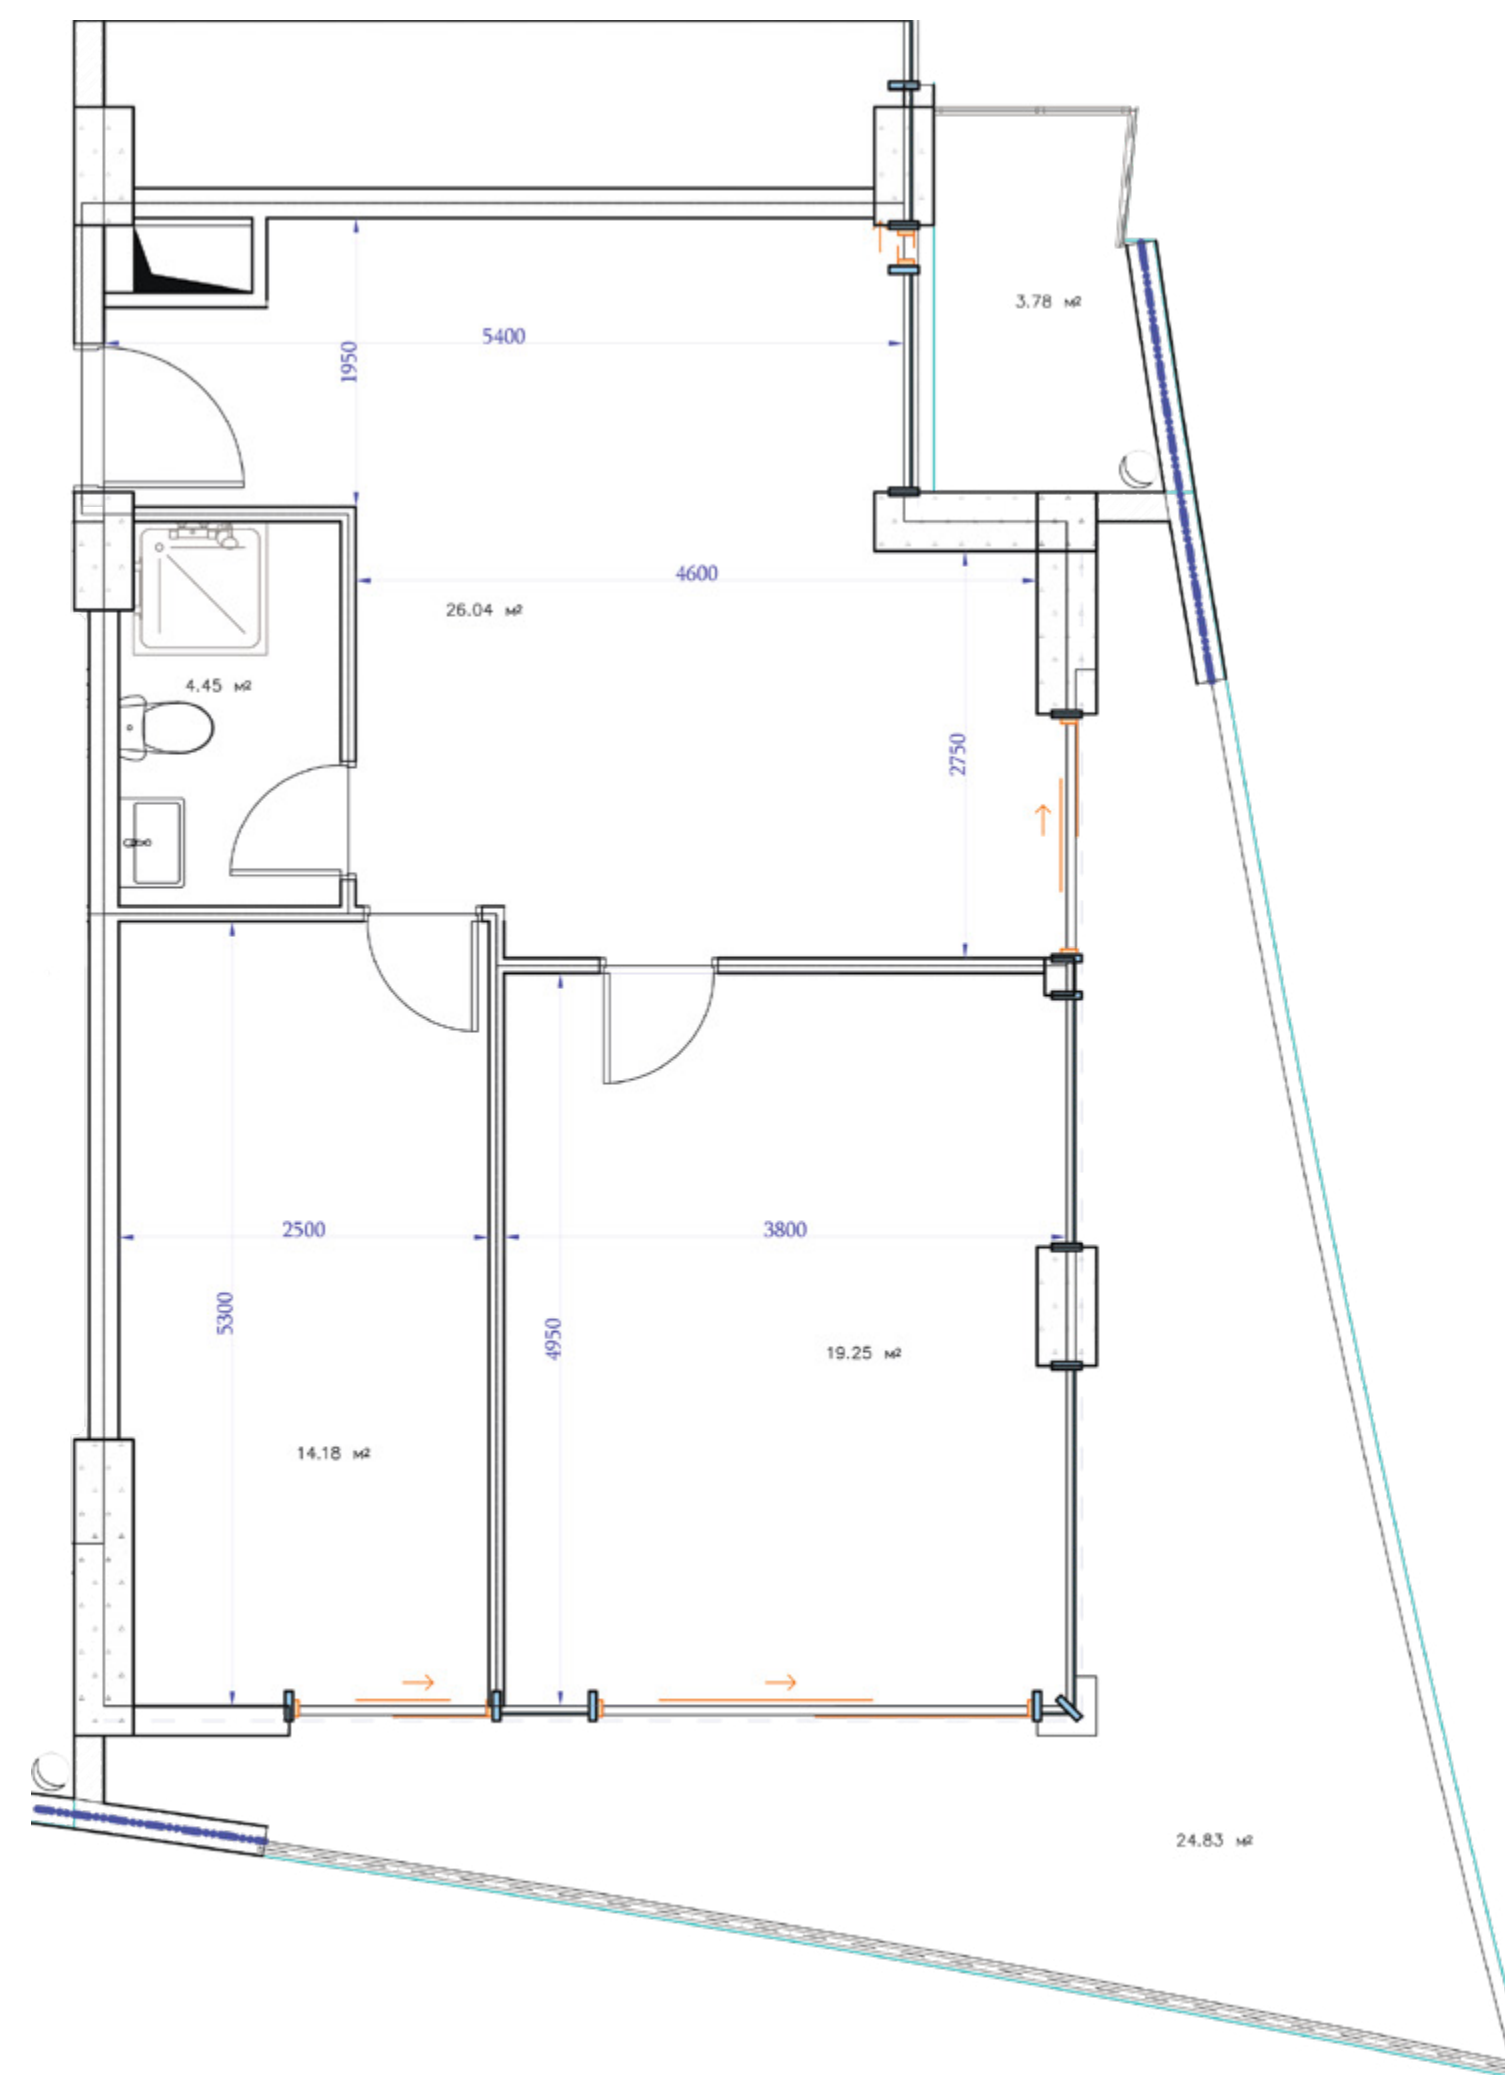

квартира «AJARA»




- ♦ общая площадь **89.0 м²**
- ♦ жилая площадь **64.0 м²**
- ♦ балкон **25.0 м²**

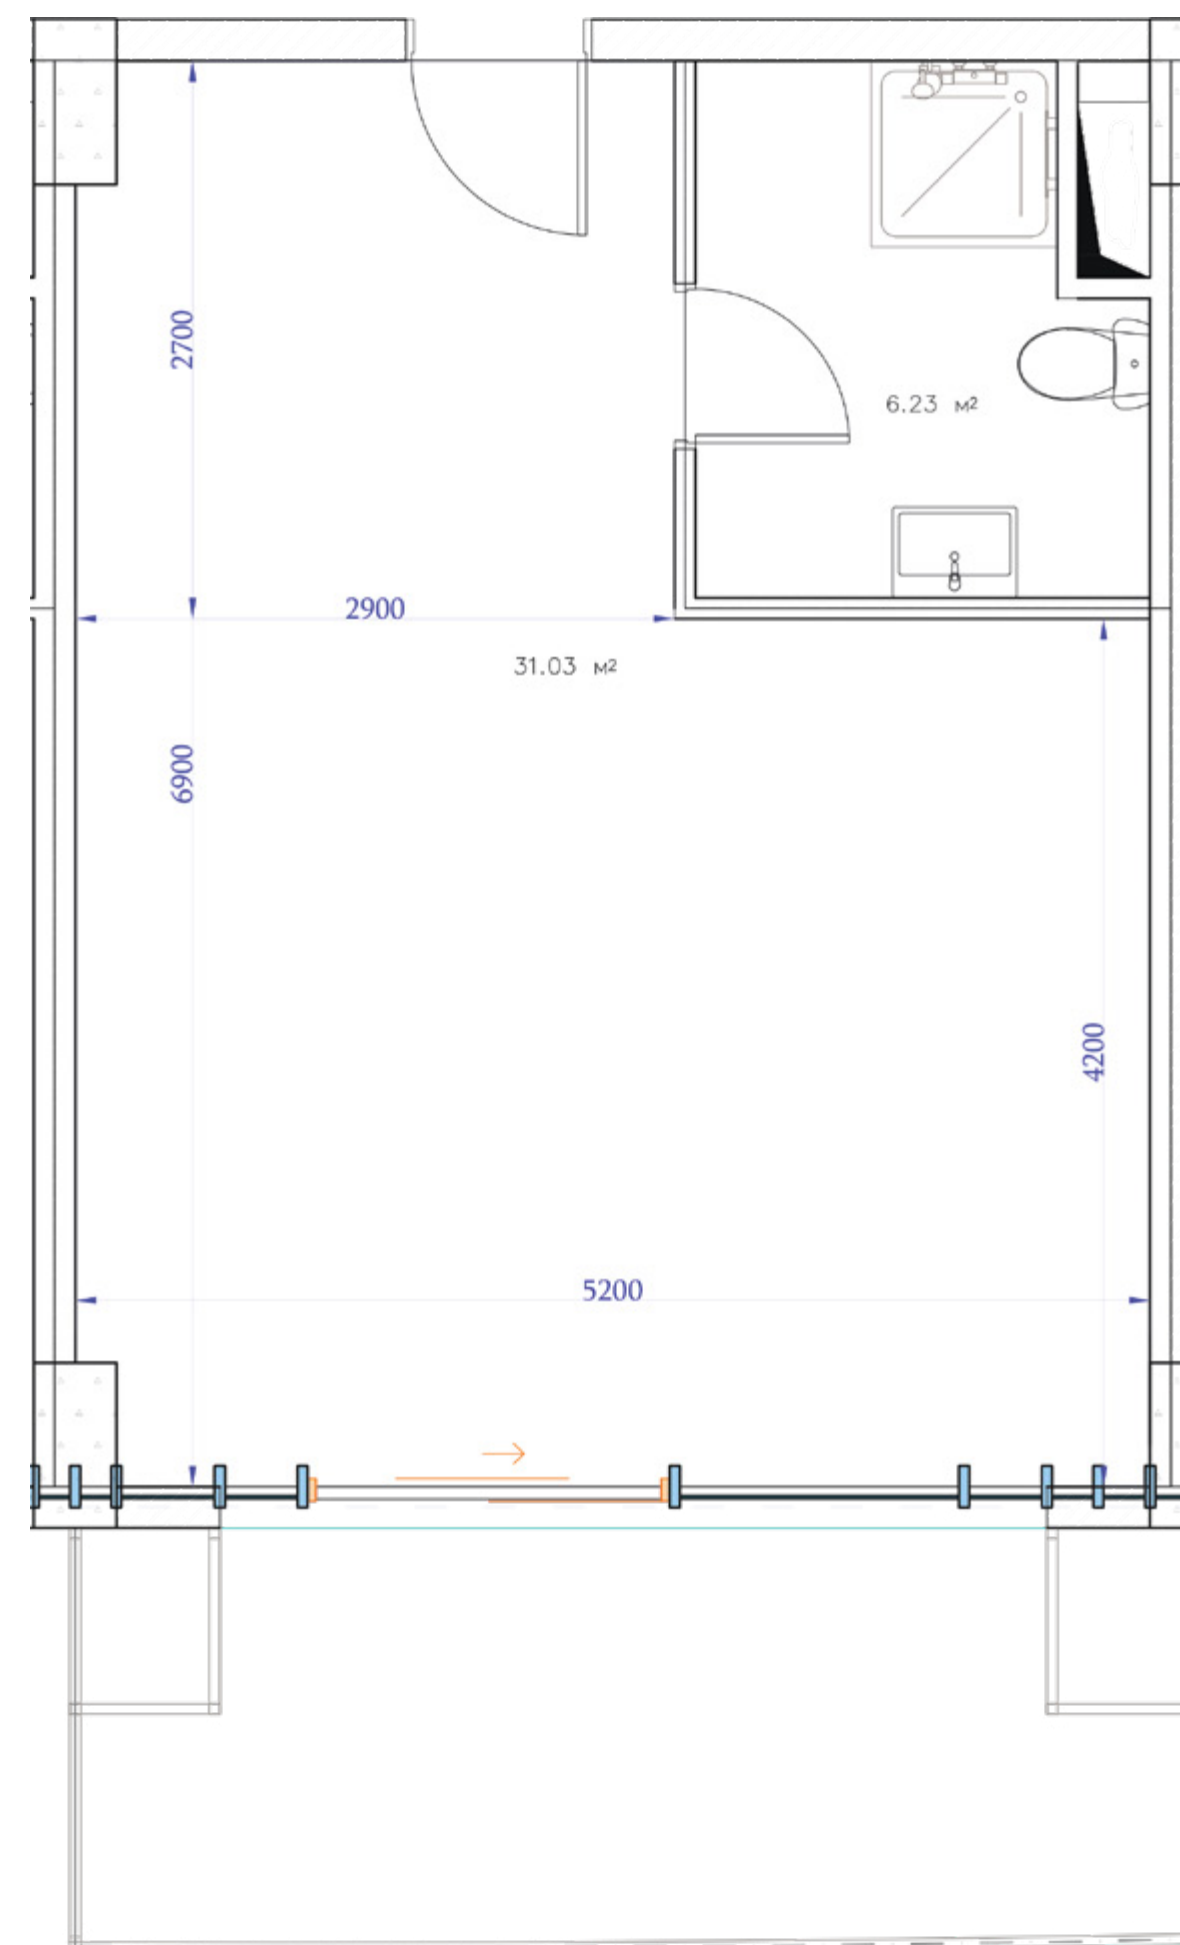

квартира
«SAMEGRELO» **SM₁₋₇**

- ♦ общая площадь **46.5 м²**
- ♦ жилая площадь **37.0 м²**
- ♦ балкон **9.5 м²**

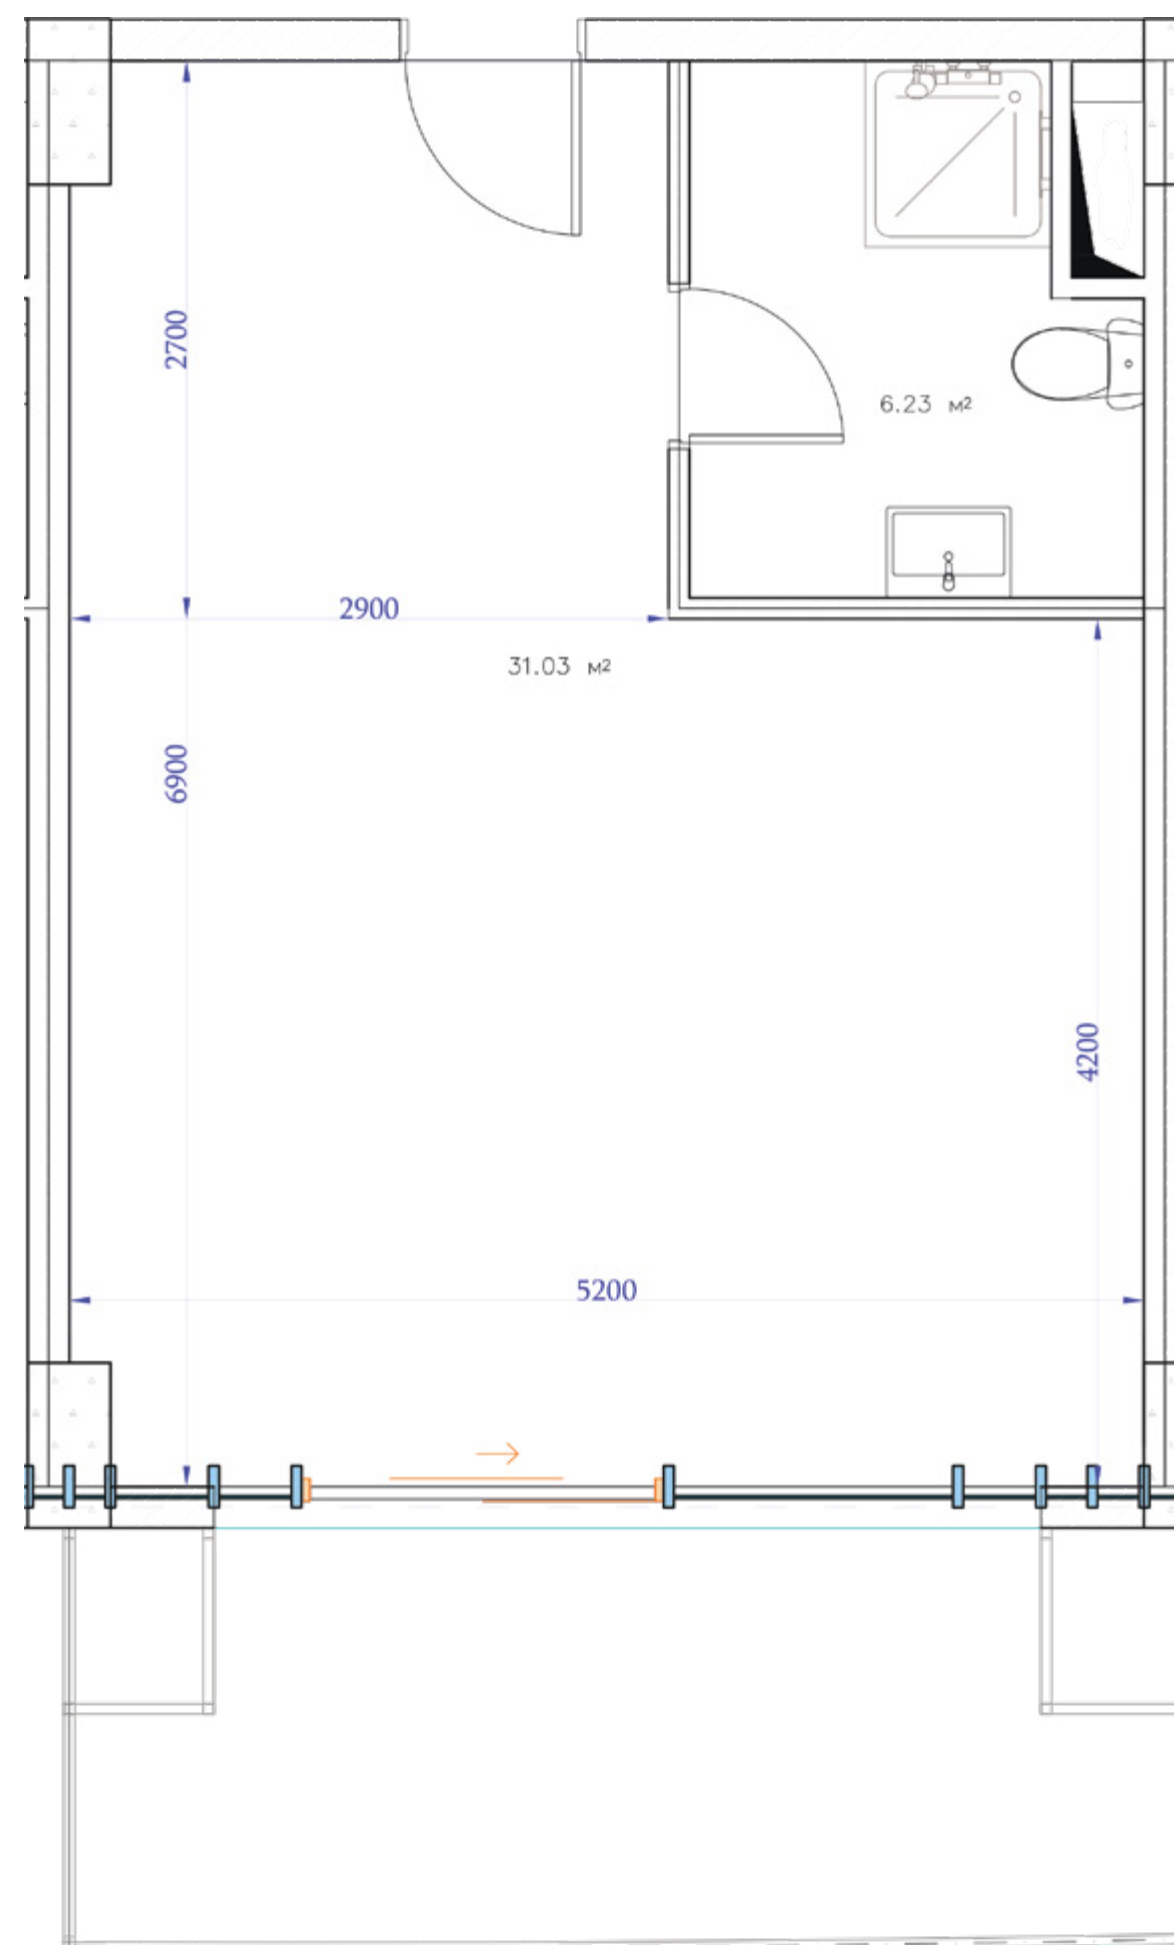

квартира «JAVAKHETI»



- ♦ общая площадь **51.9 м²**
- ♦ жилая площадь **44.4 м²**
- ♦ балкон **7.5 м²**