



ნომრების საერთო ფართი - 427.3მ²
აქედან:
საცხოვრებელი - 404.4მ²
საზაფხულო - 22.9მ²
ღამხმარე ოთახები - 124.5მ²
კოლი/კორიდორი - 96.8მ²
სამშენებლო ფართი - 778.1მ²
კ-20ს საანგარიშო ფართი - 755მ²

ექსპლიკაცია	
1 ნომერი საცხოვრებელი ფართობი - 27.9მ² საზაფხულო ფართობი - 0.8მ² სულ - 28.7მ²	8 ნომერი საცხოვრებელი ფართობი - 37.3მ² საზაფხულო ფართობი - 3.6მ² სულ - 40.9მ²
2 ნომერი საცხოვრებელი ფართობი - 28მ² საზაფხულო ფართობი - 2.5მ² სულ - 30.5მ²	9 ღამხმარე ოთახი ინტერიერის ფართობი - 48.9მ²
3 ნომერი საცხოვრებელი ფართობი - 34.5მ² საზაფხულო ფართობი - 2.5მ² სულ - 37მ²	10 ღამხმარე ოთახი ინტერიერის ფართობი - 38.9მ²
4 ნომერი საცხოვრებელი ფართობი - 32.7მ² საზაფხულო ფართობი - 2.5მ² სულ - 35.2მ²	11 ღამხმარე ოთახი ინტერიერის ფართობი - 16.9მ²
5 ნომერი საცხოვრებელი ფართობი - 36.4მ² საზაფხულო ფართობი - 4მ² სულ - 40.4მ²	12 ღამხმარე ოთახი ინტერიერის ფართობი - 19.8მ²
6 ნომერი საცხოვრებელი ფართობი - 35.7მ² საზაფხულო ფართობი - 4.2მ² სულ - 39.9მ²	13 ნომერი საცხოვრებელი ფართობი - 77.1მ² საზაფხულო ფართობი - 0მ² სულ - 77.1მ²
7 ნომერი საცხოვრებელი ფართობი - 34.3მ² საზაფხულო ფართობი - 2.8მ² სულ - 37.1მ²	14 ნომერი საცხოვრებელი ფართობი - 60.5მ² საზაფხულო ფართობი - 0მ² სულ - 60.5მ²

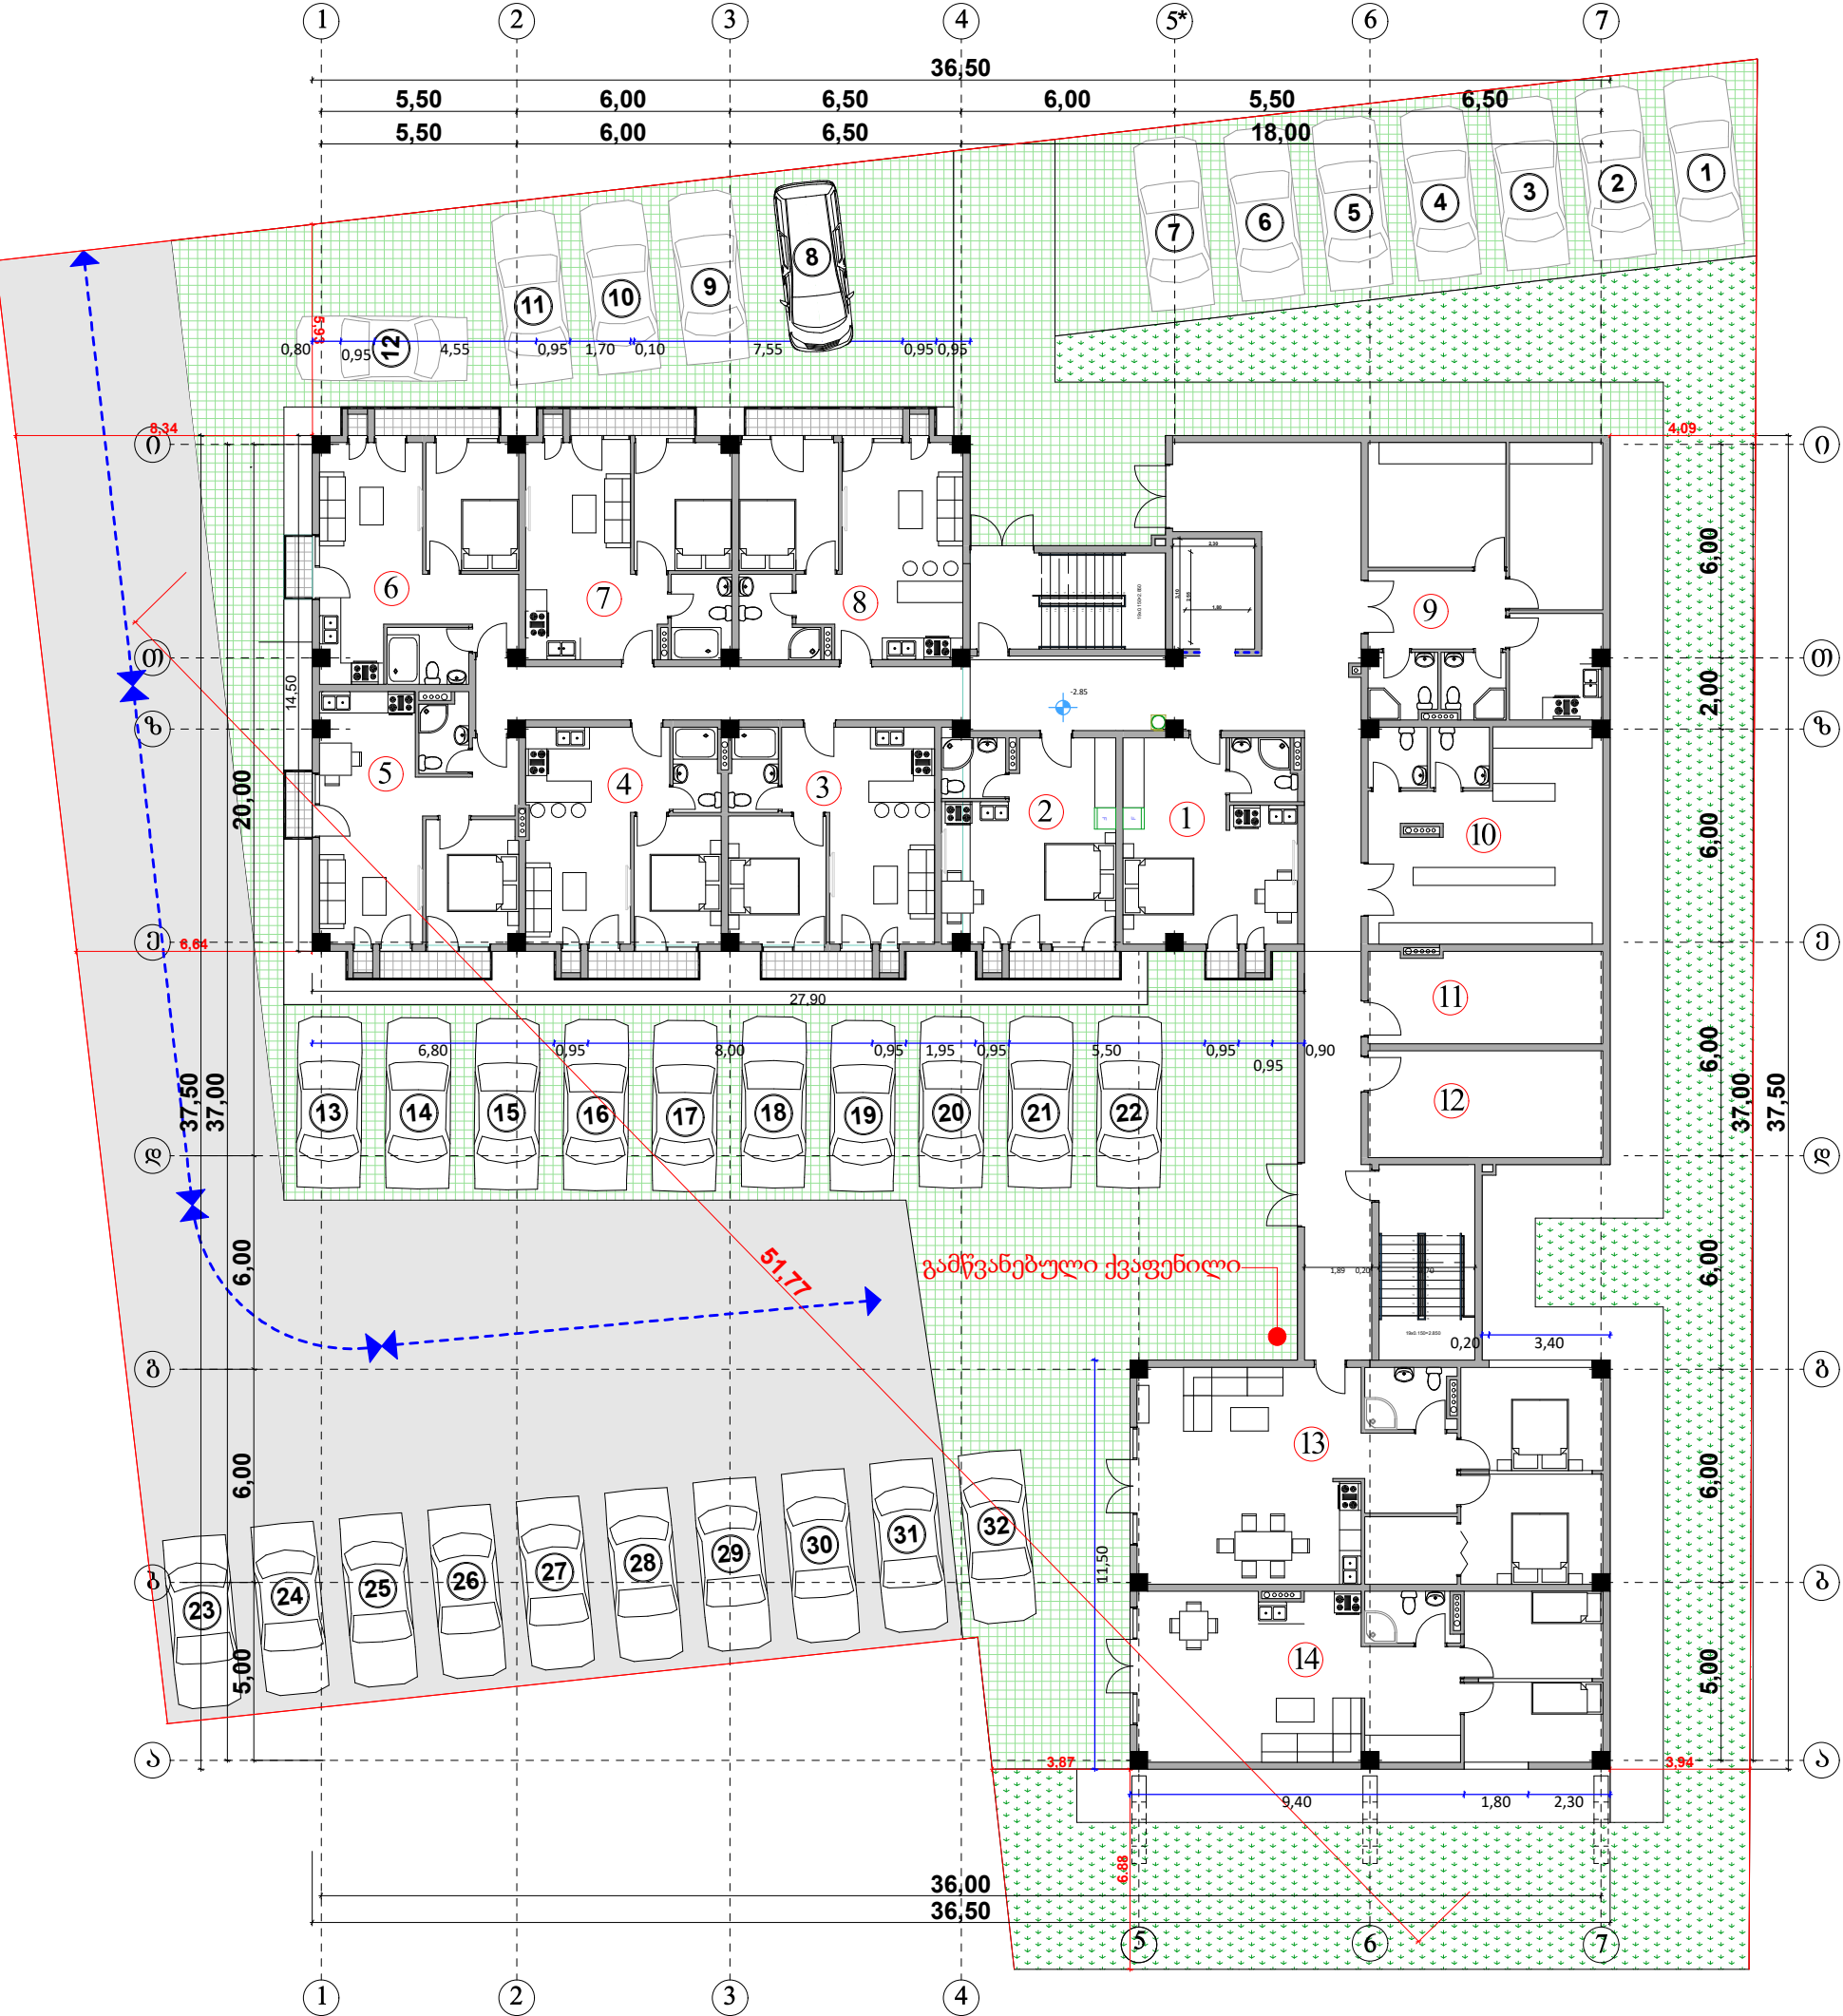


ექსპლიკაცია	
15 ნომერი საცხოვრებელი ფართობი - 30.1მ² საზაფხულო ფართობი - 3.3მ² სულ - 33.4მ²	26 ნომერი საცხოვრებელი ფართობი - 52.5მ² საზაფხულო ფართობი - 9.5მ² სულ - 62მ²
16 ნომერი საცხოვრებელი ფართობი - 32.8მ² საზაფხულო ფართობი - 3.6მ² სულ - 36.4მ²	27 ნომერი საცხოვრებელი ფართობი - 31.7მ² საზაფხულო ფართობი - 4მ² სულ - 35.7მ²
17 ნომერი საცხოვრებელი ფართობი - 31.2მ² საზაფხულო ფართობი - 3.4მ² სულ - 34.6მ²	28 ნომერი საცხოვრებელი ფართობი - 21.7მ² საზაფხულო ფართობი - 2.2მ² სულ - 23.9მ²
18 ნომერი საცხოვრებელი ფართობი - 31.4მ² საზაფხულო ფართობი - 3.4მ² სულ - 34.8მ²	29 ნომერი საცხოვრებელი ფართობი - 43.4მ² საზაფხულო ფართობი - 4.5მ² სულ - 47.9მ²
19 ნომერი საცხოვრებელი ფართობი - 44.6მ² საზაფხულო ფართობი - 5მ² სულ - 49.6მ²	30 ნომერი საცხოვრებელი ფართობი - 23.4მ² საზაფხულო ფართობი - 2.8მ² სულ - 26.2მ²
20 ნომერი საცხოვრებელი ფართობი - 49.2მ² საზაფხულო ფართობი - 16.1მ² სულ - 65.3მ²	31 ნომერი საცხოვრებელი ფართობი - 25.8მ² საზაფხულო ფართობი - 1.8მ² სულ - 27.6მ²
21 ნომერი საცხოვრებელი ფართობი - 44.6მ² საზაფხულო ფართობი - 25.8მ² სულ - 70.4მ²	32 ნომერი საცხოვრებელი ფართობი - 40.5მ² საზაფხულო ფართობი - 11.5მ² სულ - 52მ²
22 ნომერი საცხოვრებელი ფართობი - 28.7მ² საზაფხულო ფართობი - 5.3მ² სულ - 34მ²	33 ნომერი საცხოვრებელი ფართობი - 38.1მ² საზაფხულო ფართობი - 12.8მ² სულ - 50.9მ²
23 ნომერი საცხოვრებელი ფართობი - 32.2მ² საზაფხულო ფართობი - 6მ² სულ - 38.2მ²	34 ნომერი საცხოვრებელი ფართობი - 22.4მ² საზაფხულო ფართობი - 2.3მ² სულ - 24.7მ²
24 ნომერი საცხოვრებელი ფართობი - 28.2მ² საზაფხულო ფართობი - 5.5მ² სულ - 33.7მ²	35 ნომერი საცხოვრებელი ფართობი - 23მ² საზაფხულო ფართობი - 3.7მ² სულ - 26.7მ²
25 ნომერი საცხოვრებელი ფართობი - 32.7მ² საზაფხულო ფართობი - 4მ² სულ - 36.7მ²	<div>ნომრების საერთო ფართი - 844მ² აქედან: საცხოვრებელი - 707.5მ² საზაფხულო - 136.5მ²  პოლი/კორიდორი - 89.8მ² სამშენებლო ფართი - 1089.4მ² კ-20ს საანბარიშო ფართი - 953.9მ²</div>

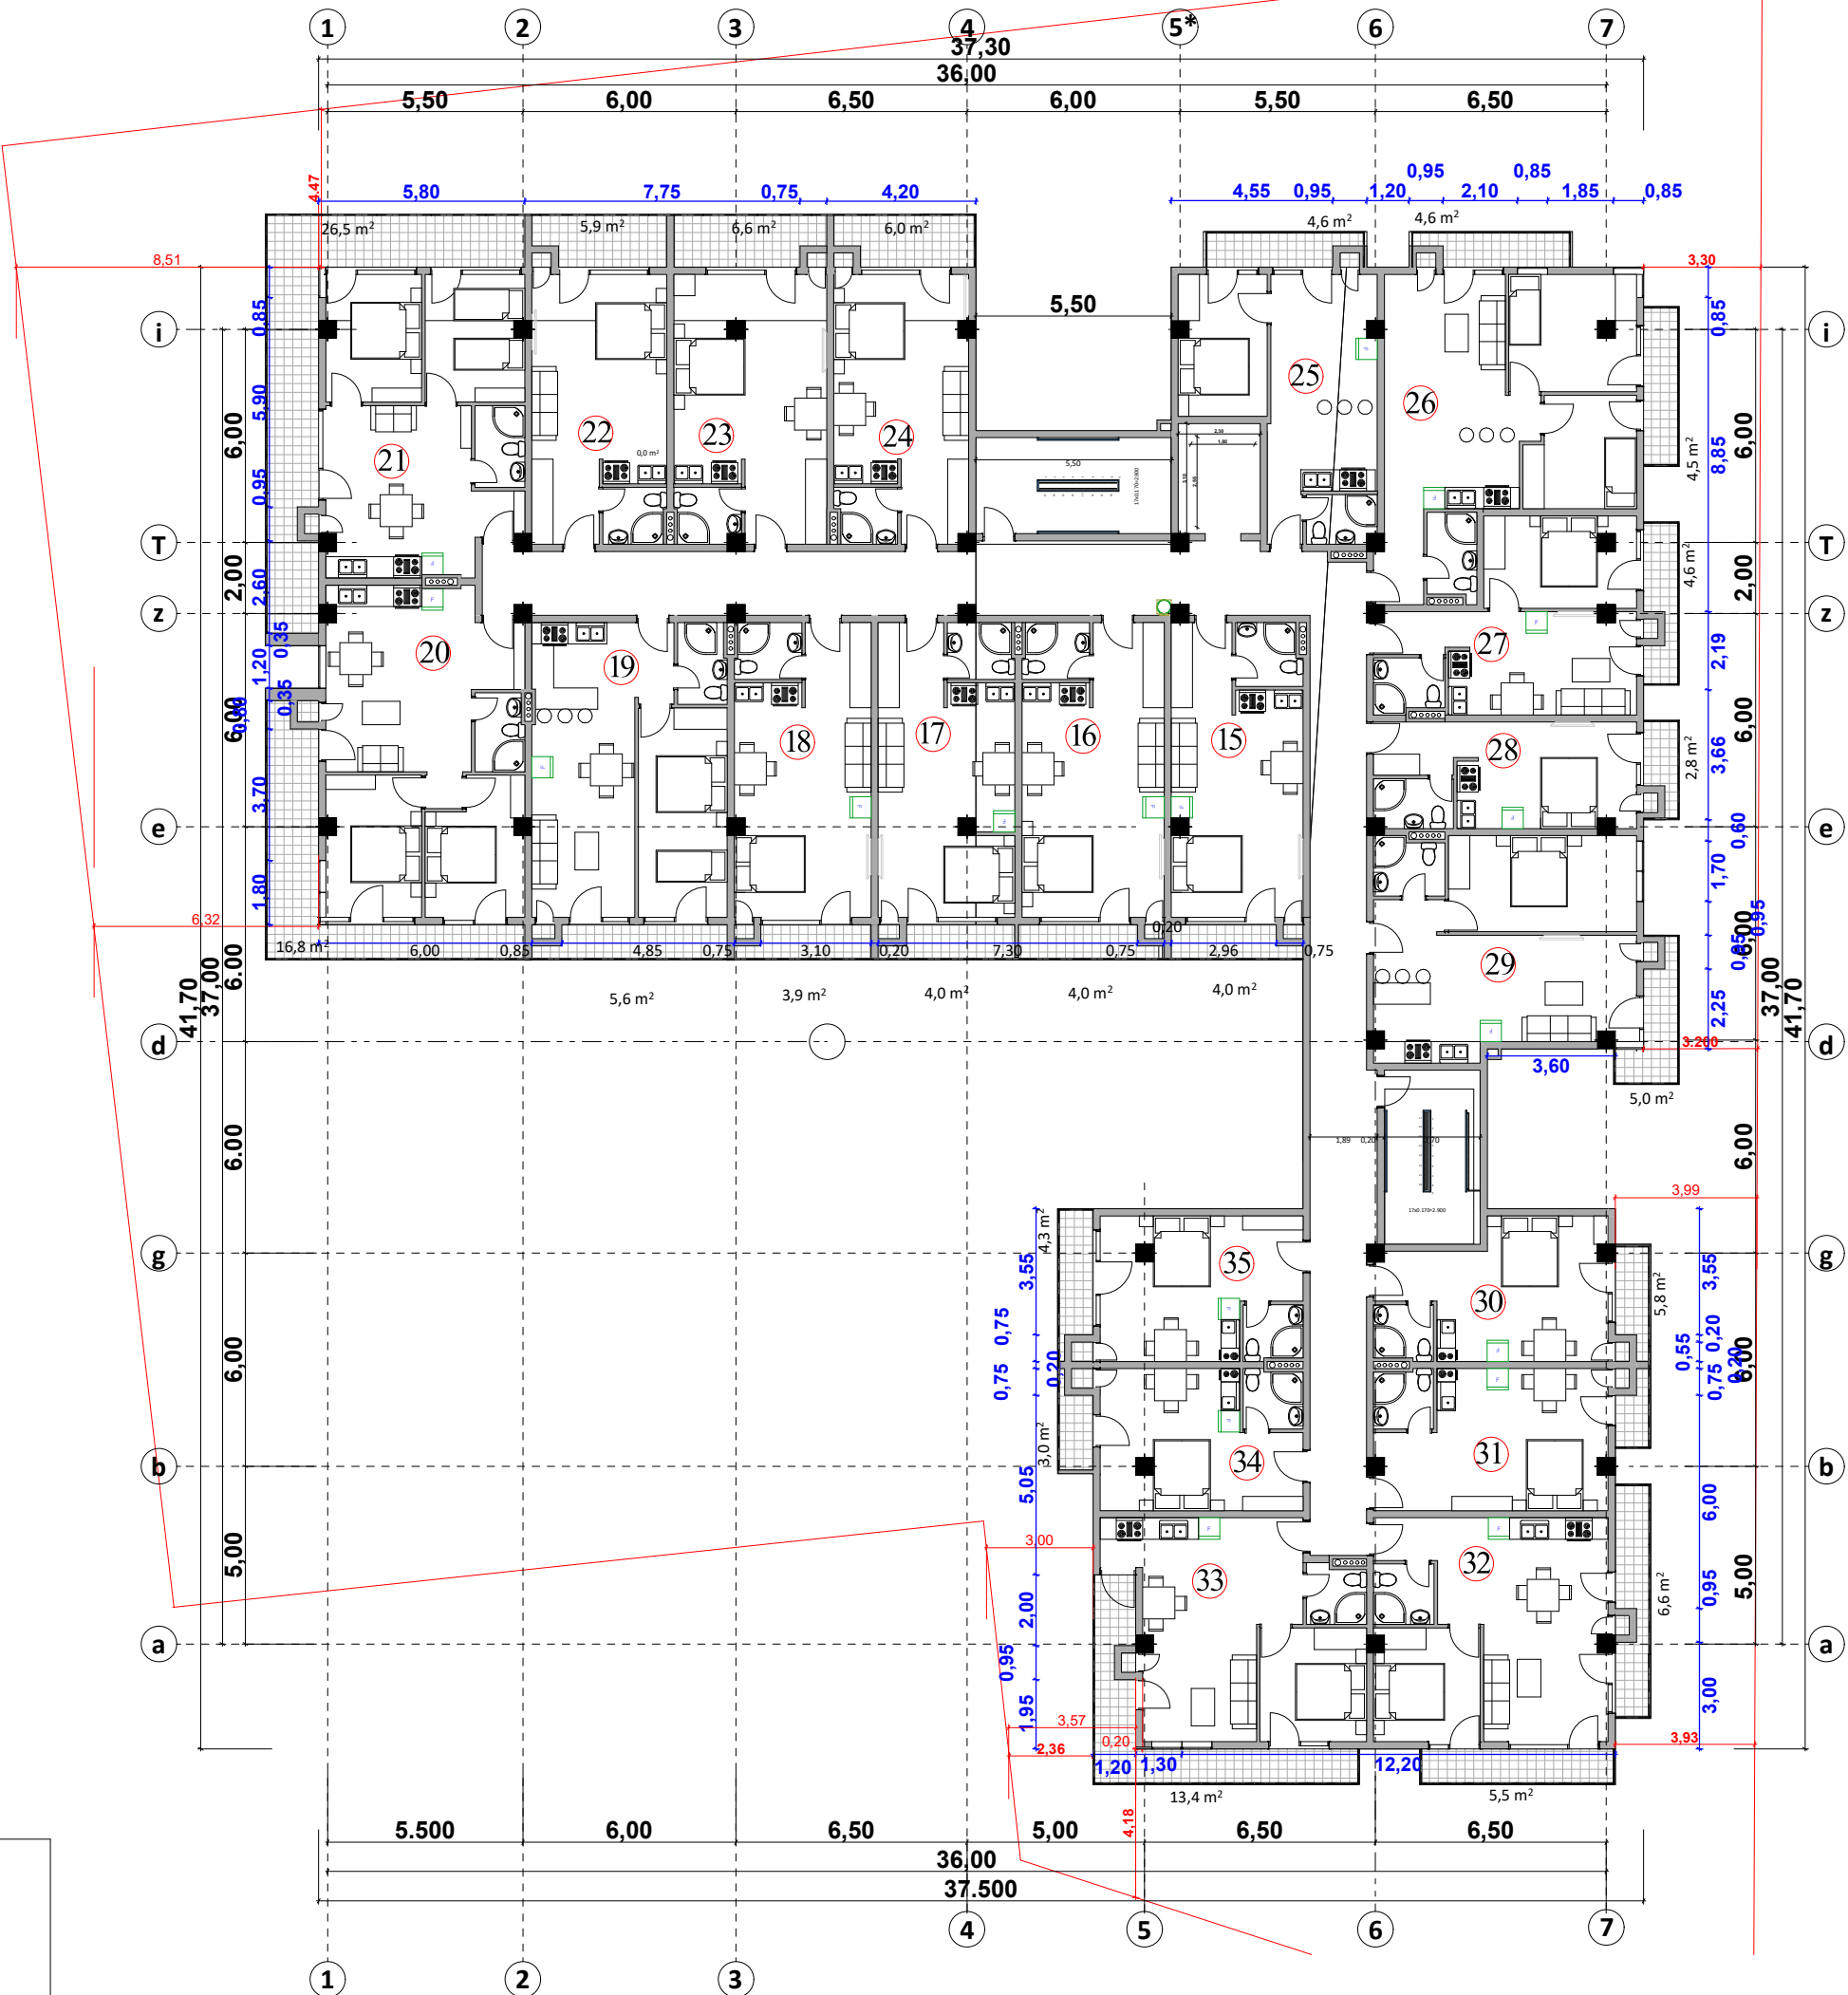




ექსპლიკაცია	
36 ნომერი საცხოვრებელი ფართობი - 30.1მ² საზაფხულო ფართობი - 3.3მ² სულ - 33.4მ²	47 ნომერი საცხოვრებელი ფართობი - 52.5მ² საზაფხულო ფართობი - 9.5მ² სულ - 62მ²
37 ნომერი საცხოვრებელი ფართობი - 32.8მ² საზაფხულო ფართობი - 3.6მ² სულ - 36.4მ²	48 ნომერი საცხოვრებელი ფართობი - 31.7მ² საზაფხულო ფართობი - 4მ² სულ - 35.7მ²
38 ნომერი საცხოვრებელი ფართობი - 31.2მ² საზაფხულო ფართობი - 3.4მ² სულ - 34.6მ²	49 ნომერი საცხოვრებელი ფართობი - 21.7მ² საზაფხულო ფართობი - 2.2მ² სულ - 23.9მ²
39 ნომერი საცხოვრებელი ფართობი - 31.4მ² საზაფხულო ფართობი - 3.4მ² სულ - 34.8მ²	50 ნომერი საცხოვრებელი ფართობი - 43.4მ² საზაფხულო ფართობი - 4.5მ² სულ - 47.9მ²
40 ნომერი საცხოვრებელი ფართობი - 44.6მ² საზაფხულო ფართობი - 5მ² სულ - 49.6მ²	51 ნომერი საცხოვრებელი ფართობი - 23.4მ² საზაფხულო ფართობი - 2.8მ² სულ - 26.2მ²
41 ნომერი საცხოვრებელი ფართობი - 49.2მ² საზაფხულო ფართობი - 16.1მ² სულ - 65.3მ²	52 ნომერი საცხოვრებელი ფართობი - 25.8მ² საზაფხულო ფართობი - 1.8მ² სულ - 27.6მ²
42 ნომერი საცხოვრებელი ფართობი - 44.6მ² საზაფხულო ფართობი - 25.8მ² სულ - 70.4მ²	53 ნომერი საცხოვრებელი ფართობი - 40.5მ² საზაფხულო ფართობი - 11.5მ² სულ - 52მ²
43 ნომერი საცხოვრებელი ფართობი - 28.7მ² საზაფხულო ფართობი - 5.3მ² სულ - 34მ²	54 ნომერი საცხოვრებელი ფართობი - 38.1მ² საზაფხულო ფართობი - 12.8მ² სულ - 50.9მ²
44 ნომერი საცხოვრებელი ფართობი - 32.2მ² საზაფხულო ფართობი - 6მ² სულ - 38.2მ²	55 ნომერი საცხოვრებელი ფართობი - 22.4მ² საზაფხულო ფართობი - 2.3მ² სულ - 24.7მ²
45 ნომერი საცხოვრებელი ფართობი - 28.2მ² საზაფხულო ფართობი - 5.5მ² სულ - 33.7მ²	56 ნომერი საცხოვრებელი ფართობი - 23მ² საზაფხულო ფართობი - 3.7მ² სულ - 26.7მ²
46 ნომერი საცხოვრებელი ფართობი - 32.7მ² საზაფხულო ფართობი - 4მ² სულ - 36.7მ²	<div>ნომრების საერთო ფართი - 844მ² აქედან: საცხოვრებელი - 707.5მ² საზაფხულო - 136.5მ²  კოლი/კორიდორი - 89.8მ² სამშენებლო ფართი - 1089.4მ² კ-20ს საანგარიშო ფართი - 953.9მ²</div>

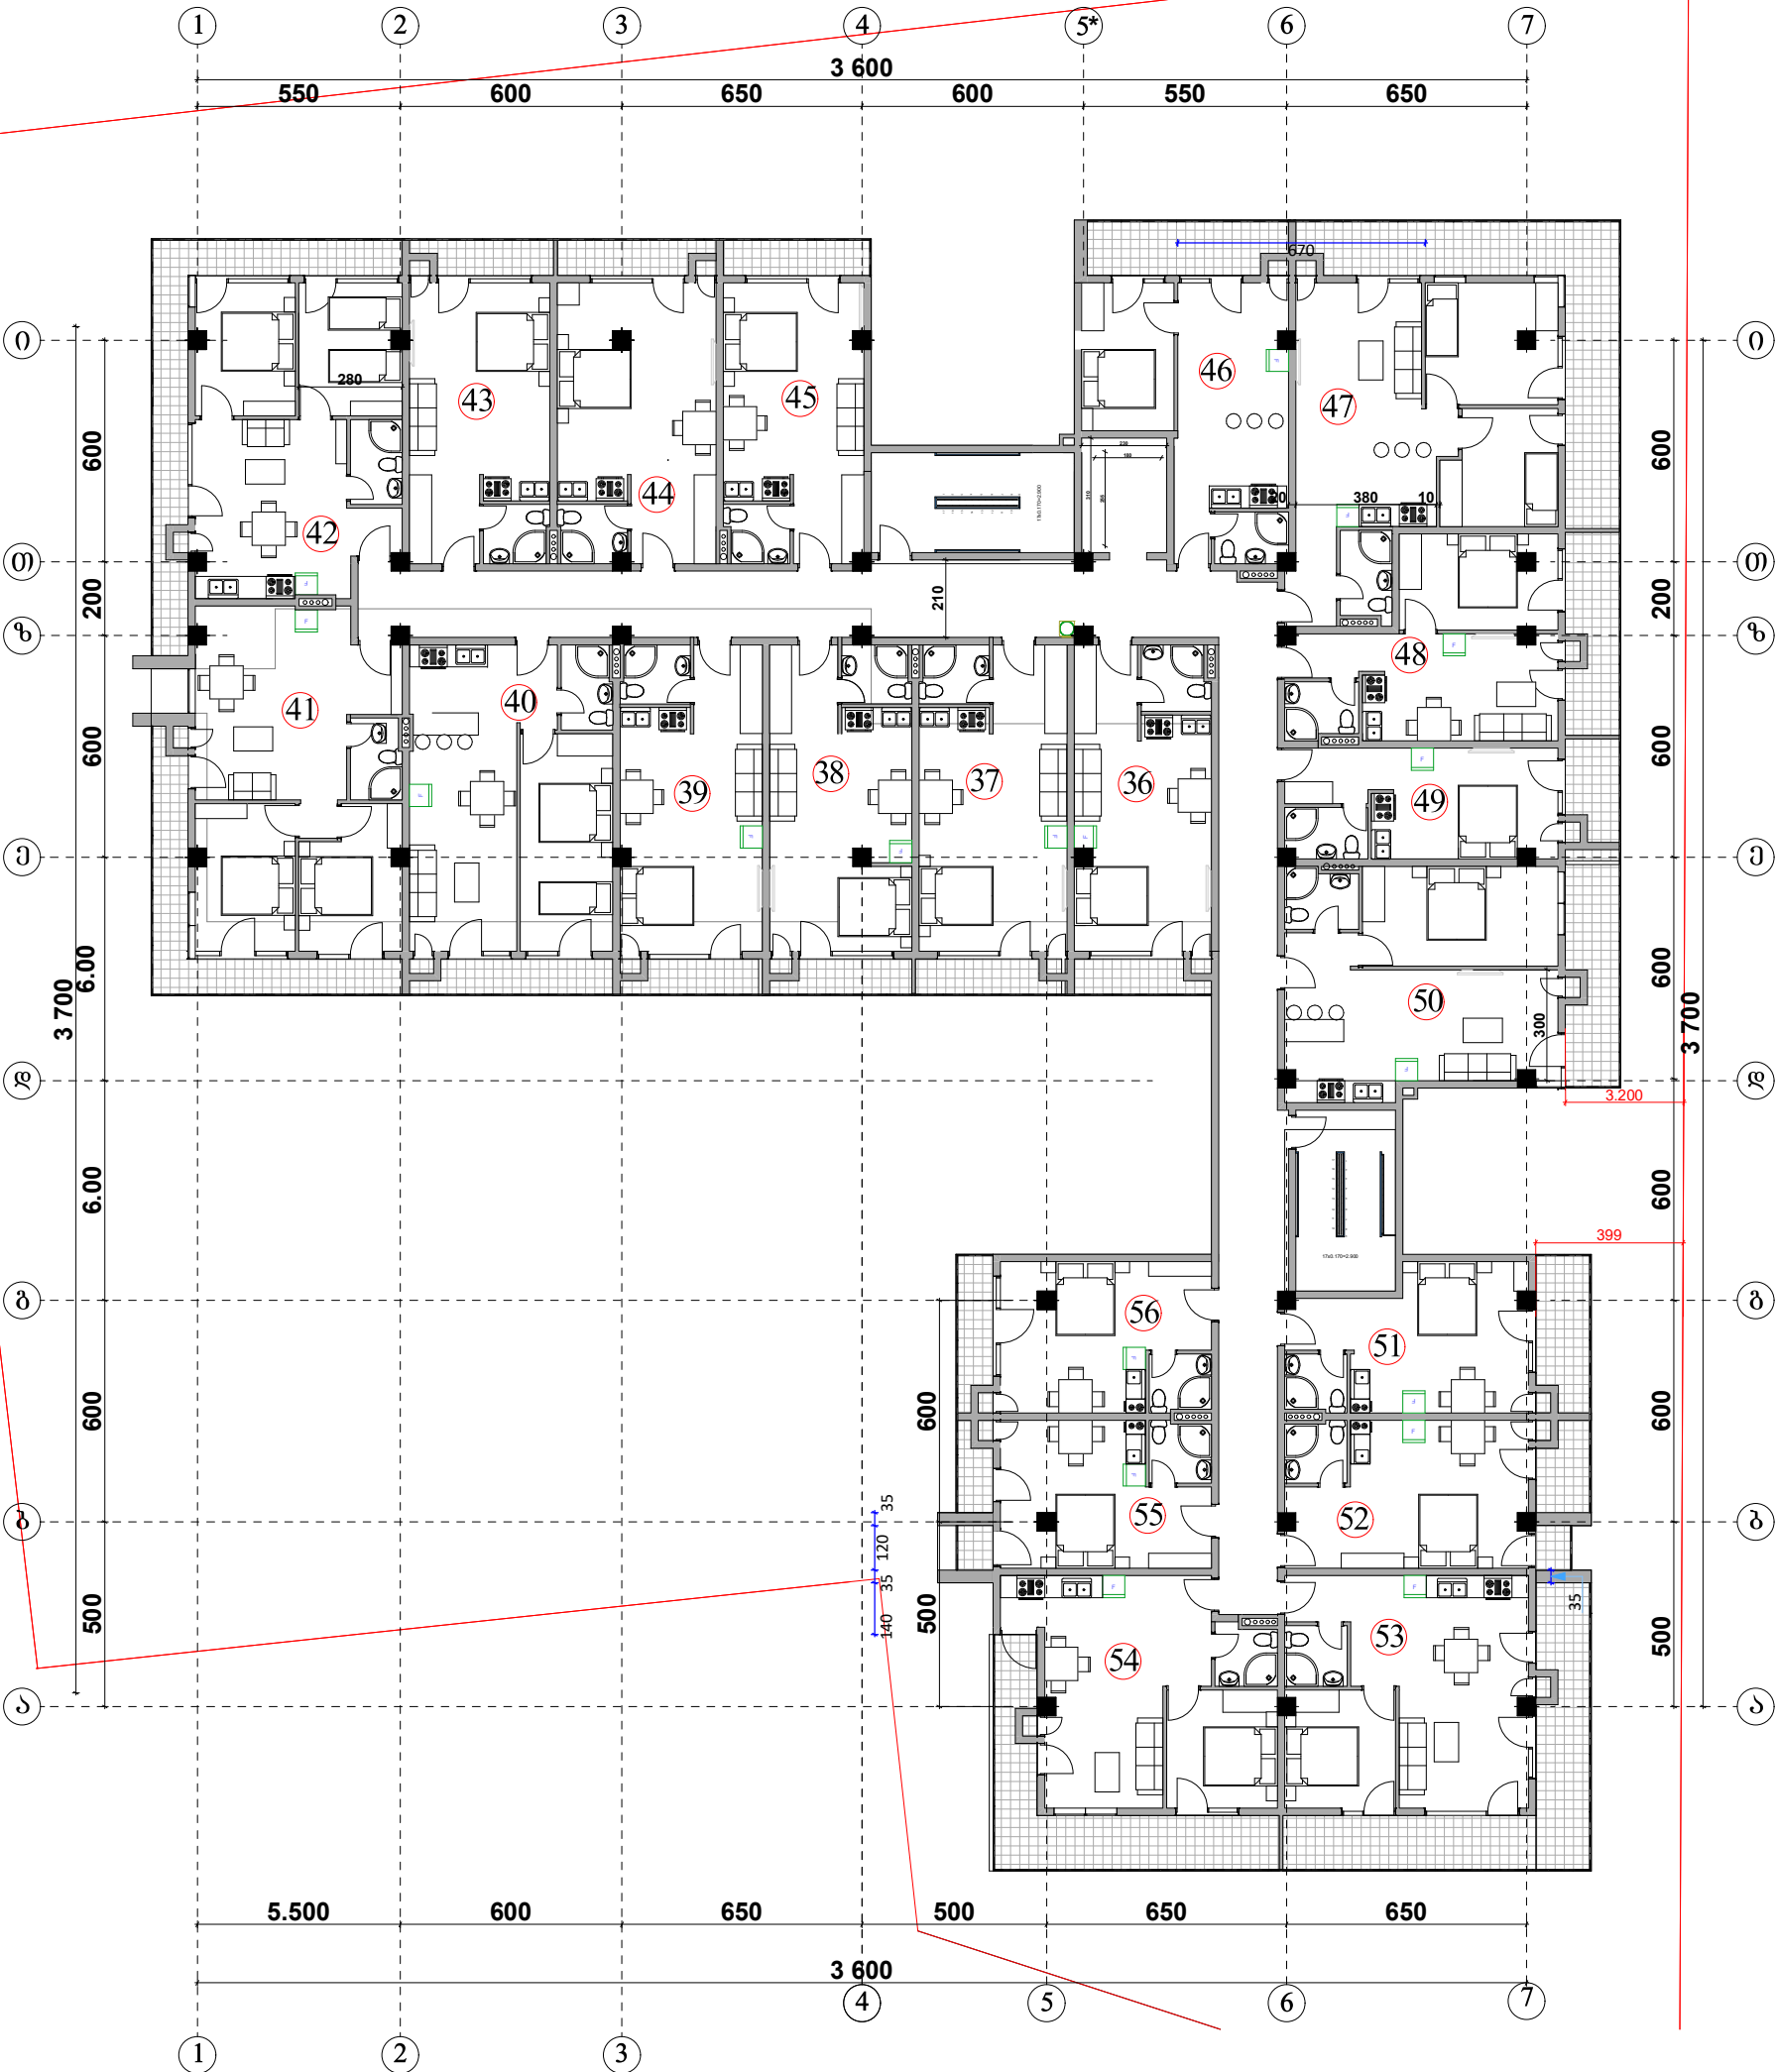


ექსპლიკაცია	
57 ნომერი საცხოვრებელი ფართობი - 30.1მ² საზაფხულო ფართობი - 3.3მ² სულ - 33.4მ²	68 ნომერი საცხოვრებელი ფართობი - 52.5მ² საზაფხულო ფართობი - 9.5მ² სულ - 62მ²
58 ნომერი საცხოვრებელი ფართობი - 32.8მ² საზაფხულო ფართობი - 3.6მ² სულ - 36.4მ²	69 ნომერი საცხოვრებელი ფართობი - 31.7მ² საზაფხულო ფართობი - 4მ² სულ - 35.7მ²
59 ნომერი საცხოვრებელი ფართობი - 31.2მ² საზაფხულო ფართობი - 3.4მ² სულ - 34.6მ²	70 ნომერი საცხოვრებელი ფართობი - 21.7მ² საზაფხულო ფართობი - 2.2მ² სულ - 23.9მ²
60 ნომერი საცხოვრებელი ფართობი - 31.4მ² საზაფხულო ფართობი - 3.4მ² სულ - 34.8მ²	71 ნომერი საცხოვრებელი ფართობი - 43.4მ² საზაფხულო ფართობი - 4.5მ² სულ - 47.9მ²
61 ნომერი საცხოვრებელი ფართობი - 44.6მ² საზაფხულო ფართობი - 5მ² სულ - 49.6მ²	72 ნომერი საცხოვრებელი ფართობი - 23.4მ² საზაფხულო ფართობი - 2.8მ² სულ - 26.2მ²
62 ნომერი საცხოვრებელი ფართობი - 49.2მ² საზაფხულო ფართობი - 16.1მ² სულ - 65.3მ²	73 ნომერი საცხოვრებელი ფართობი - 25.8მ² საზაფხულო ფართობი - 1.8მ² სულ - 27.6მ²
63 ნომერი საცხოვრებელი ფართობი - 44.6მ² საზაფხულო ფართობი - 25.8მ² სულ - 70.4მ²	74 ნომერი საცხოვრებელი ფართობი - 40.5მ² საზაფხულო ფართობი - 11.5მ² სულ - 52მ²
64 ნომერი საცხოვრებელი ფართობი - 28.7მ² საზაფხულო ფართობი - 5.3მ² სულ - 34მ²	75 ნომერი საცხოვრებელი ფართობი - 38.1მ² საზაფხულო ფართობი - 12.8მ² სულ - 50.9მ²
65 ნომერი საცხოვრებელი ფართობი - 32.2მ² საზაფხულო ფართობი - 6მ² სულ - 38.2მ²	76 ნომერი საცხოვრებელი ფართობი - 22.4მ² საზაფხულო ფართობი - 2.3მ² სულ - 24.7მ²
66 ნომერი საცხოვრებელი ფართობი - 28.2მ² საზაფხულო ფართობი - 5.5მ² სულ - 33.7მ²	77 ნომერი საცხოვრებელი ფართობი - 23მ² საზაფხულო ფართობი - 3.7მ² სულ - 26.7მ²
67 ნომერი საცხოვრებელი ფართობი - 32.7მ² საზაფხულო ფართობი - 4მ² სულ - 36.7მ²	<div>ნომრების საერთო ფართი - 844მ² აქედან: საცხოვრებელი - 707.5მ² საზაფხულო - 136.5მ²  კოლი/კორიდორი - 89.8მ² სამშენებლო ფართი - 1089.4მ² კ-20ს საანგარიშო ფართი - 953.9მ²</div>

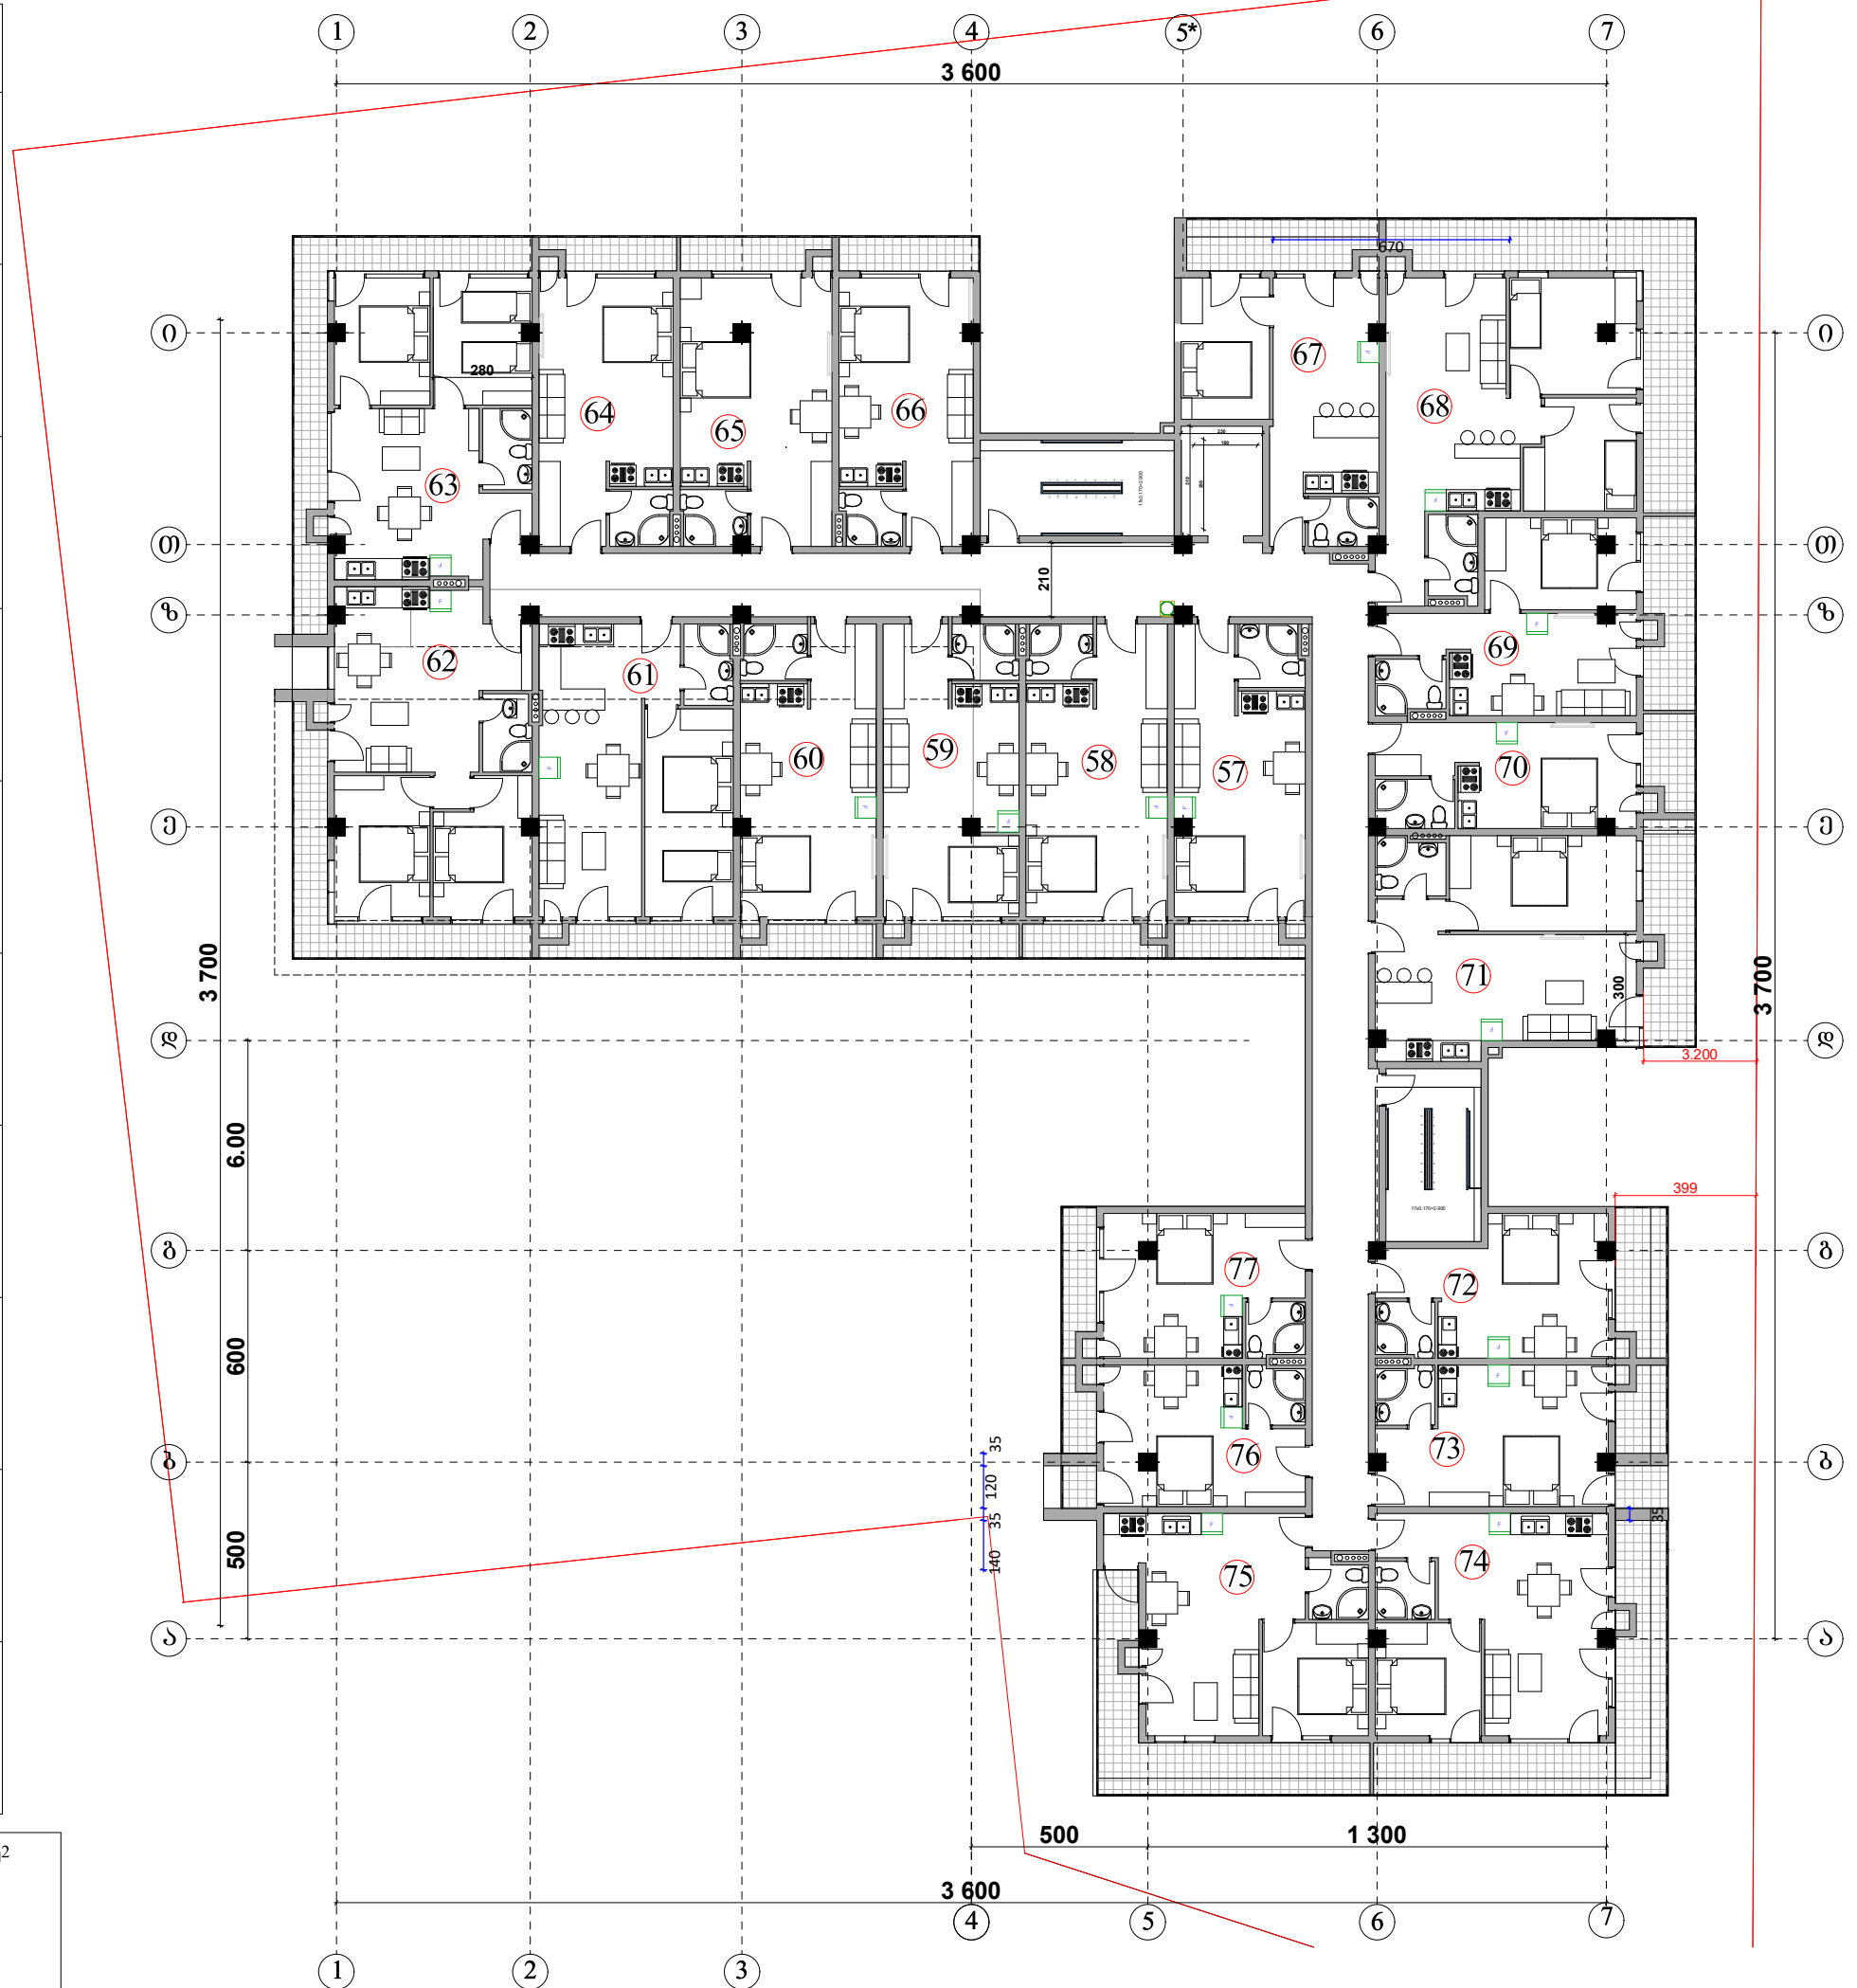



ექსპლიკაცია	
78 ნომერი საცხოვრებელი ფართობი - 24.4მ² საზაფხულო ფართობი - 5.1მ² სულ - 29.5მ²	89 ნომერი საცხოვრებელი ფართობი - 52.8მ² საზაფხულო ფართობი - 14.6მ² სულ - 67.4მ²
79 ნომერი საცხოვრებელი ფართობი - 26.4მ² საზაფხულო ფართობი - 5.6მ² სულ - 32მ²	90 ნომერი საცხოვრებელი ფართობი - 31.7მ² საზაფხულო ფართობი - 5მ² სულ - 36.7მ²
80 ნომერი საცხოვრებელი ფართობი - 24.2მ² საზაფხულო ფართობი - 5.3მ² სულ - 29.5მ²	91 ნომერი საცხოვრებელი ფართობი - 21.7მ² საზაფხულო ფართობი - 2.1მ² სულ - 23.8მ²
81 ნომერი საცხოვრებელი ფართობი - 25.4მ² საზაფხულო ფართობი - 5.3მ² სულ - 30.7მ²	92 ნომერი საცხოვრებელი ფართობი - 43.5მ² საზაფხულო ფართობი - 5.9მ² სულ - 49.4მ²
82 ნომერი საცხოვრებელი ფართობი - 36მ² საზაფხულო ფართობი - 7.7მ² სულ - 43.7მ²	93 ნომერი საცხოვრებელი ფართობი - 23.4მ² საზაფხულო ფართობი - 3.8მ² სულ - 27.2მ²
83 ნომერი საცხოვრებელი ფართობი - 40.6მ² საზაფხულო ფართობი - 11.7მ² სულ - 52.3მ²	94 ნომერი საცხოვრებელი ფართობი - 25.8მ² საზაფხულო ფართობი - 3.3მ² სულ - 29.1მ²
84 ნომერი საცხოვრებელი ფართობი - 37.4მ² საზაფხულო ფართობი - 12.1მ² სულ - 49.5მ²	95 ნომერი საცხოვრებელი ფართობი - 40.5მ² საზაფხულო ფართობი - 13.5მ² სულ - 54.2მ²
85 ნომერი საცხოვრებელი ფართობი - 23.6მ² საზაფხულო ფართობი - 3.8მ² სულ - 27.4მ²	96 ნომერი საცხოვრებელი ფართობი - 38.1მ² საზაფხულო ფართობი - 13მ² სულ - 51.1მ²
86 ნომერი საცხოვრებელი ფართობი - 26.4მ² საზაფხულო ფართობი - 4.3მ² სულ - 30.7მ²	97 ნომერი საცხოვრებელი ფართობი - 22.3მ² საზაფხულო ფართობი - 3.3მ² სულ - 25.6მ²
87 ნომერი საცხოვრებელი ფართობი - 23.5მ² საზაფხულო ფართობი - 3.9მ² სულ - 27.4მ²	98 ნომერი საცხოვრებელი ფართობი - 22.9მ² საზაფხულო ფართობი - 3.8მ² სულ - 26.7მ²
88 ნომერი საცხოვრებელი ფართობი - 32.7მ² საზაფხულო ფართობი - 5მ² სულ - 37.7მ²	<div>ნომრების საერთო ფართი - 781.4მ² აძმღან: საცხოვრებელი - 643.3მ² საზაფხულო - 138.1მ²  კოლი/კორიდორი - 89.8მ² სამშენებლო ფართი - 1027მ² კ-20ს საანგარიშო ფართი - 888.9მ²</div>

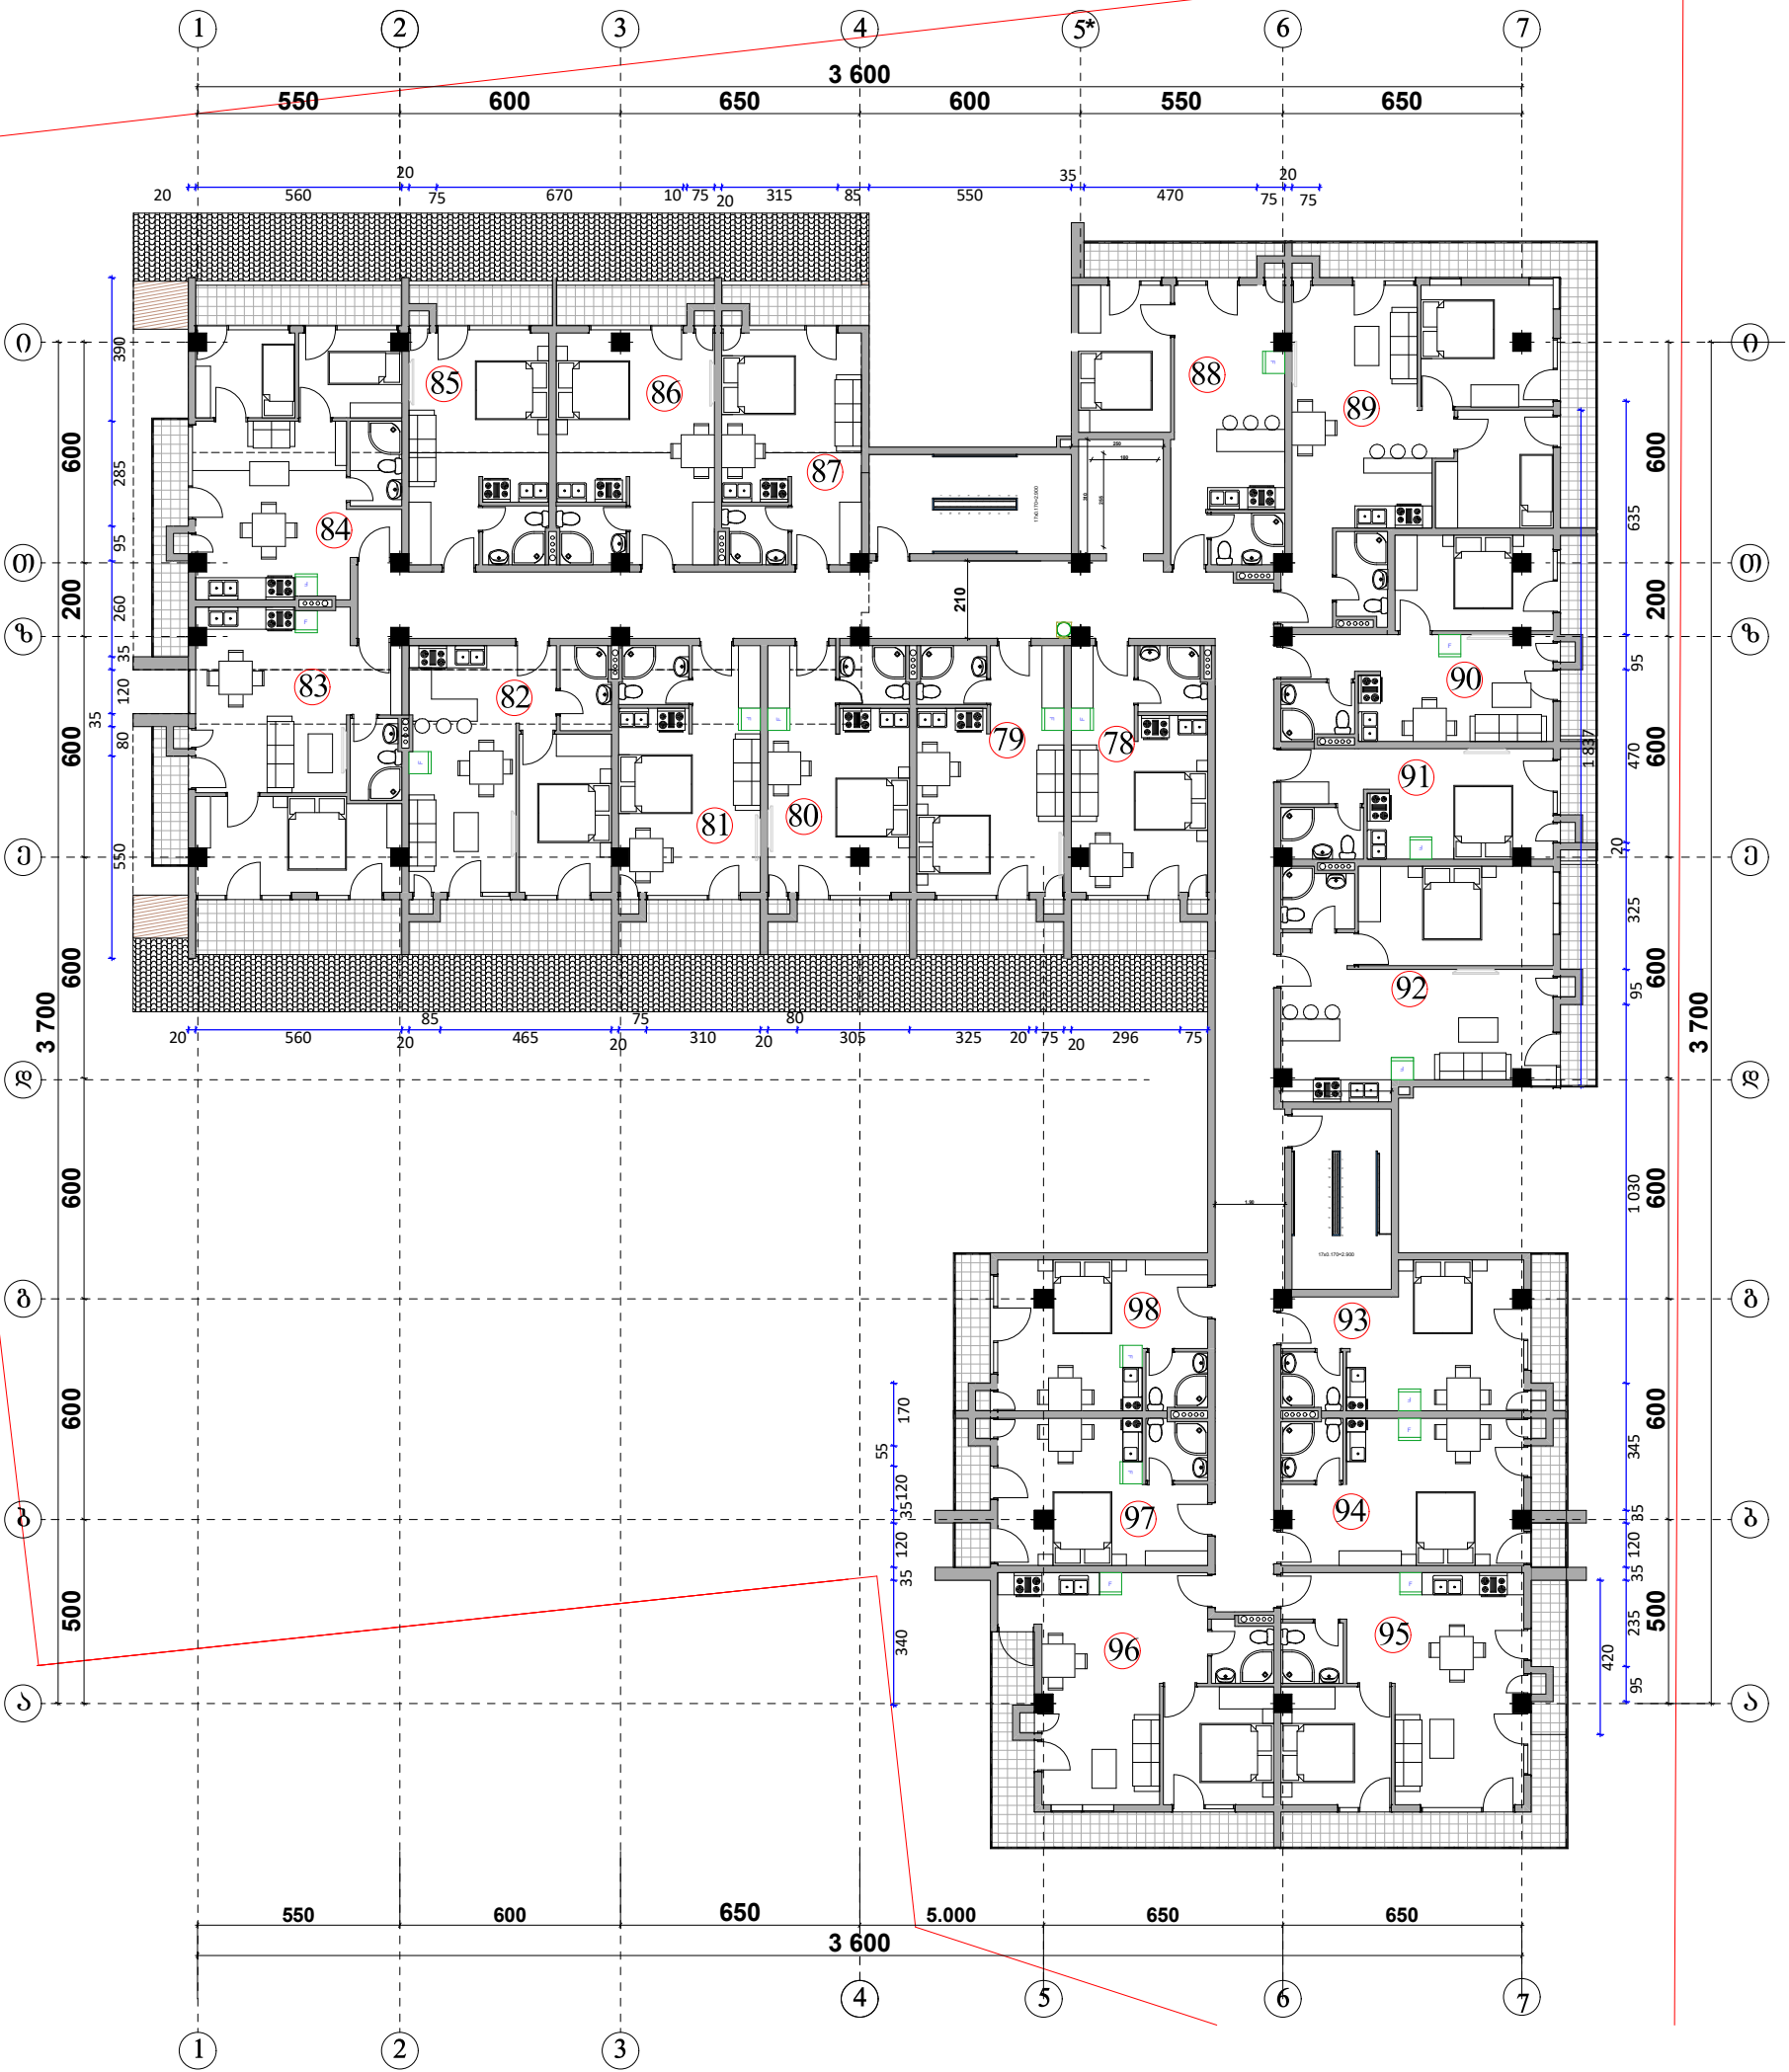

ემსკალირება		
99 ნომერი	106 ნომერი	
საცხოვრებელი ფართობი - 24.1მ² საზაფხულო ფართობი - 5.5მ² სულ - 29.6მ²	საცხოვრებელი ფართობი - 23.5მ² საზაფხულო ფართობი - 0მ² სულ - 23.5მ²	
100 ნომერი	107 ნომერი	
საცხოვრებელი ფართობი - 34.8მ² საზაფხულო ფართობი - 8.4მ² სულ - 43.2მ²	საცხოვრებელი ფართობი - 26.1მ² საზაფხულო ფართობი - 3.5მ² სულ - 29.6მ²	
101 ნომერი	108 ნომერი	
საცხოვრებელი ფართობი - 33მ² საზაფხულო ფართობი - 5მ² სულ - 38მ²	საცხოვრებელი ფართობი - 33მ² საზაფხულო ფართობი - 10.3მ² სულ - 43.3მ²	
102 ნომერი	109 ნომერი	
საცხოვრებელი ფართობი - 44.2მ² საზაფხულო ფართობი - 12.8მ² სულ - 57მ²	საცხოვრებელი ფართობი - 30.7მ² საზაფხულო ფართობი - 6.3მ² სულ - 37მ²	
103 ნომერი	110 ნომერი	
საცხოვრებელი ფართობი - 25.1მ² საზაფხულო ფართობი - 5.5მ² სულ - 30.6მ²	საცხოვრებელი ფართობი - 22.3მ² საზაფხულო ფართობი - 3.3მ² სულ - 25.6მ²	
104 ნომერი	111 ნომერი	
საცხოვრებელი ფართობი - 18.1მ² საზაფხულო ფართობი - 2.2მ² სულ - 20.3მ²	საცხოვრებელი ფართობი - 23.2მ² საზაფხულო ფართობი - 2.3მ² სულ - 25.5მ²	
105 ნომერი		
საცხოვრებელი ფართობი - 34.5მ² საზაფხულო ფართობი - 6.3მ² სულ - 40.8მ²		

ნომრების საერთო ფართი - 443მ² აქედან: საცხოვრებელი - 371.6მ² საზაფხულო - 71.4მ²
კოლი/კორიდორი - 65.4მ² სამშენებლო ფართი - 608.4მ² კ-20ს საანგარიშო ფართი - 551.8მ²

საერთო ფართი
ნომრების საერთო ფართი - 4183.7მ² აქედან: საცხოვრებელი - 3541.8მ² საზაფხულო - 641.9მ²
კოლი/კორიდორი - 521.4მ² სამშენებლო ფართი - 5681.7მ² კ-20ს საანგარიშო ფართი - 5057.4მ²

