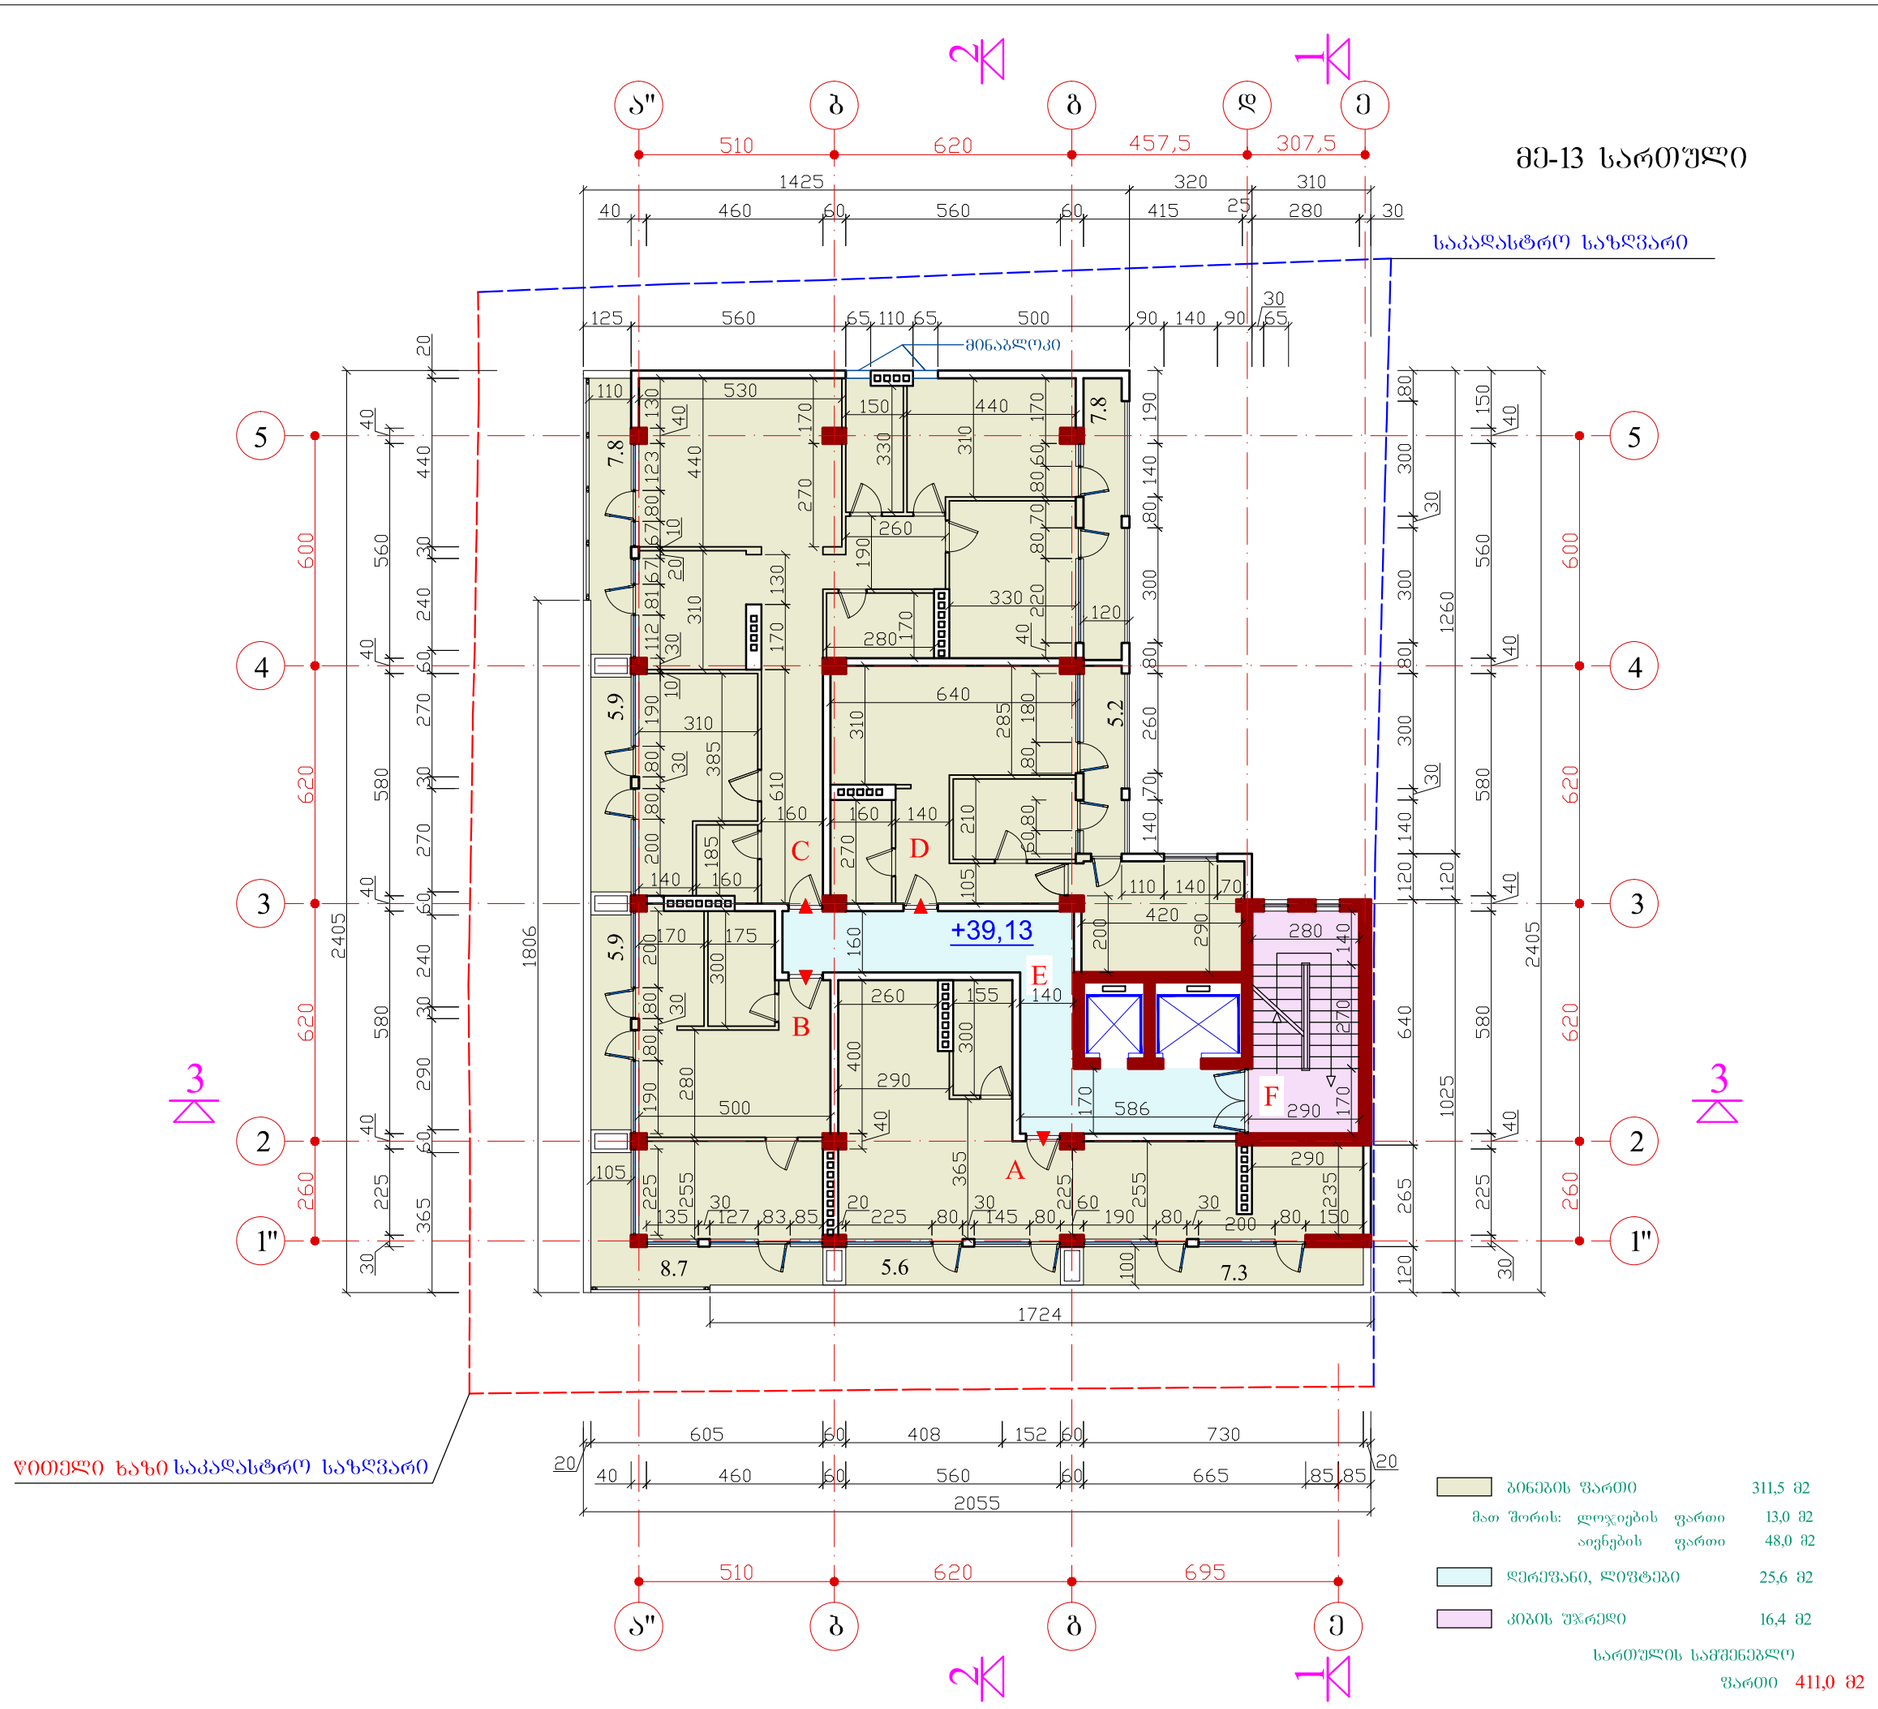

ფორმატი A3	ბათუმი 2015 წ.	*.dwg ფაილის სახელი

მეცამეტე სართულის გეგმა
ნიშნული 39,13

ე ქ ს პ ლ ი კ ა ც ი ა

A ბინა № 75 65,3 მ2

B ბინა № 76 54,7 მ2

C ბინა № 77 134,5 მ2

D ბინა № 78 57,0 მ2

E დერეფანი, ლიფტები 25,6 მ2

F კიბის უჯრედი 16,4 მ2

შენიშვნები:

1. +39.13 ნიშნული შეესაბამება აბსოლიტურ ნიშნულს +43.28
2. ზომები მოცემულია სანტიმეტრებში
3. ნიშნულები მოცემულია მეტრებში

დამკვეთი : შპს "მიდთაუნბრუშ"

მრავალბინიანი საცხოვრებელი სახლის მშენებლობის საპროექტო დოკუმენტაცია

ქ. ბათუმი, ასათიანის 67

თანამდებობა	გვარი	ხელმოწერა
დირექტორი	კ. კაცაძე	
არ. ავტორი	კ. კაცაძე	
არ. ავტორი		
დაამუშავა	კ. კაცაძე	
შეამოწმა		

ი.მ. "კობა კაცაძე"

მაშტაბი	1 : 160	
სტადია მპ	ფურცელი	ფურცლები
არქიტექტურული ნაწილი	ა-26	35

ბინების ფართი	311,5 მ2
მათ შორის: ლოჯიების ფართი	13,0 მ2
აივნების ფართი	48,0 მ2
დერეფანი, ლიფტები	25,6 მ2
კიბის უჯრედი	16,4 მ2

სართულის სამშენებლო ფართი 411,0 მ2