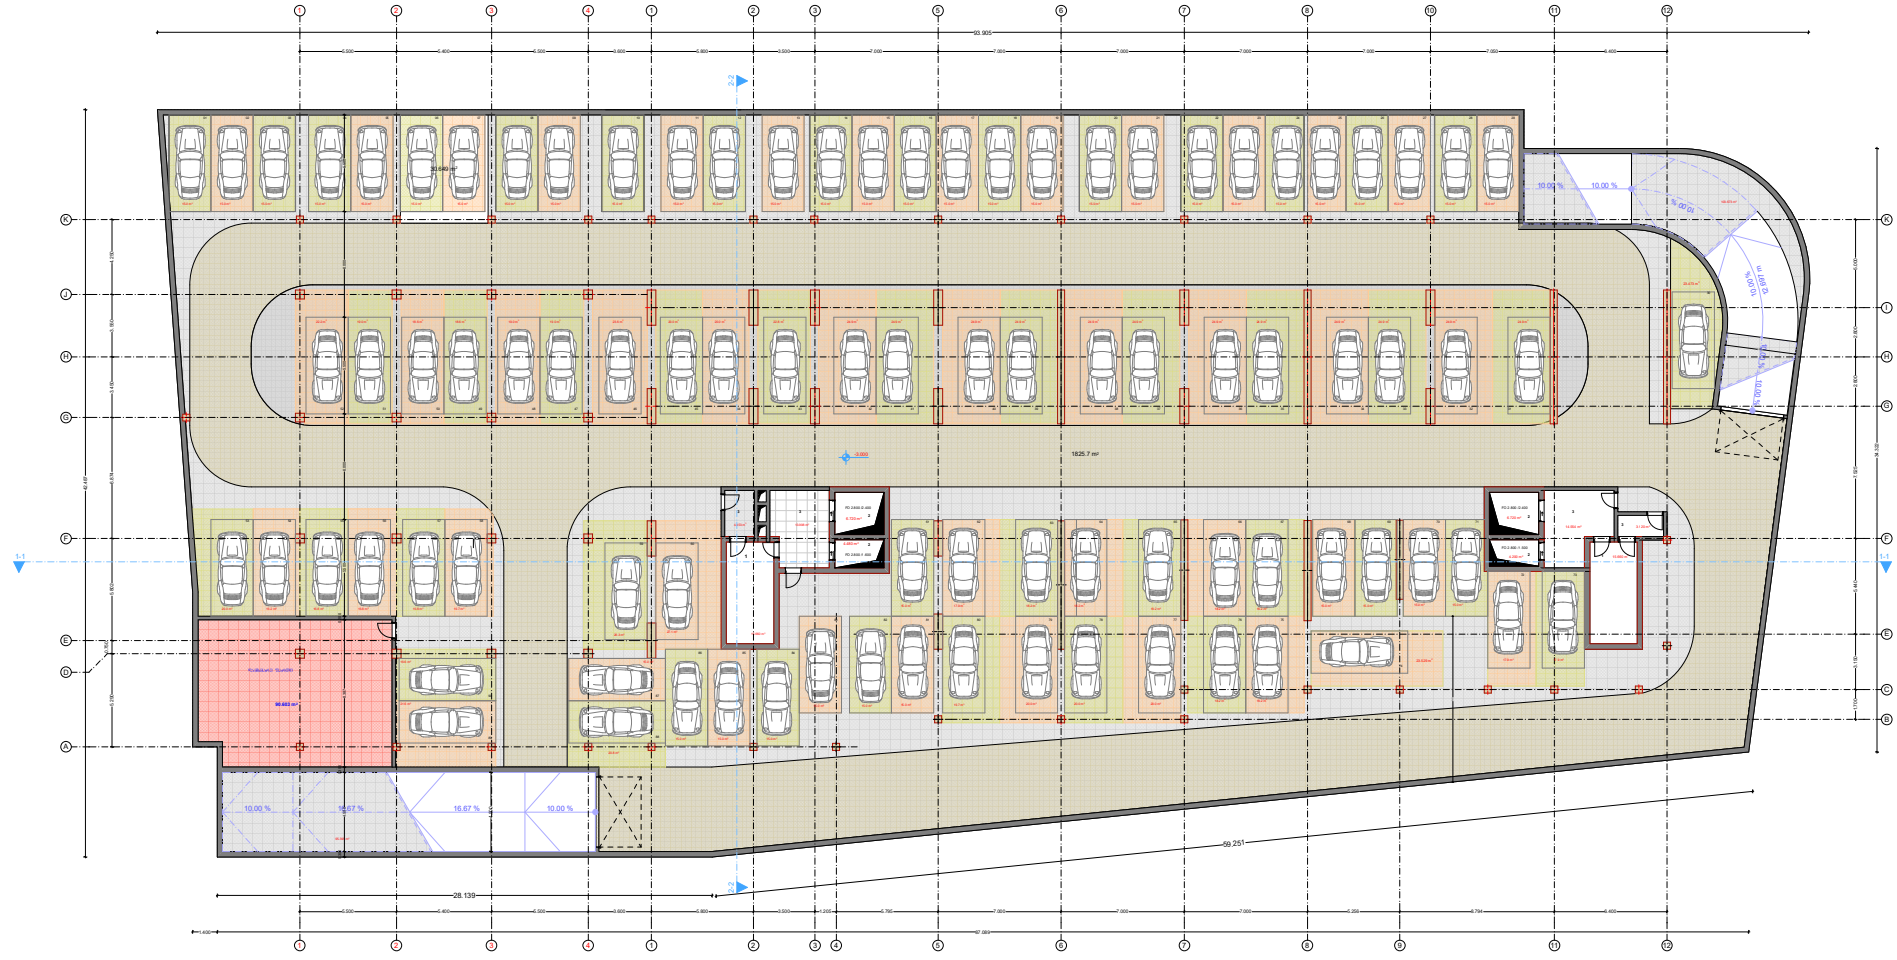
93.905
30.640 m²
1825.7 m²
10.00 %
16.67 %
59.251
28.139
92.882